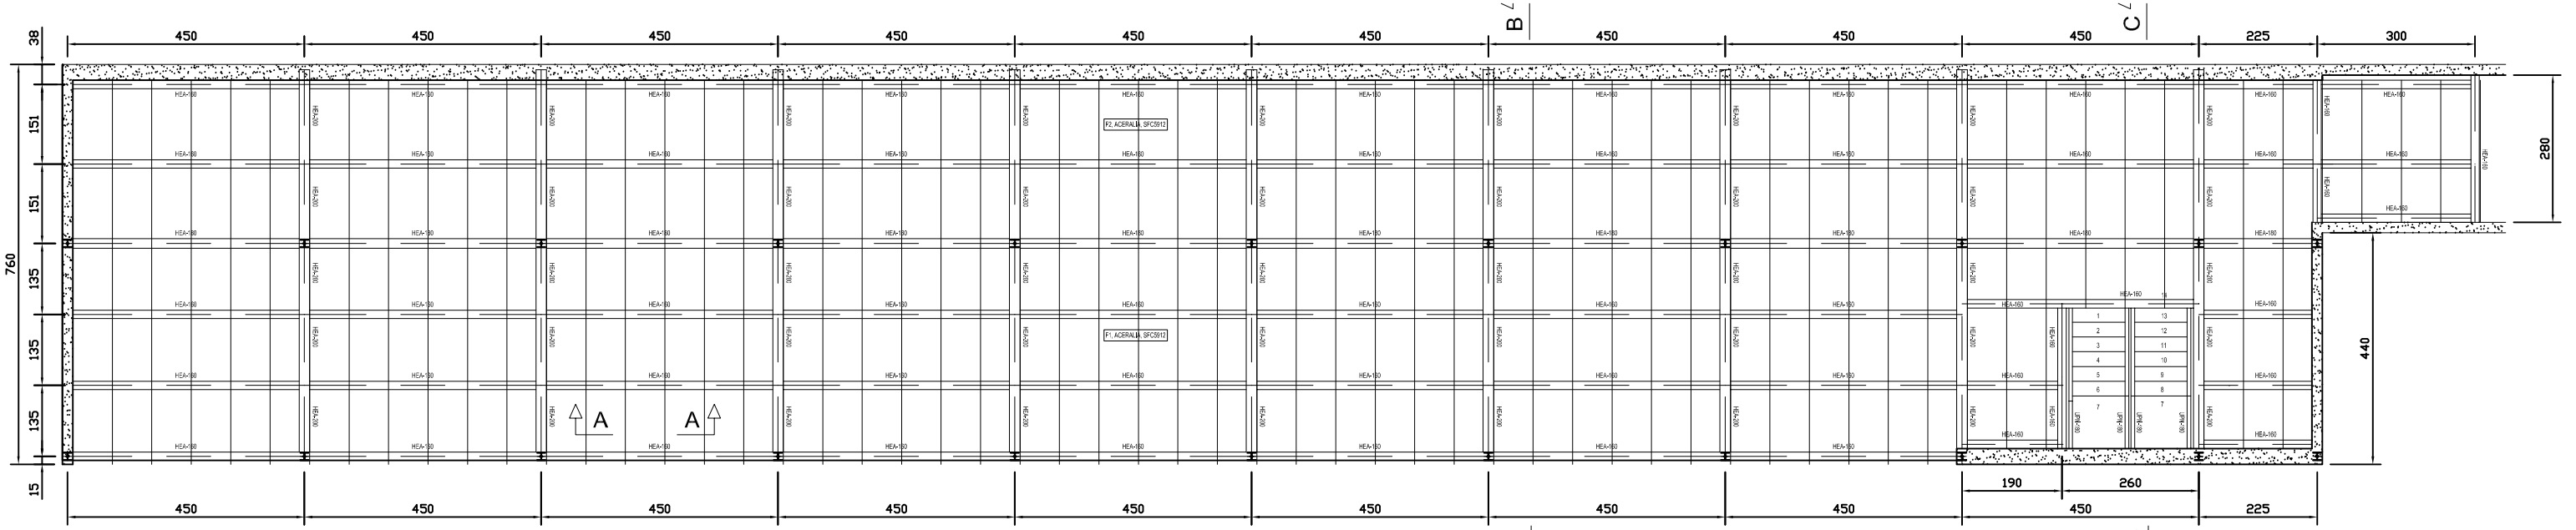

PLANTA de FORJADO (Escala 1:50)

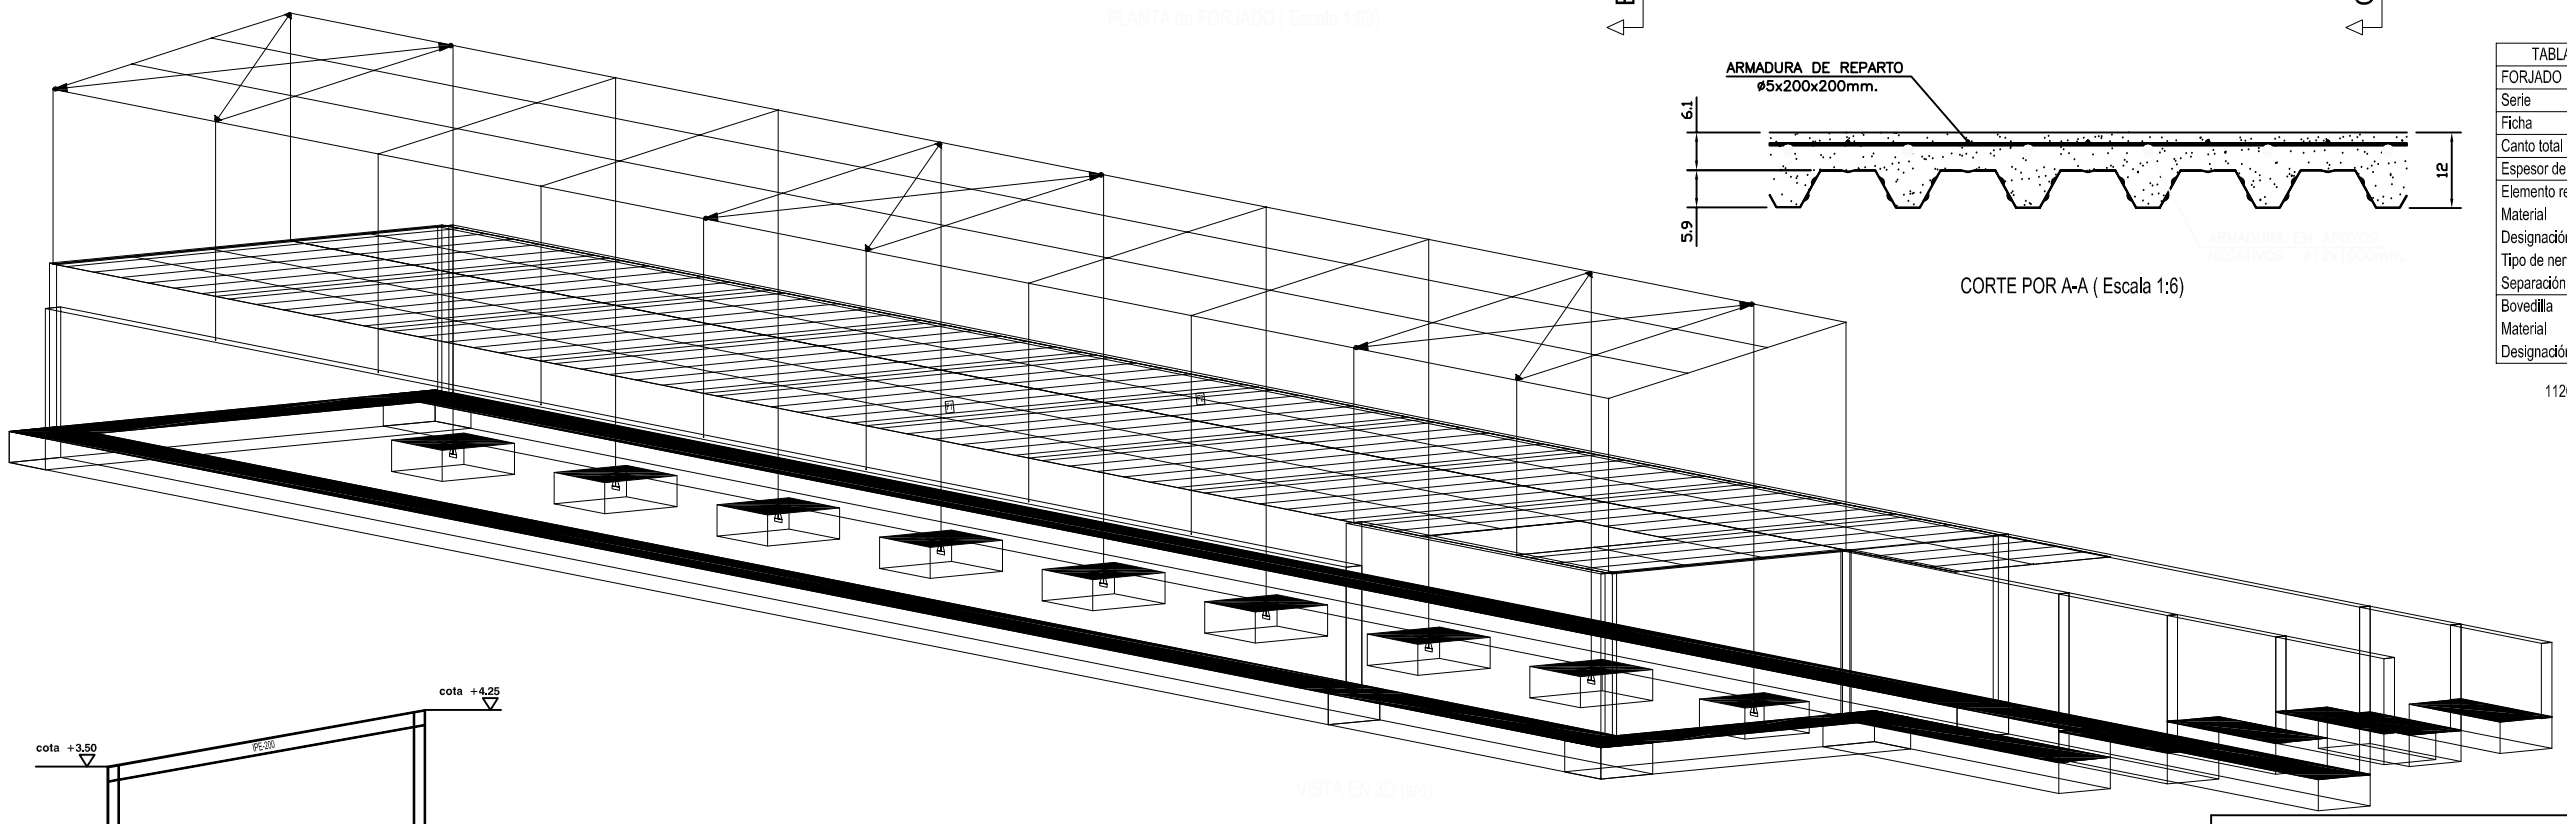

CORTE POR A-A (Escala 1:6)

TABLA DE FORJADOS UNIDIRECCIONALES Y DE CHAPA		
FORJADO	F1	F2
Serie	ACERALIA.TR5	ACERALIA.TR5
Ficha	SFC5912	SFC5912
Canto total (cm)	11,9	11,9
Espesor de la losa superior (cm)	6,0	6,0
Elemento resistente	Chapa	Chapa
Material	Acero	Acero
Designación	PL59/150	PL59/150
Tipo de nervio	---	---
Separación a ejes (cm)	75,0	75,0
Bovedilla		
Material	---	---
Designación	---	---

1120 negativos Ø12mm, de Longitud 1000mm.

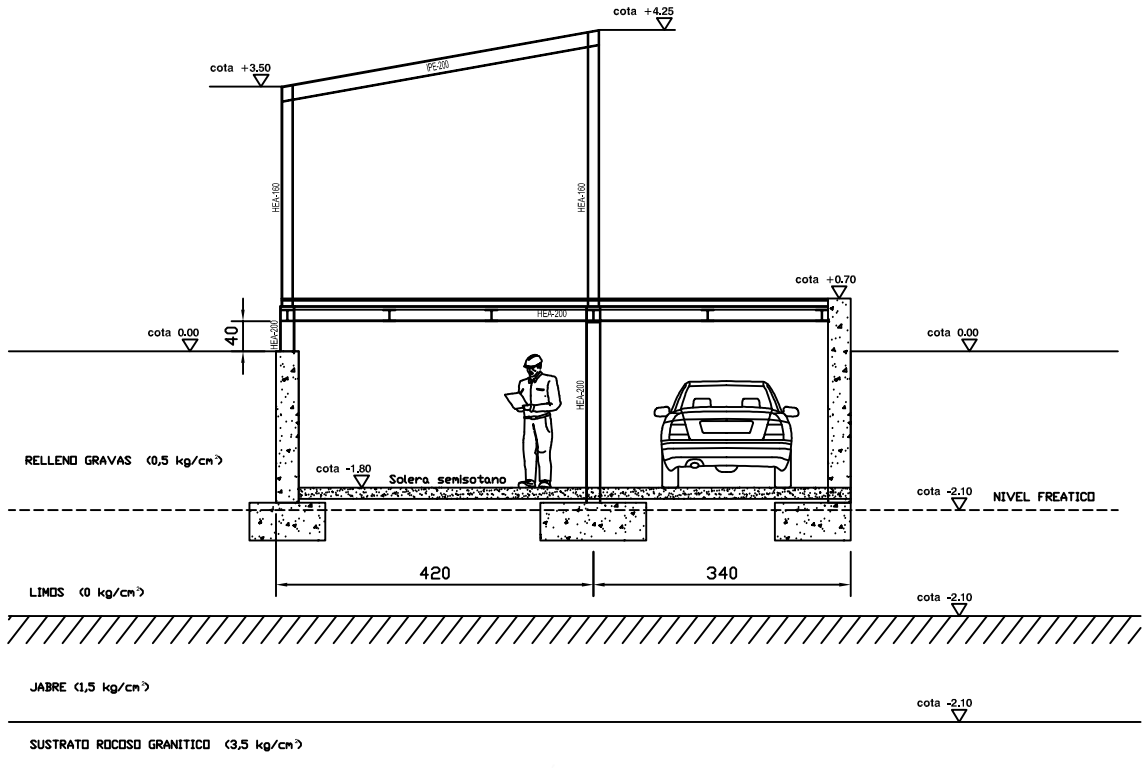

SECCION POR B-B (Escala1:50)

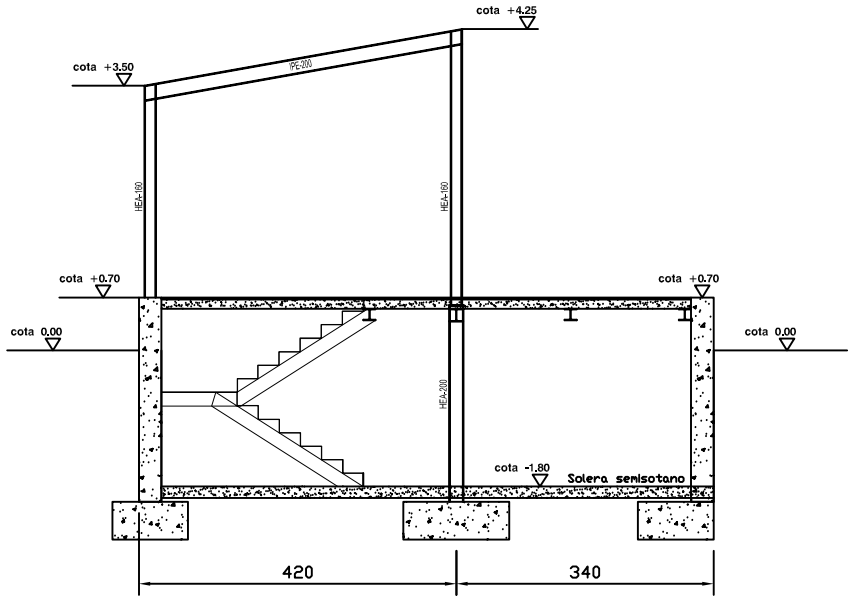

SECCION POR C-C (Escala 1:50)

CARACTERISTICAS DE LOS MATERIALES															
MATERIALES		HORMIGON											ACERO		
Elemento		Nivel Control	Coef. Pond.	Tipo	Ambiental	Recubrimiento (cm)	Consistencia	Tamaño Max. Árido	Relación Max. A/C	Cemento Min. (Kg/m³)	Tipo Cemento	Nivel Control	Coef. Pond.	Tipo
Cimentación	Pilotes	-	-	-	-	-	-	-	-	-	-	-	-	-
	Zapatas y Vigas	Estad.	γ_c=1.50	HA-30/B/40/IIIa	IIIa	5	Blando (6-9 cm.)	40 mm.	0.50	300	CEM II/S CEM II/V	Normal	γ_s=1.15	B-500 S
Alzado de Muros		Estad.	γ_c=1.50	HA-30/B/20/IIIa	IIIa	3,5	Blando (6-9 cm.)	20 mm.	0.50	300	CEM II/S CEM II/V	Normal	γ_s=1.15	B-500 S
Pilares		-	-	-	-	-	-	-	-	-	-	-	-	-
Forjados y Vigas		Estad.	γ_c=1.50	HA-30/B/20/IIIa	IIIa	3,5	Blando (6-9 cm.)	20 mm.	0.50	300	CEM II/S CEM II/V	Normal	γ_s=1.15	B-500 S
Ejecución		Normal	γ_c=1.35 1.50	ADAPTADO A LA INSTRUCCION EHE-08										
RESISTENCIA DEL TERRENO 0.15 N/mm²														

CONCELLO DE VILANOVA DE AROUSA

Praza do Concello, n 1 - 36620 - VILANOVA DE AROUSA - PONTEVEDRA - Teléfono: 986 554 021 - Fax: 986 554 069

Proyecto
PROYECTO BÁSICO Y DE EJECUCIÓN PARA COMPLEJO DEPORTIVO EN VILANOVA DE AROUSA
FASE 1: VESTUARIOS Y MÓDULO DE BAR/TAQUILLAS
Lugar de O Terrón, s/n - VILANOVA DE AROUSA - PONTEVEDRA

Fecha
JULIO DE 2014

Nivel
+0,70 m

Norte

Plano
PLANTA DE FORJADO COLABORANTE

Número
E-02

Escala

Arquitecto
MANUEL GONZÁLEZ SANCHIDRIÁN
Avda. Uruguay, 33 - 4 B - 36002 - PONTEVEDRA - 881 160 811- mgsanchidrian@coag.es

Firma