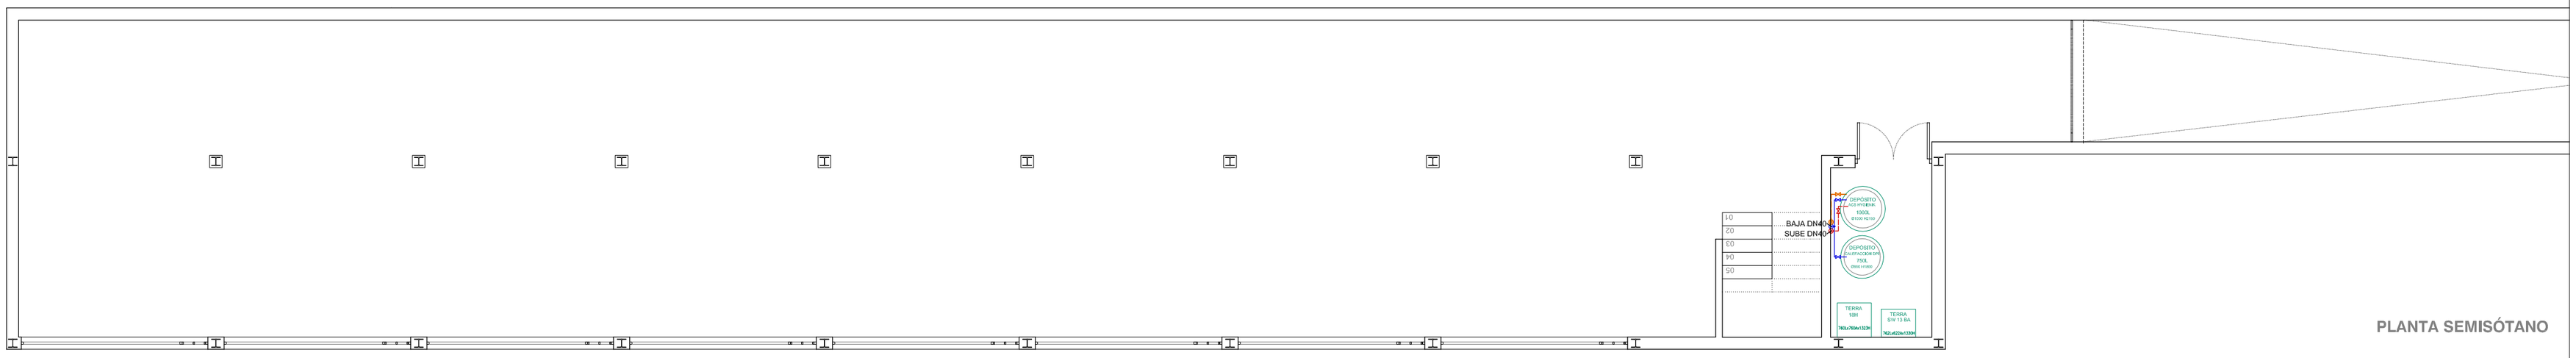

PLANTA SEMISÓTANO

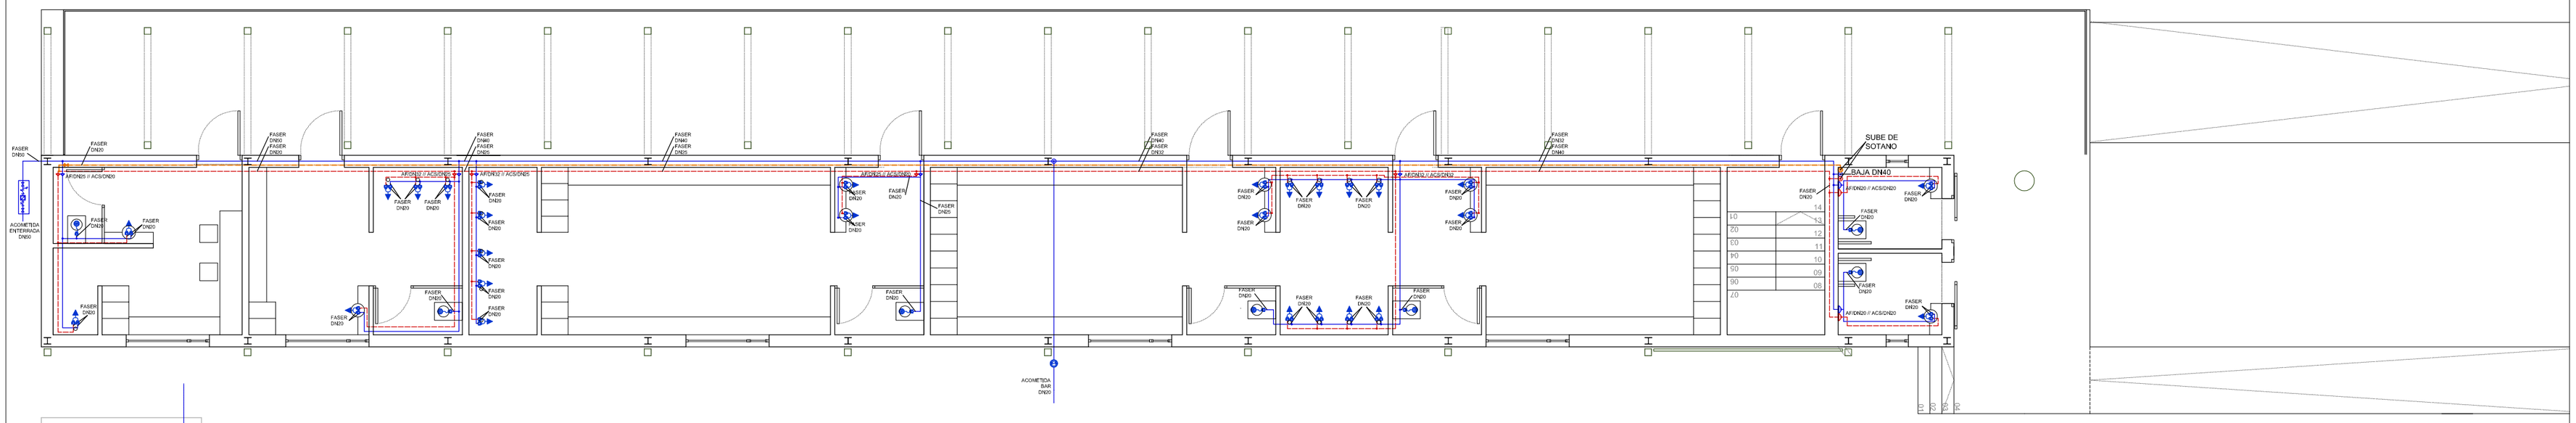

PLANTA BAJA

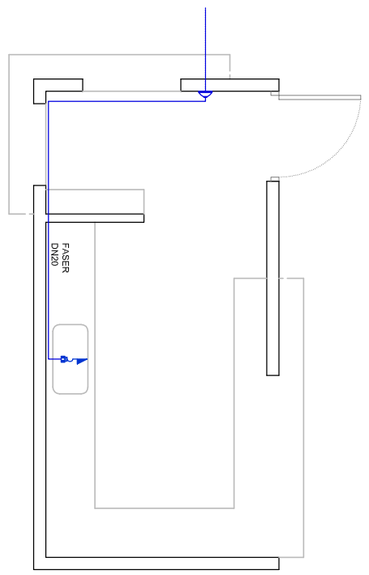

PLANTA BAR

LEYENDA DE CLIMATIZACION			
	VALVULA DE MARIPOSA	VF	VARIADOR DE FRECUENCIA
	VALVULA DE MARIPOSA MOTORIZADA	FS	INTERRUPTOR DE FLUJO
	VALVULA DE BOLA	PI	MANOMETRO
	VALVULA DE RETENCION	DPI	MANOMETRO DE PRESION DIFERENCIAL
	VALVULA DE EQUILIBRADO	DPE	SONDA DE PRESION DIFERENCIAL
	VALVULA AUTOMATICA DE DOS VIAS	PE	SONDA DE PRESION
	VALVULA AUTOMATICA DE TRES VIAS	TI	TERMOMETRO
	VALVULA DE SEGURIDAD	TE	SONDA DE TEMPERATURA
	FILTRO DE MALLA	Q	MEDIDOR DE CAUDAL
	MANGUITO ANTIVIBRATORIO	GTC	SEÑAL A GESTION TECNICA CENTRALIZADA
	CONTADOR	N.A.	VALVULA NORMALMENTE ABIERTA
	CONTADOR DE IMPULSOS	N.C.	VALVULA NORMALMENTE CERRADA
	DESAGÜE SIFONICO		

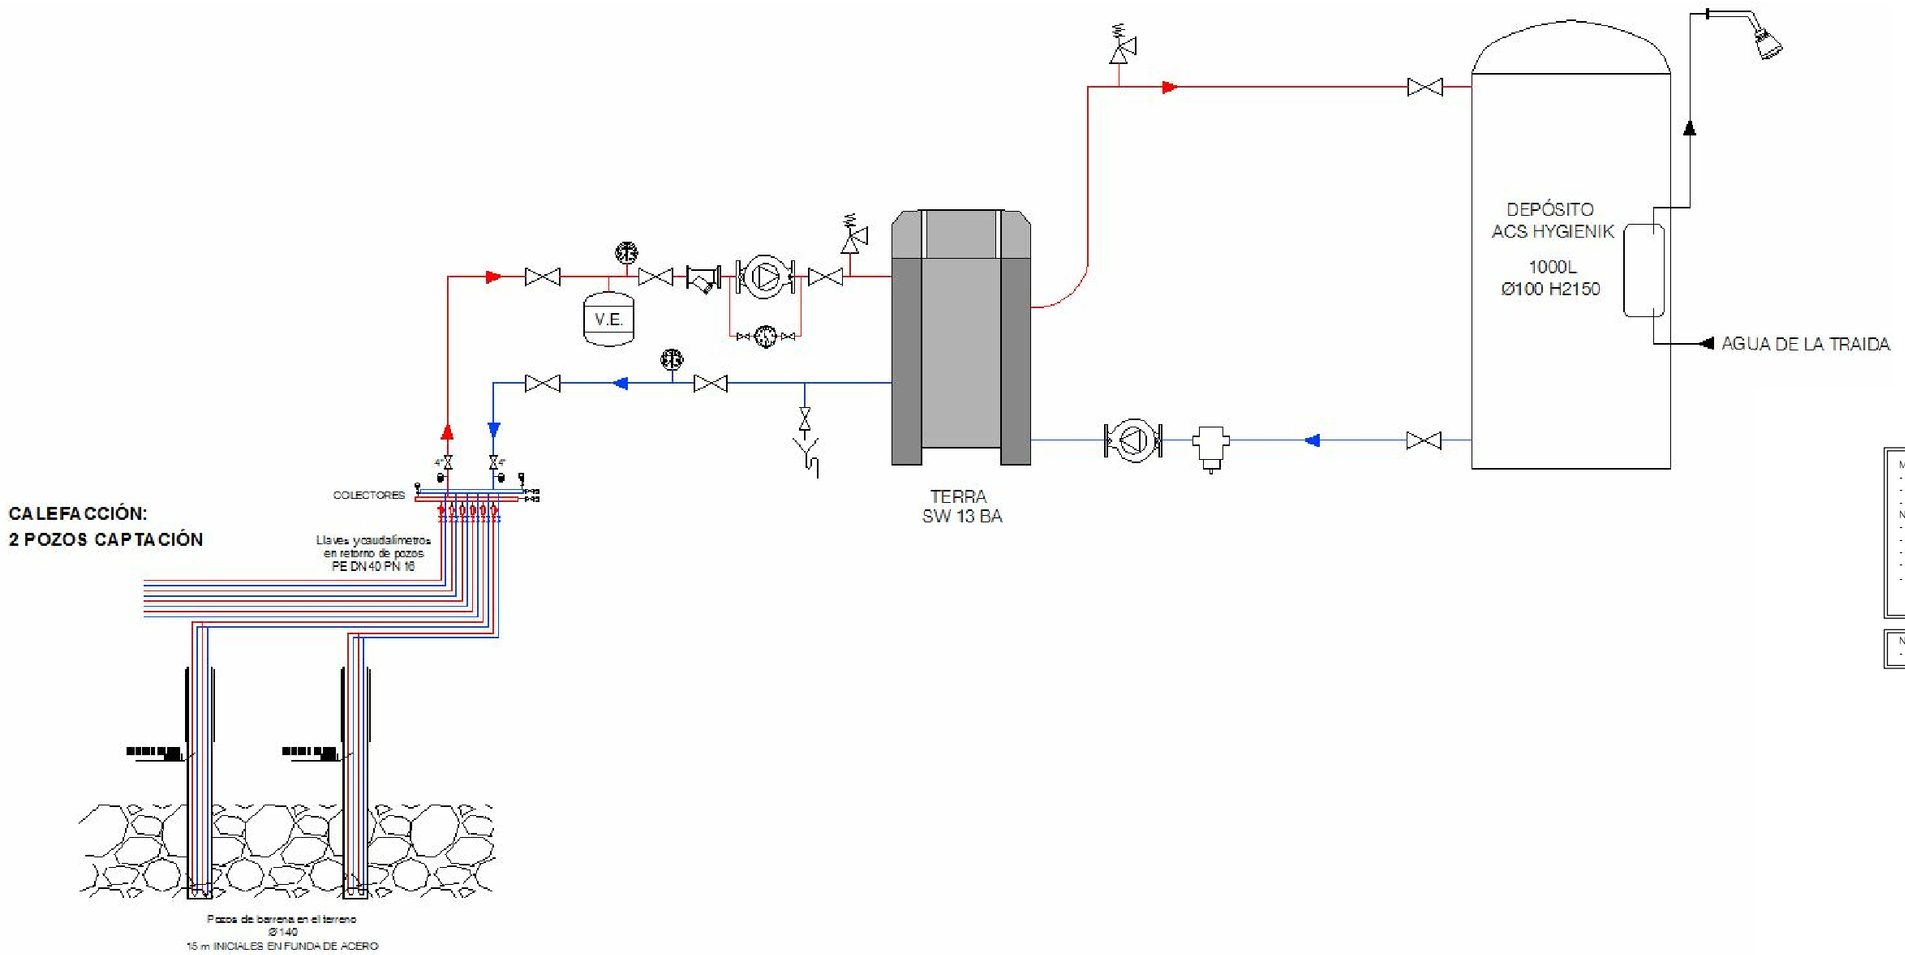

ESQUEMA DE PRINCIPIO

LEYENDA DE SUMINISTRO DE AGUA	
	ABASTECIMIENTO ARMARIO CONTADOR.
	RED INTERIOR, AGUA FRIA.
	RED INTERIOR, AGUA CALIENTE SANITARIA (ACS).
	RED INTERIOR, AGUA DE RETORNO.
	LLAVE DE CUARTO HUMEDO, AF Y AC.
	ABASTECIMIENTO LLAVE REGULACION PARA LA RED DE AGUA DE RETORNO.
	ABASTECIMIENTO PUNTO DE UNION PARA LAS REDES DE AR, AF Y ACS.
	ABASTECIMIENTO MONTANTE SUBE O BAJA PARA LAS REDES DE AR, AF Y ACS.
	ABASTECIMIENTO PARA VALVULA TIPO ESFERA PARA LAS REDES DE AR, AF Y ACS.
	GRIFERIA DE LAVABO Y DUCHA MONOMANDO PARA AF Y AC.
	INODORO CON CISTERNA

MATERIALES:
- POLIETILENO 50A UNE 53-131 PN 16, EN RED ENTERADA EXTERIOR.
- POLIPROPILENO FUSIOTHERM FASER, EN INTERIORES.
- ACERO INOX. AISI316 EN COLECTORES.

NOTAS:
- TODOS LOS APARATOS SANITARIOS INCORPORARAN LLAVE DE CORTE EN LOS LATIGUILLOS DE CONEXION.
- LAS ACOMETIDAS A LOS APARATOS SANITARIOS SE REALIZARAN POR LA PARTE SUPERIOR.
- LA RED DE AGUA FRIA SE AISLARA CON COQUILLA ESLASTOMERICA ARMAFLEX/AF CON BARRERA DE VAPOR.
- LA RED DE AGUA CALIENTE SANITARIA Y LA RED DE RETORNO SE AISLARAN CON COQUILLA ESLASTOMERICA ARMAFLEX/SH.
- SE SEÑALIZARA EL TIPO DE TUBERIA Y EL SENTIDO DE CIRCULACION DEL AGUA SEGUN UNE 100.100.

NOTA:
- TODOS LOS DIAMETROS INDICADOS SON NOMINALES RESPECTO DE SU MATERIAL.

CONCELLO DE VILANOVA DE AROUSA

Praza do Concello, n 1 - 36620 - VILANOVA DE AROUSA - PONTEVEDRA - Teléfono: 986 554 021 - Fax: 986 554 069

Proyecto
PROYECTO BÁSICO Y DE EJECUCIÓN PARA COMPLEJO DEPORTIVO EN VILANOVA DE AROUSA
FASE 1: VESTUARIOS Y MÓDULO DE BAR/TAQUILLAS
Lugar de O Terrón, s/n - VILANOVA DE AROUSA - PONTEVEDR A

Fecha
JULIO DE 2014

Nivel | **Norte**

Plano
ABASTECIMIENTO

Número
I-02

Escala
1/100

Arquitecto
MANUEL GONZÁLEZ SANCHIDRIÁN
Avda. Uruguay, 33 - 4 B - 36002 - PONTEVEDRA - 881 160 811- mgsanchidrian@coag.es

Firma