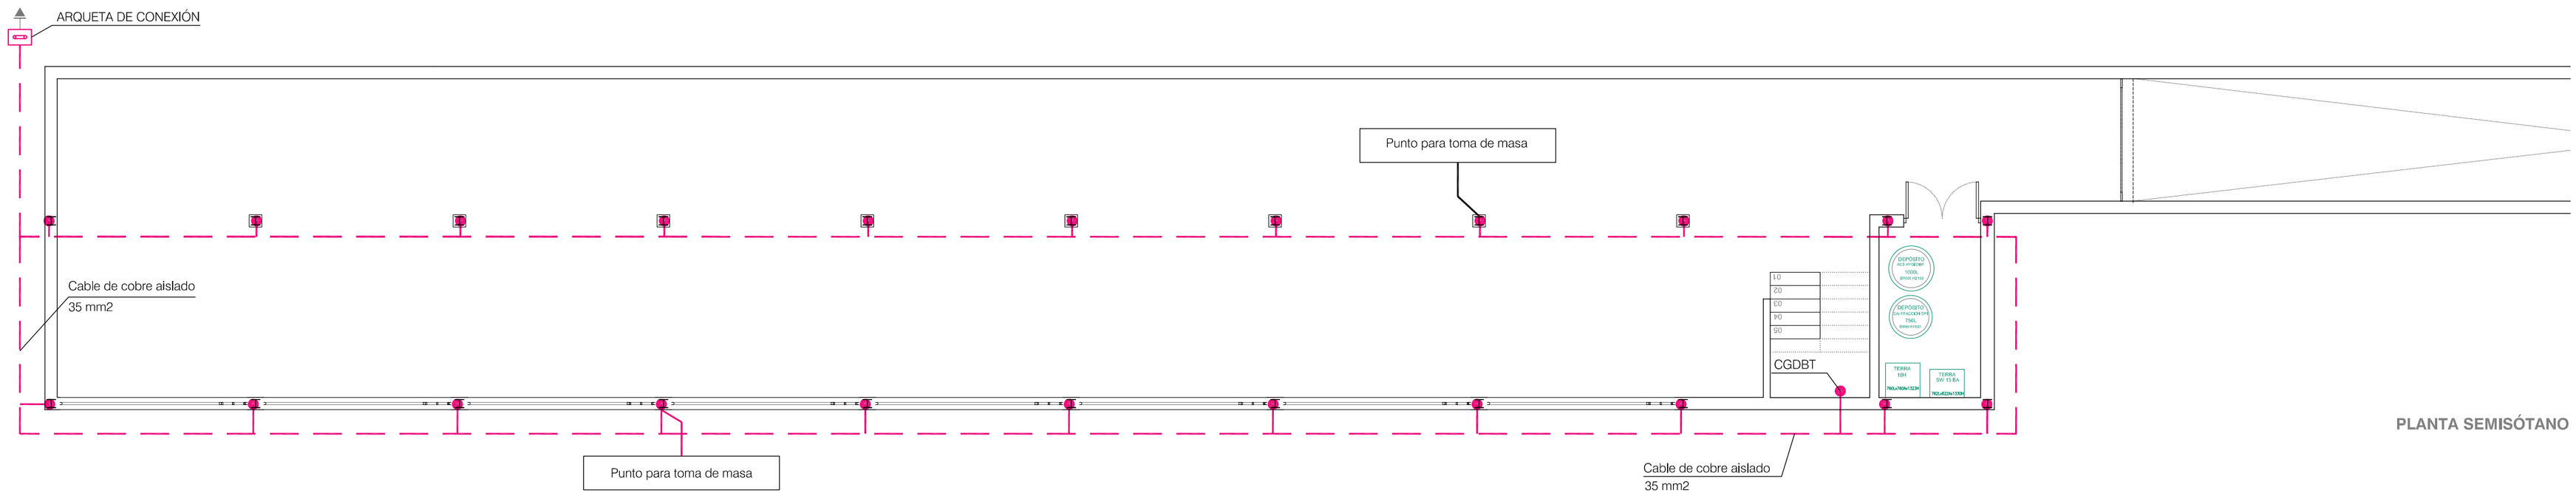

PLANTA SEMISÓTANO

RED DE PUESTA TIERRA	
	ARQUETA DE CONEXIÓN
	PICA
	CONDUCTOR DE COBRE DESNUDO 35 mm2
	SOLDADURA ALUMINOTÉRMICA

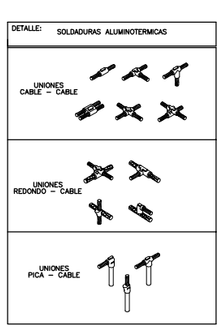

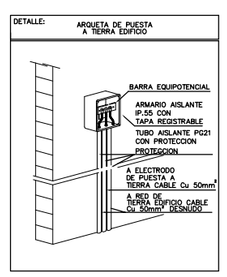

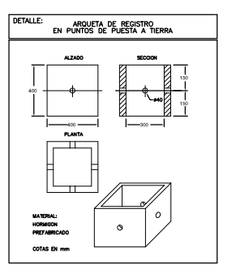

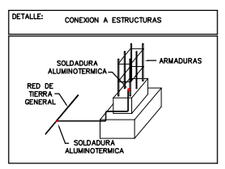

IEP–6 Arqueta de conexión

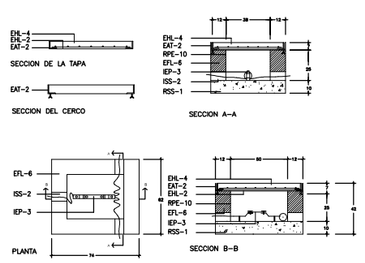

IEB–59 Barra de puesta a tierra colocada–S

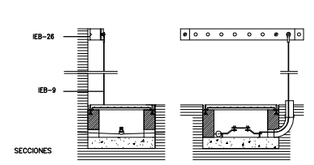

IPE–1 Cable conductor
De cobre desnudo recocido, de 50 mm2, de sección nominal. Cuerda formada por un mínimo de 7 alambres. Resistencia eléctrica a 20°C no superior a 0,514 Ohm/Km.

IPE–2 Electrodo de pica
De acero recubierto de cobre. Diámetro 1,4 cm. Longitud 200 cm.

CONCELLO DE VILANOVA DE AROUSA

Praza do Concello, n.1 - 36620 - VILANOVA DE AROUSA - PONTEVEDRA - Teléfono: 986 554 021 - Fax: 986 554 069

Proyecto
PROYECTO BÁSICO Y DE EJECUCIÓN PARA COMPLEJO DEPORTIVO EN VILANOVA DE AROUSA
FASE 1: VESTUARIOS Y MÓDULO DE BAR/TAQUILLAS
Lugar de O Terrón, s/n - VILANOVA DE AROUSA - PONTEVEDR A

Fecha
JULIO DE 2014

Nivel

Norte

Plano
RED DE TIERRAS

Número
I-06

Escala
1/100

Arquitecto
MANUEL GONZÁLEZ SANCHIDRIÁN
Avda. Uruguay, 33 - 4 B - 36002 - PONTEVEDRA - 881 160 811- mgsanchidrian@coag.es

Firma