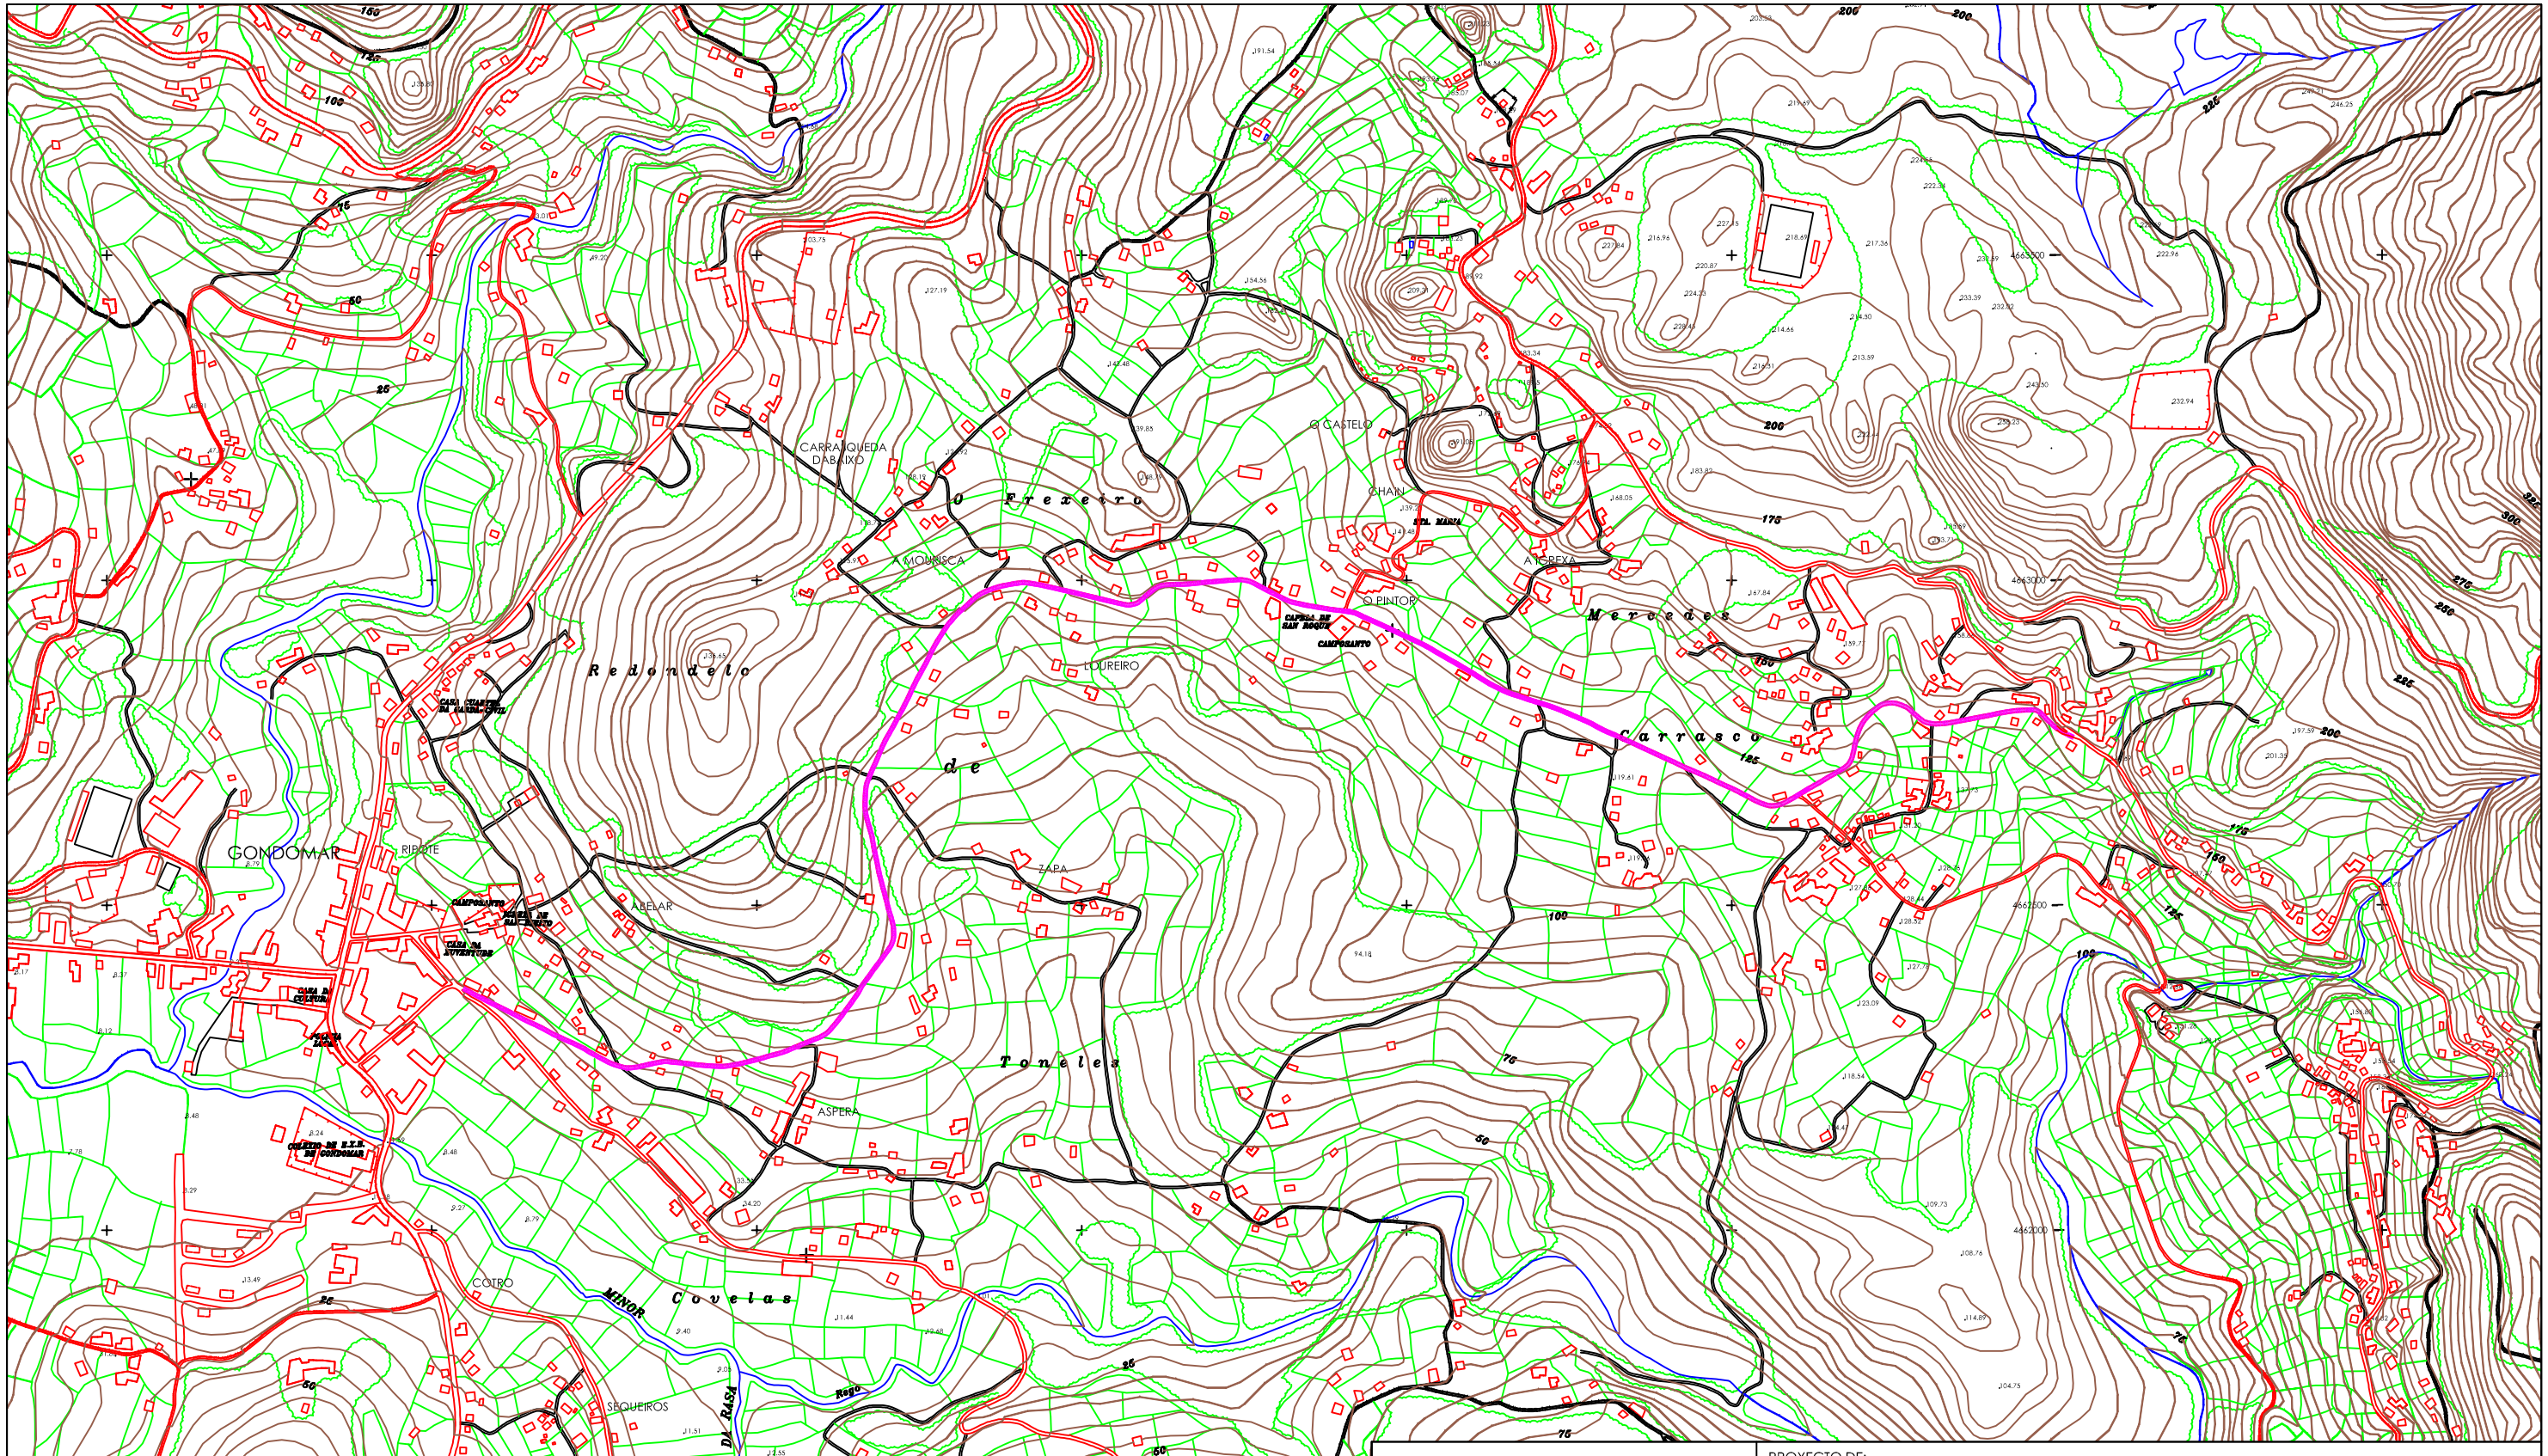


Deputación Pontevedra Infraestructuras

PROYECTO DE:

# MEJORA DE LA SEGURIDAD VIAL EN LA E.P. 2302 GONDOMAR - CHAIN- MORGANADES (CONCELLO DE GONDOMAR)

FONDOS PROPIOS

FECHA: ABRIL 2014

EL INGENIERO AUTOR DEL PROYECTO :

FDO. : BELÉN PAMPÍN CAMIÑO

EL DIRECTOR DE INFRAESTRUCTURAS EN FUNCIONES :

FDO. : MANUEL GONZÁLEZ JUANATEY

ESCALAS: 1/10000

PLANO DE: EMPLAZAMIENTO

NORTE:

HOJA Nº: 2