




SECCION A

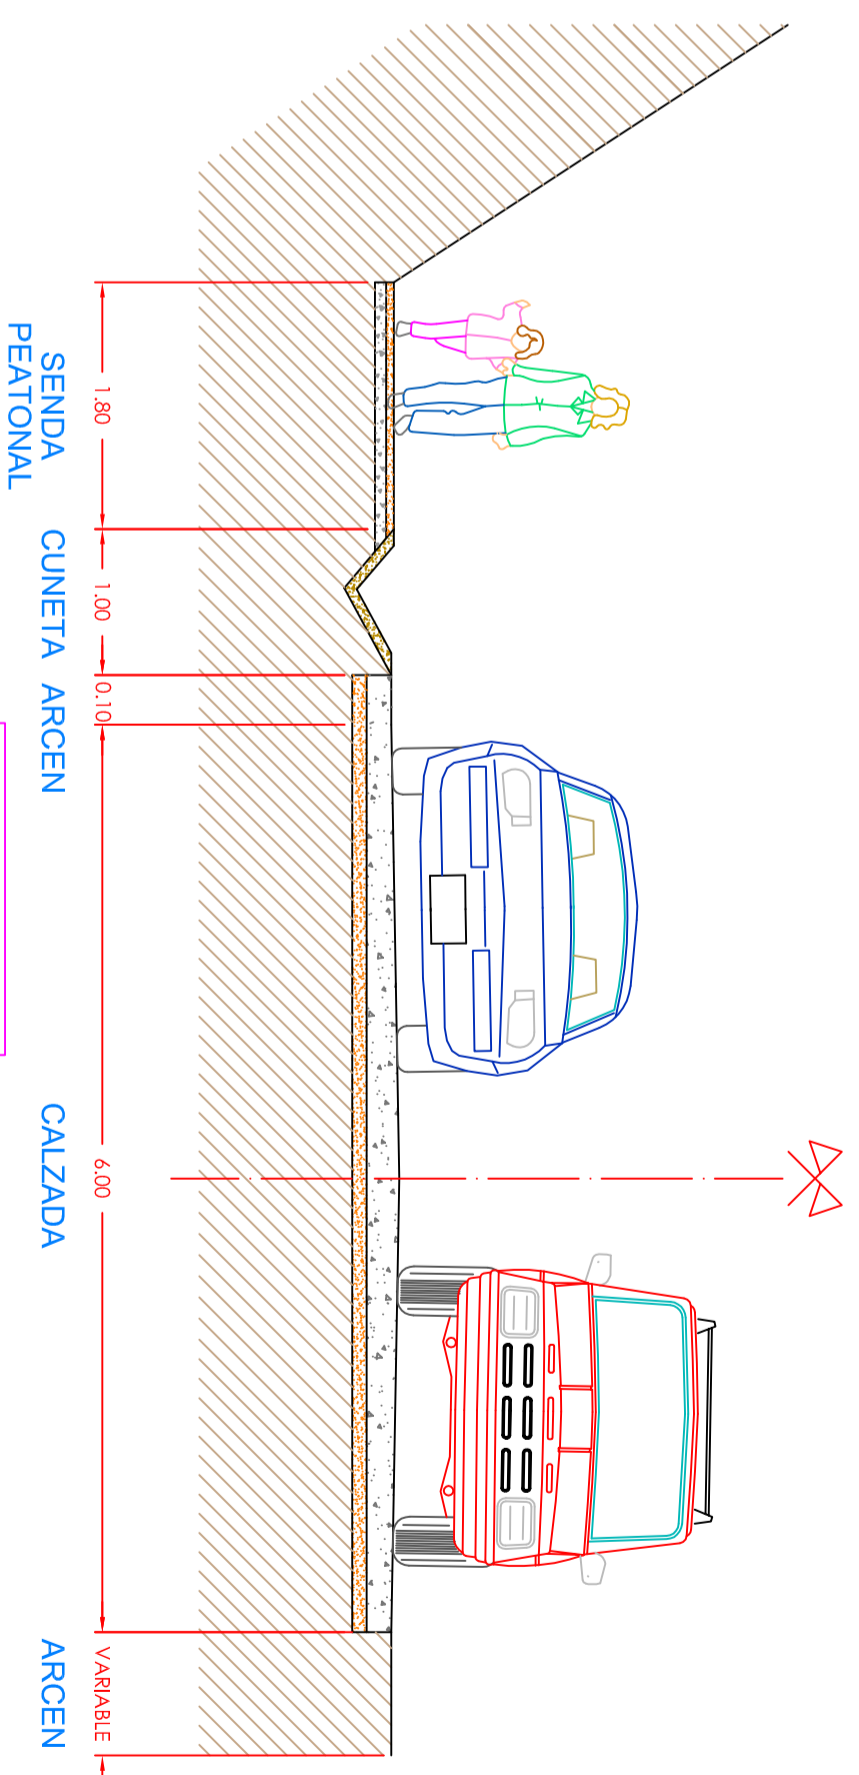


SECCION B

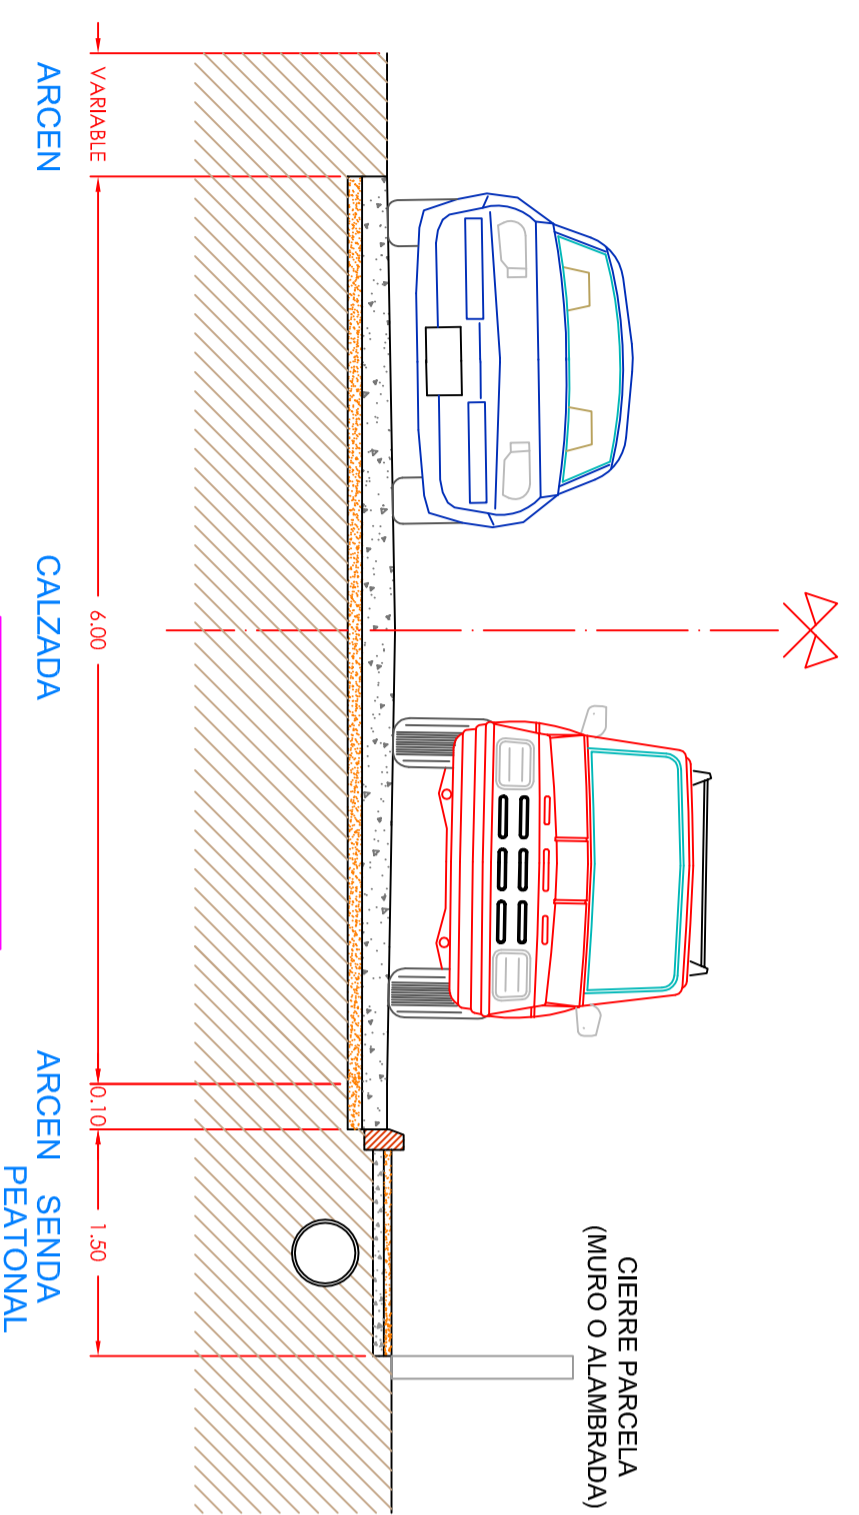

SECCION C

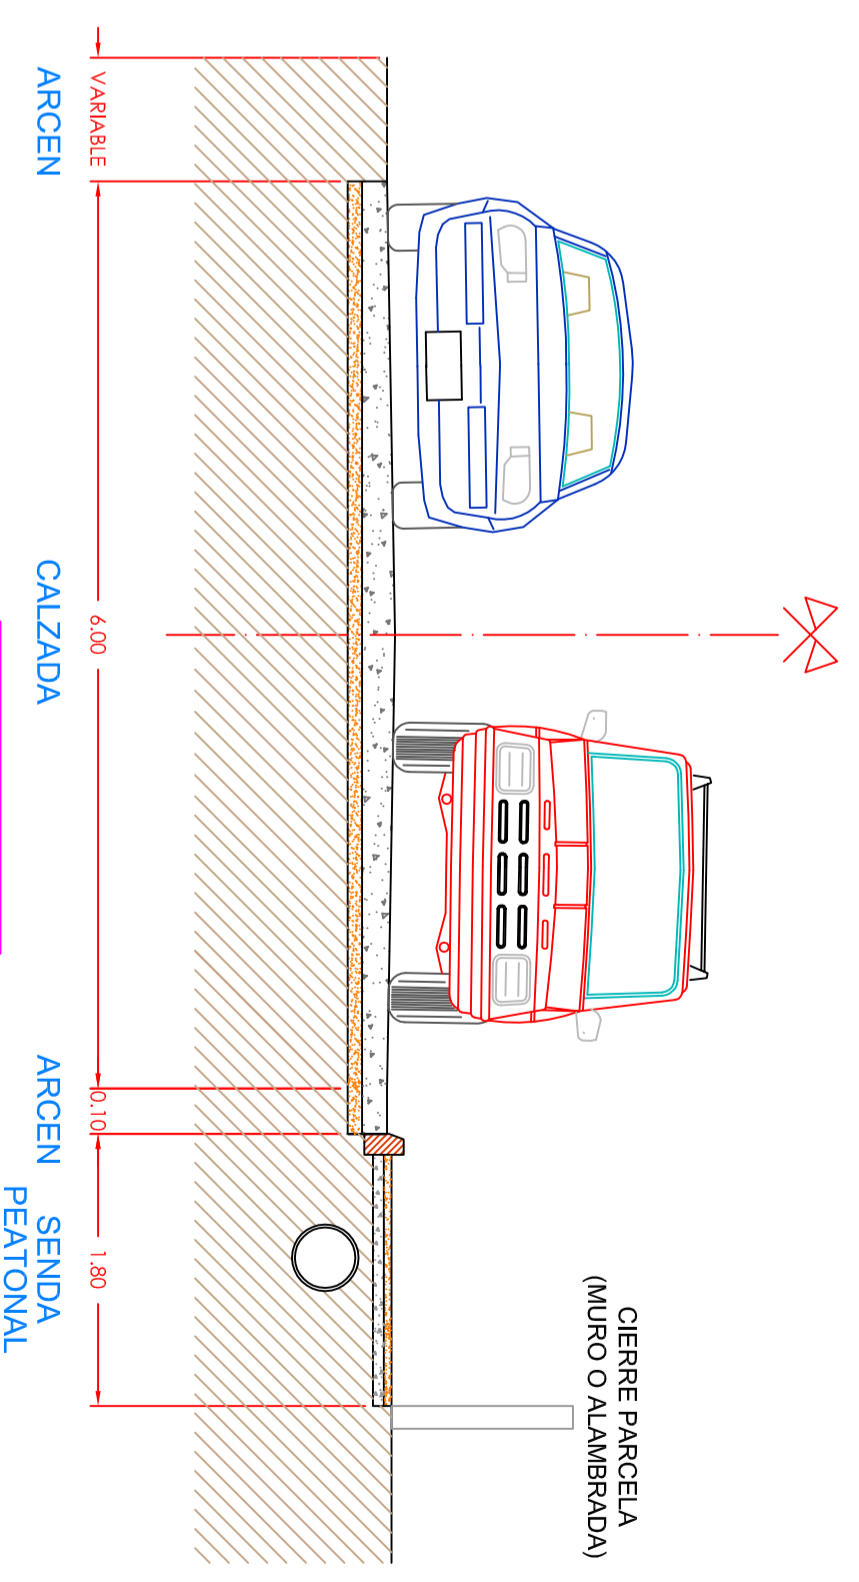

SECCION D

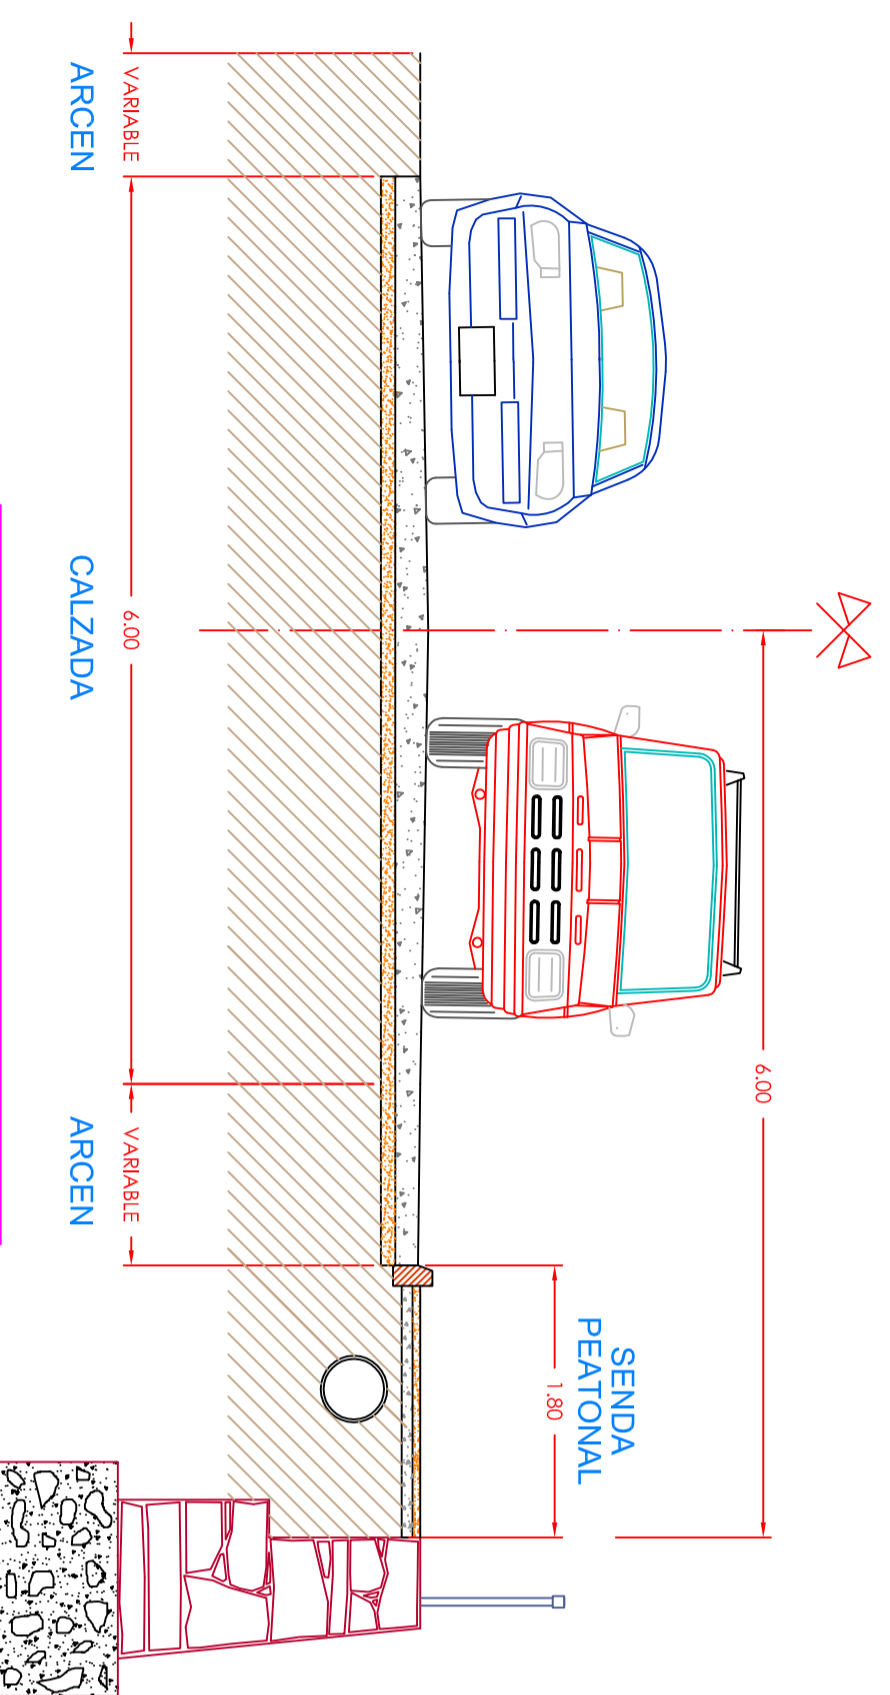

MURO DE SOSTENIMIENTO



Deputación
Pontevedra
Infraestructuras

FONDOS PROPIOS

FECHA: ABRIL 2014

ESCALAS:

S/ESC.

PROYECTO DE
MEJORA DE LA SEGURIDAD VIAL EN LA E.P. 2302 GONDOMAR - CHAIN - MORGANADES (CONCELLO DE GONDOMAR)

EL INGENIERO AUTOR DEL PROYECTO:

EL DIRECTOR DE INFRAESTRUCTURAS EN FUNCIONES:

FDO.: BELEN PAMPIÑ CANINO

FDO.: MANUEL GONZALEZ JUANTEY

PLANO DE:

SECCIONES TIPO

NORTE

Hoja nº:

5