

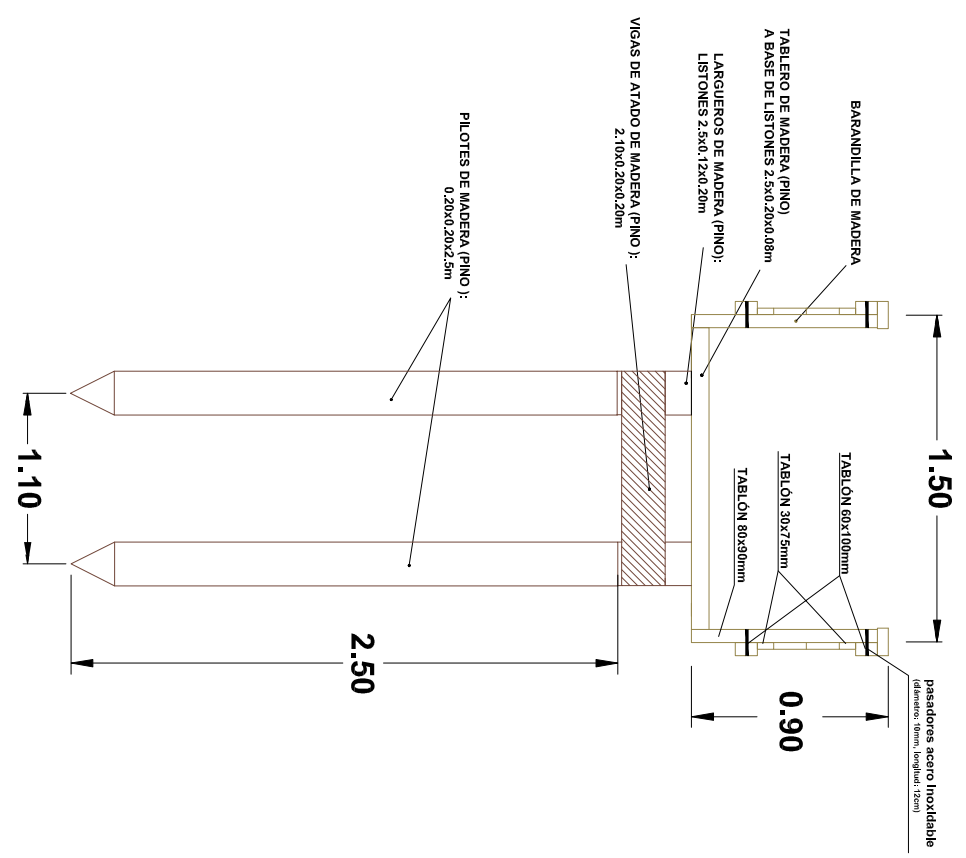



DETALLE PASARELA DE MADERA PLANTA-ALZADO-SECCION

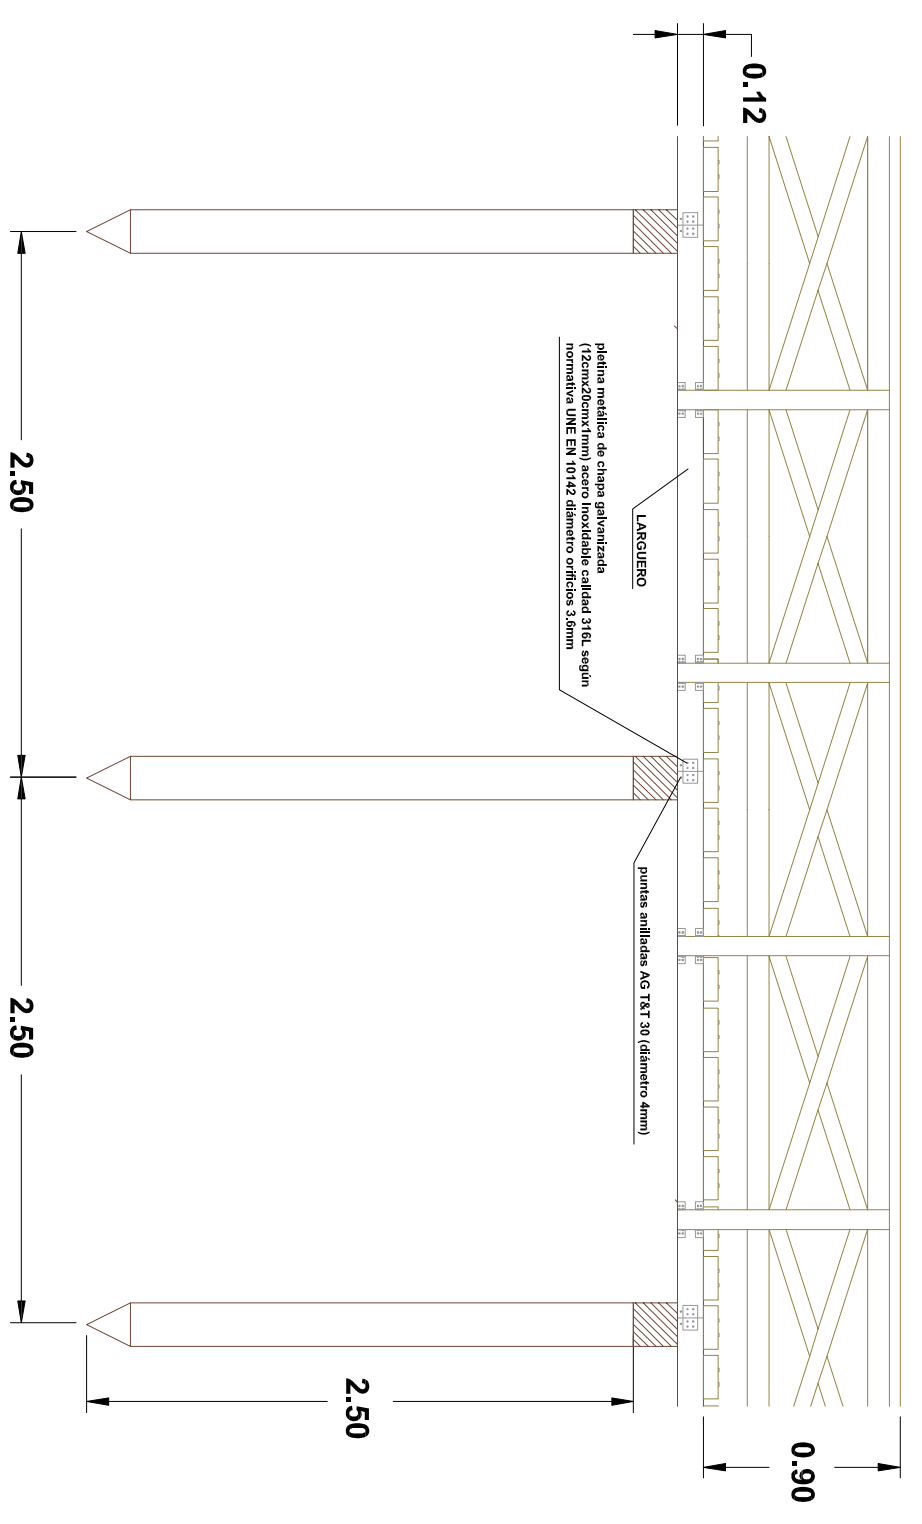

DETALLE ACERA Y BORDILLO

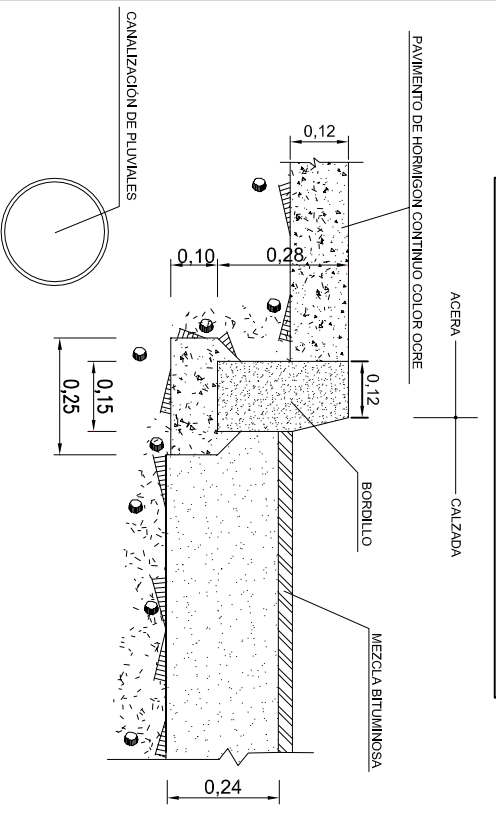

DETALLE CUNETTA HORMIGON

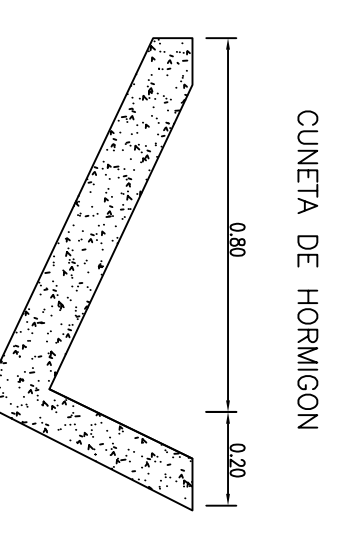

PROYECTO DE:
MEJORA DE LA SEGURIDAD VIAL EN LA E.P. 2302 GONDOMAR - CHAIN- MORGANADES (CONCELLO DE GONDOMAR)

FONDOS PROPIOS

EL INGENIERO AUTOR DEL PROYECTO :

EL DIRECTOR DE INFRAESTRUCTURAS EN FUNCIONES :

FECHA: ABRIL 2014

FDO. : BELEN PAMPIN CAMINO

FDO. : MANUEL GONZALEZ JUANATEY

ESCALAS: S/ESC.

PLANO DE: DETALLES

NORTE: HOJA Nº: 6