

**ZONA SIN ACTUACIÓN**



EDICIÓN: 00 - PROJ. CONSTRUCCIÓN



ZON

ZONA SIN ACTUACIÓN

225

EDICIÓN: 00 - PROY. CONSTRUCCIÓN



CONSULTOR:



INGENIERIA DEL NOROESTE S.L.

SERVIZO:

O ENXENEIRO AUTOR DO PROXECTO:

*[Signature]*

D. Jose P. Gosende Tuñas

O ENXENEIRO DIRECTOR DO PROXECTO:

*[Signature]*

D. Manuel González Juanatey

DEBUXOU:

-

COFEXOU:

-

SUBSTITUEA:

-

SUBSTITUIDO POR:

-

ESCALAS: A1=1: 250  
A3=1: 500



TITULO:

ENSANCHE E MELLORA DA ESTRADA  
EP-2404, ACCESO A CHENLO (PORRIÑO)

GLAVE:

-

NUMERO DO PLANO:

2

FOLLA:  
3 DE 6

DESIGNACION DO PLANO:



SITUACIÓN ACTUAL



DATA:


MARZO 2013

NUMERO DE PAGINA:

-

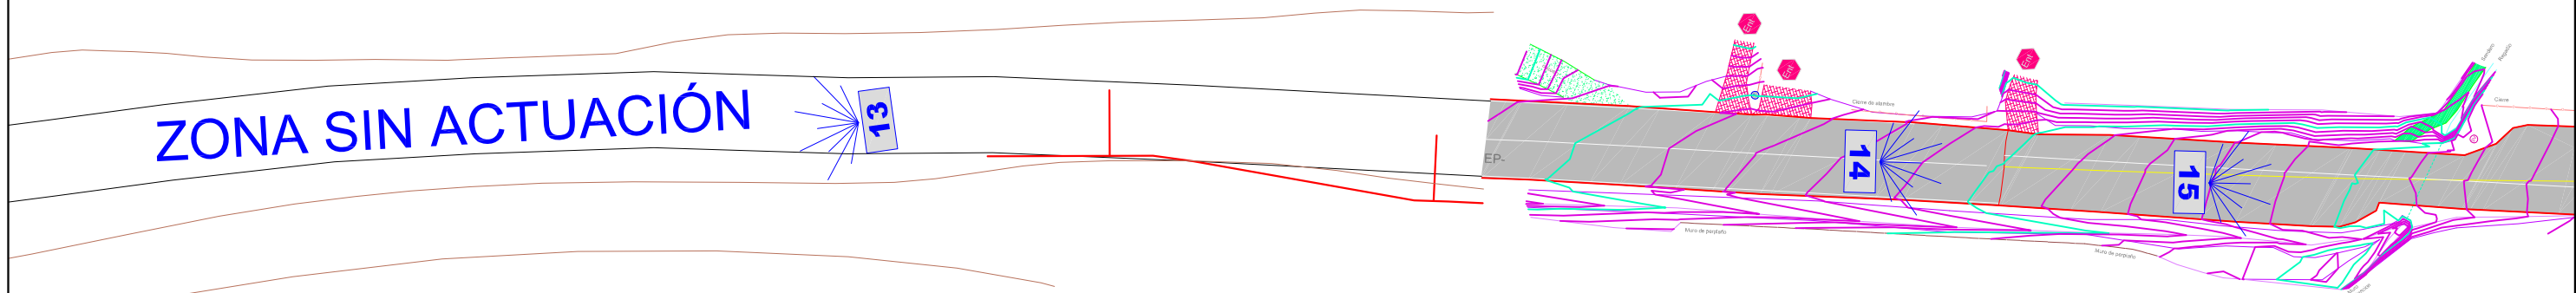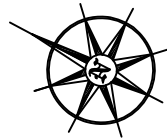

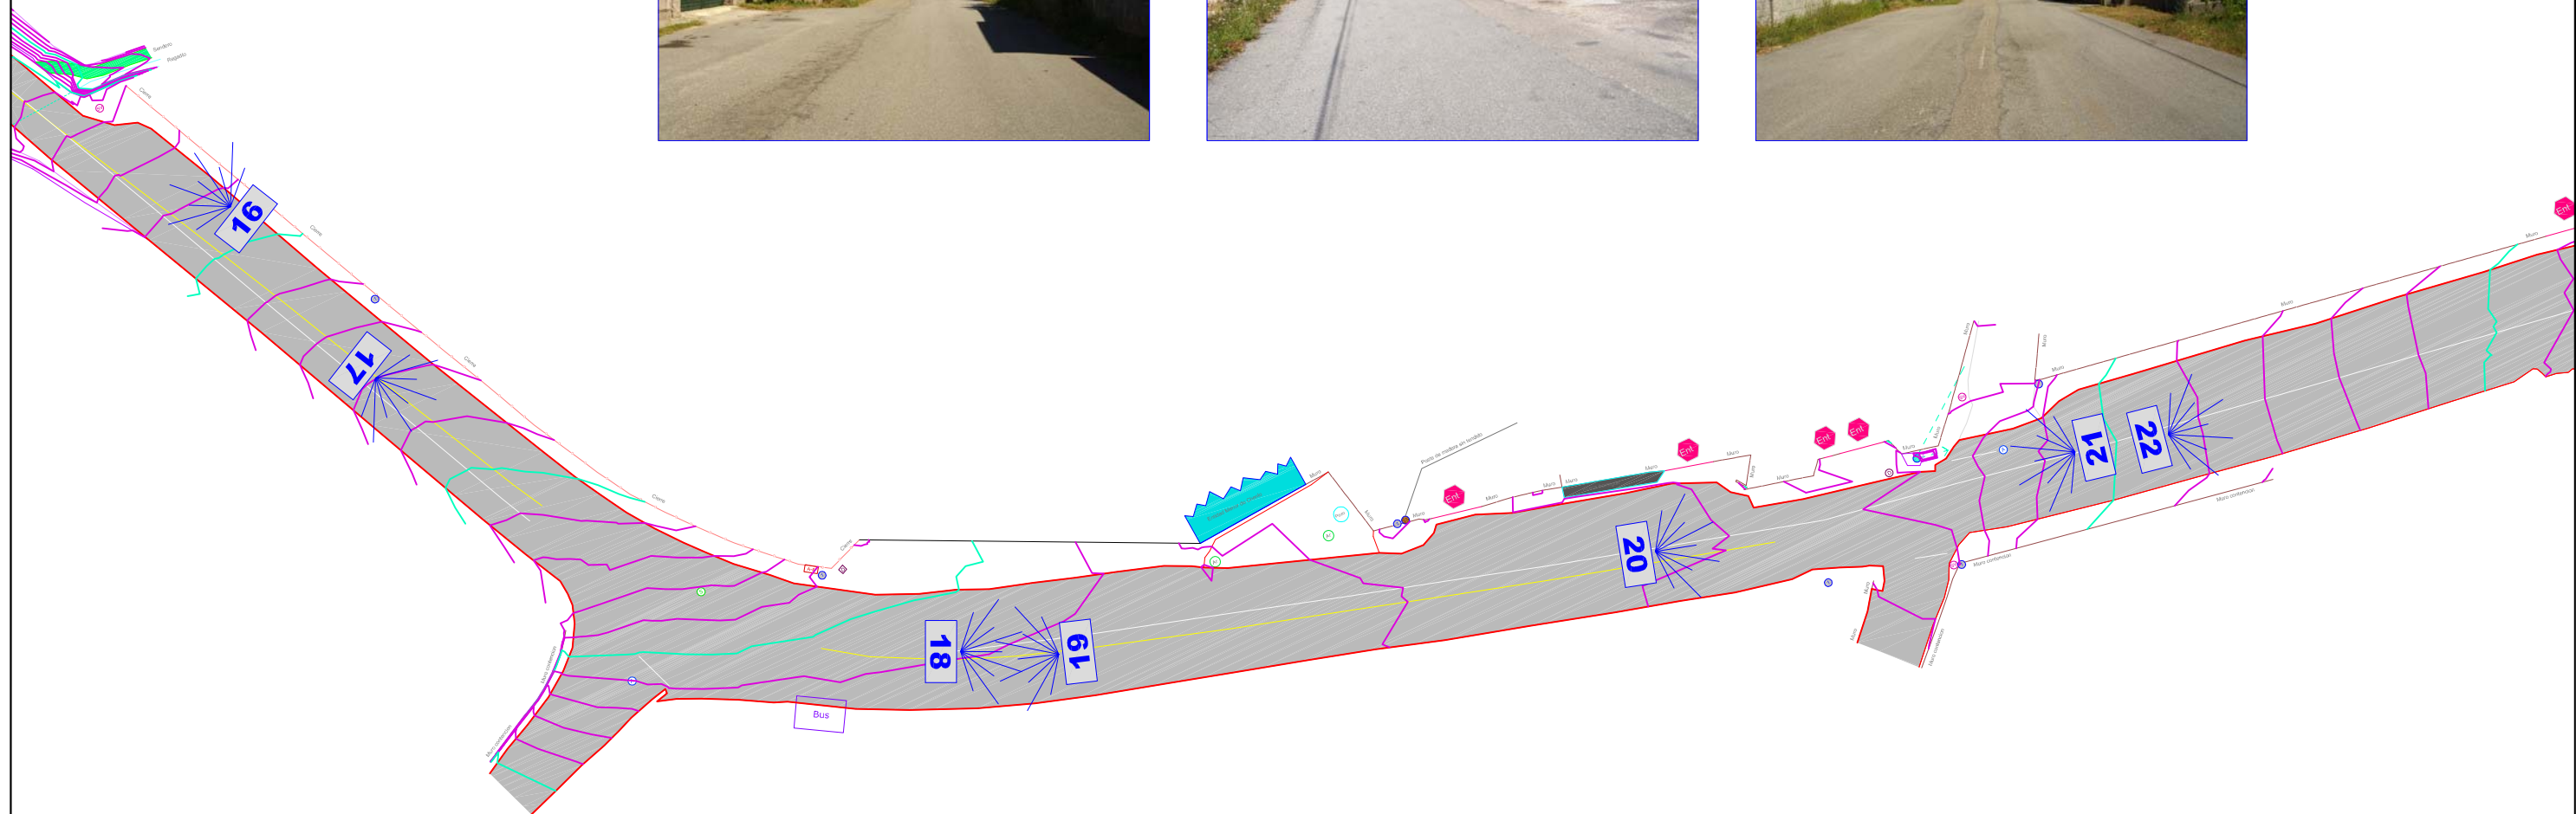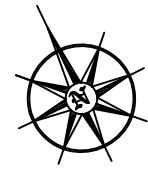

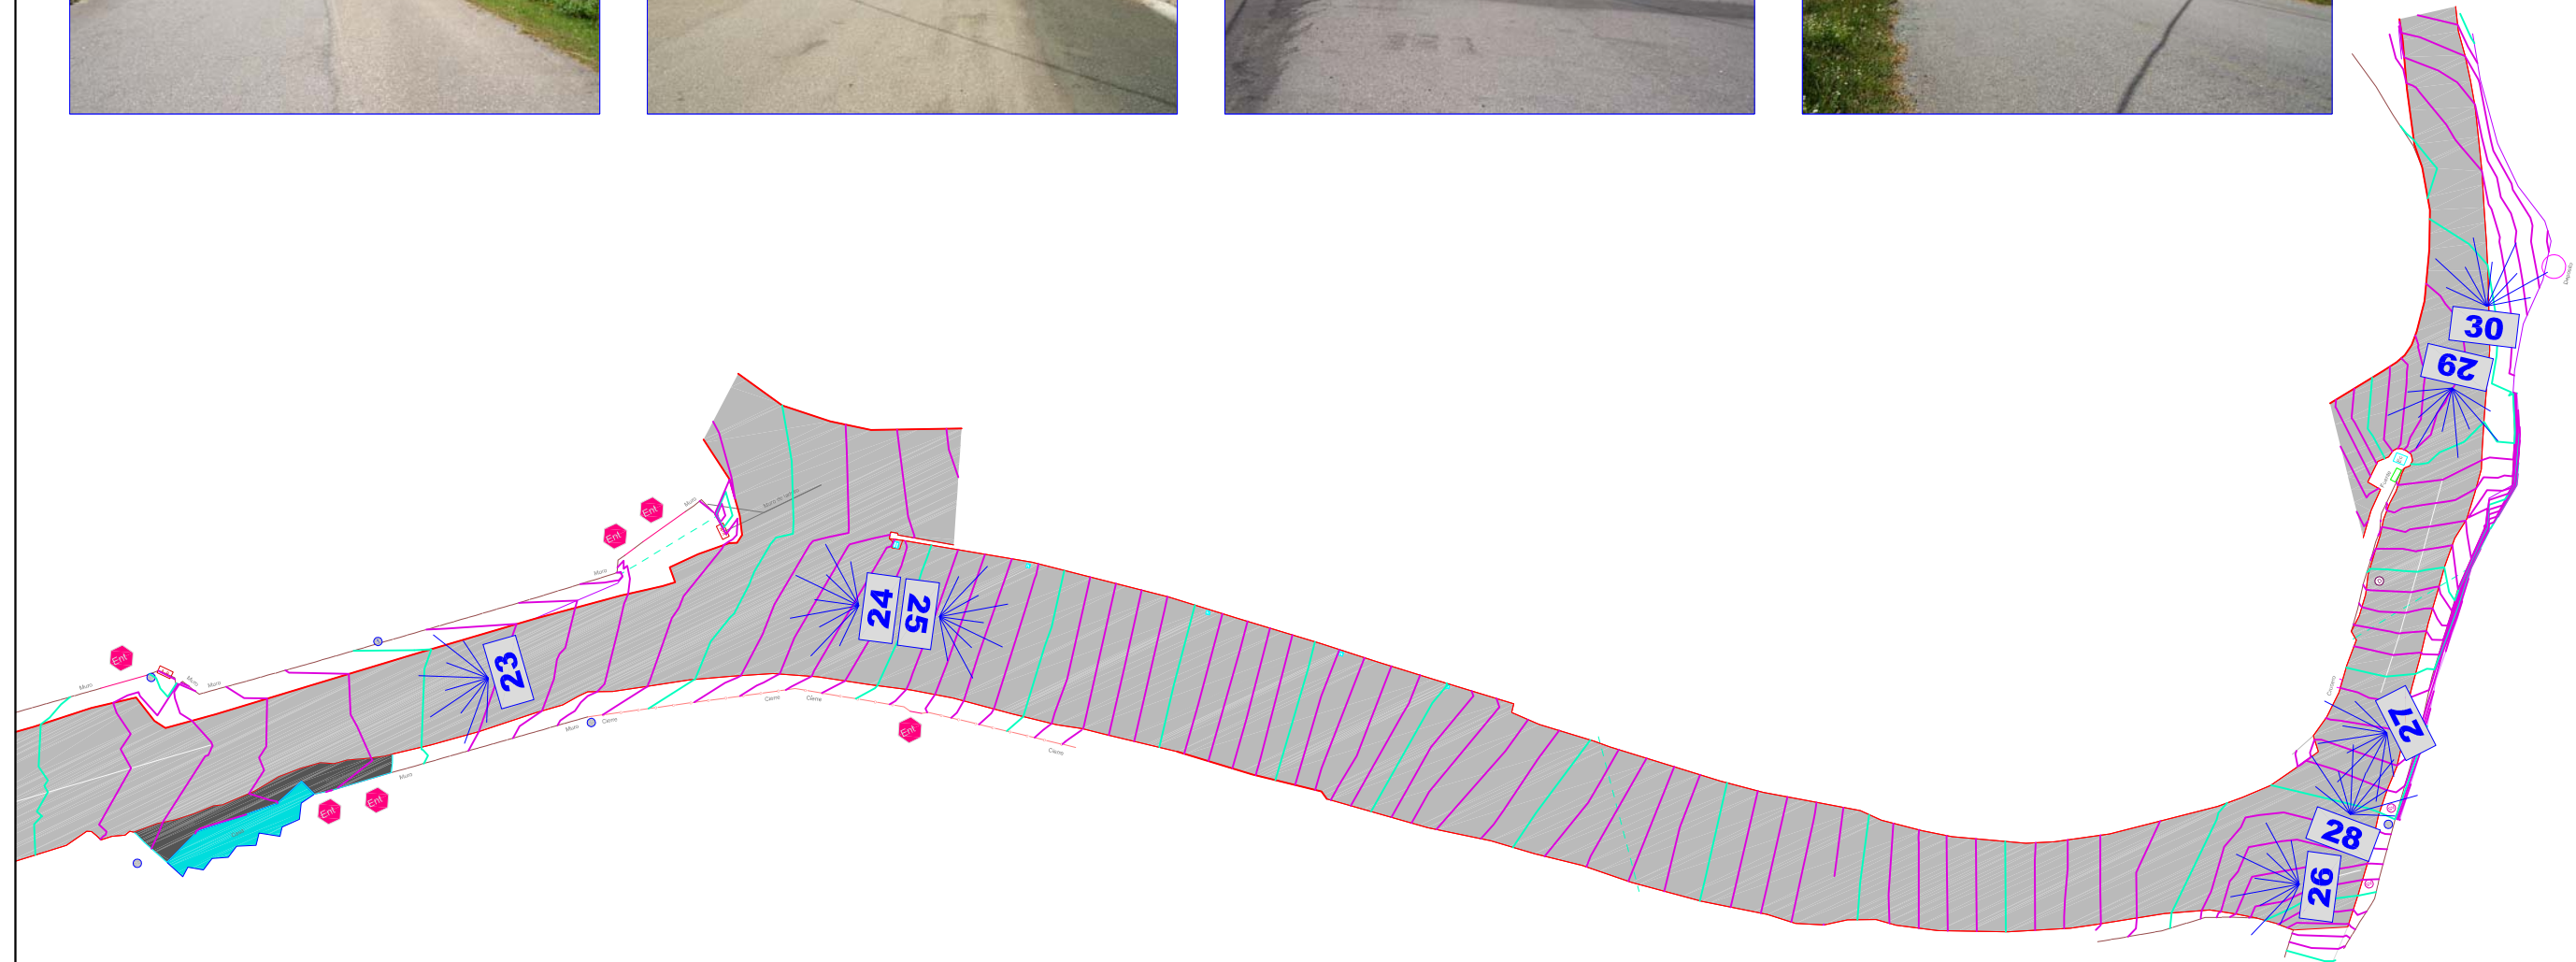

EDICIÓN: 00 - PROJ. CONSTRUCCIÓN