


EDICIÓN: 00 - PROJ. CONSTRUCCIÓN




CONSULTOR:

 INGENIERIA DEL NOROESTE S.L.

SERVIZO:

O ENXENHEIRO AUTOR DO PROXECTO:

 D. Jose P. Gosende Tuñas.

O ENXENHEIRO DIRECTOR DO PROXECTO:

 D. Manuel González Juanatey.

DEBUXOU:
 GOTEXOU:
 -
 -

SUBSTITUE A:
 SUBSTITUIDO POR:
 -
 -

ESCALAS:
 A1=1: 250
 A3=1: 500



TITULO:
 ENSANCHE E MELLORA DA ESTRADA
 EP-2404. ACCESO A CHENLO (PORRIÑO)

CLAVE:
 -

NUMERO DO PLANO:
 3.1
 FOLIA:
 1 DE 6

DESIGNACION DO PLANO:
 PLANTA DE
 ACTUACIONES

DATA:
 MARZO 2013
 NUMERO DE PAZINA:
 -

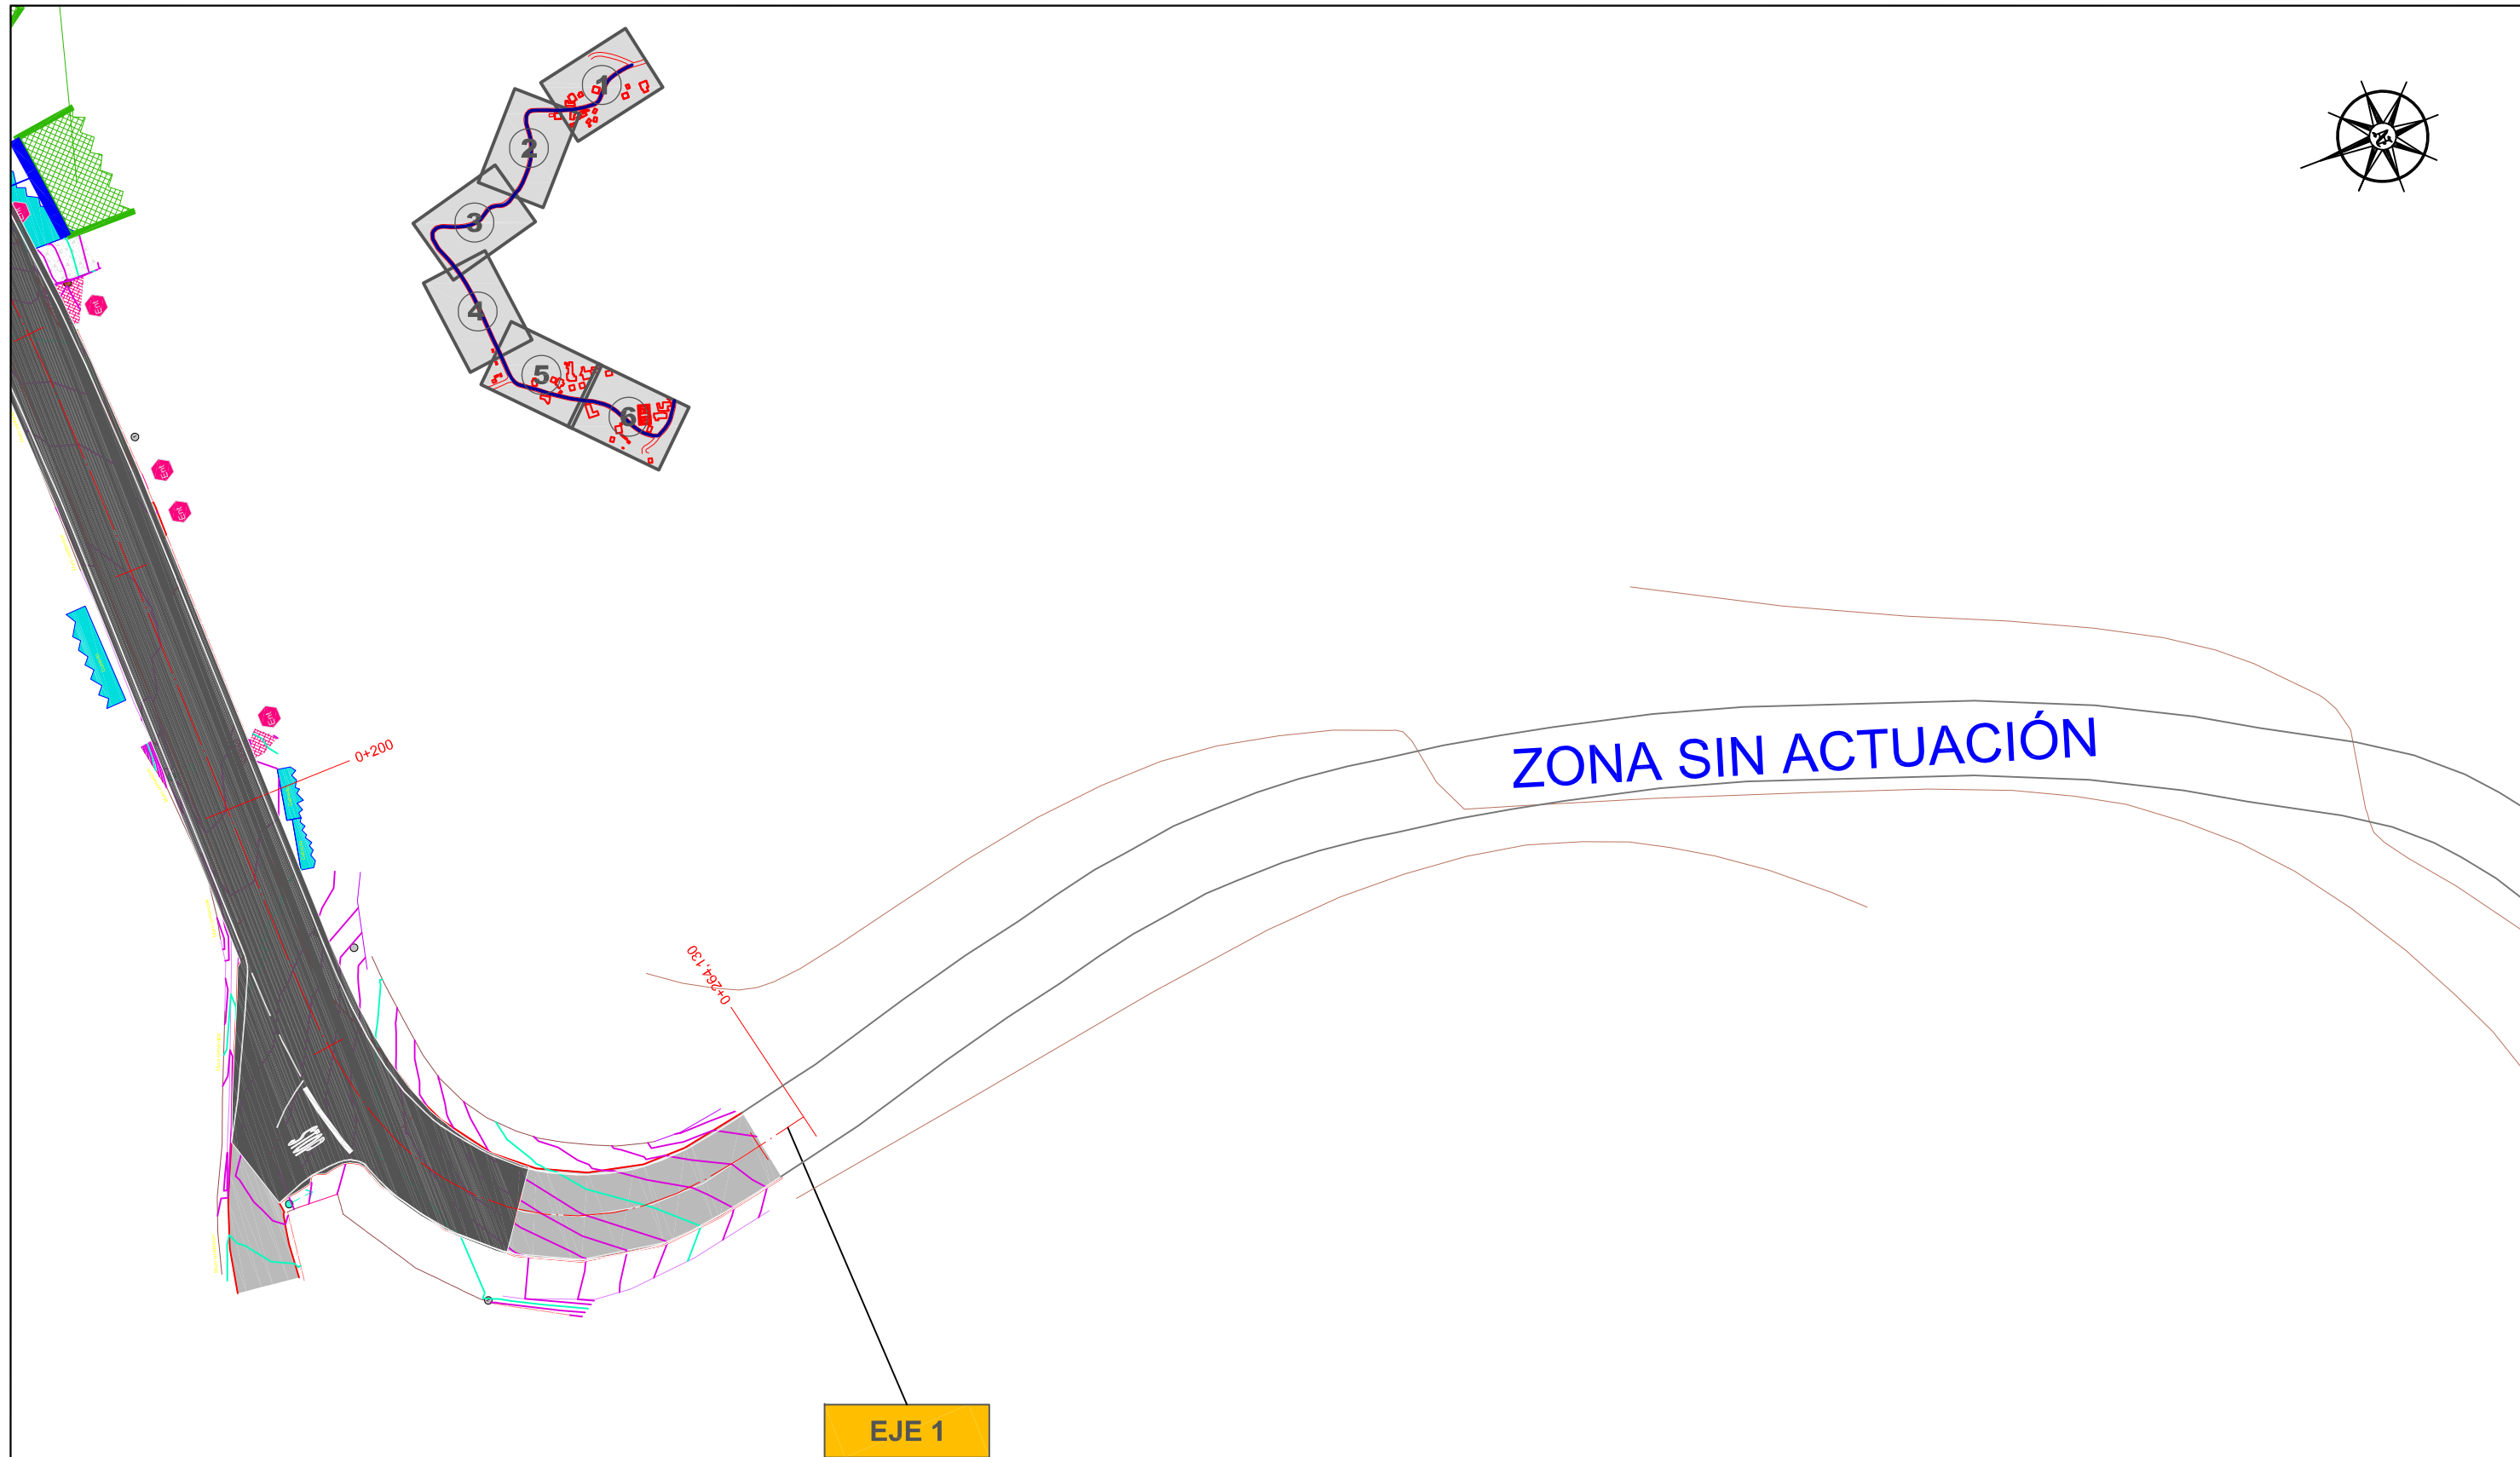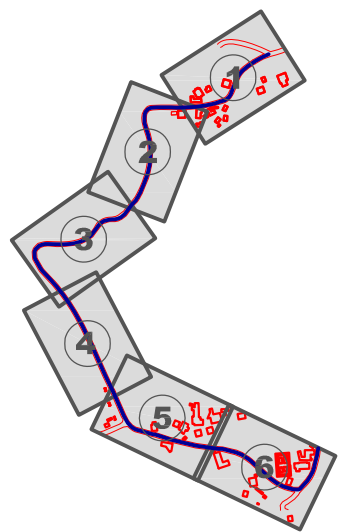

EDICIÓN: 01 - PROJ. CONSTRUCCIÓN



CONSULTOR:
INTEP
INGENIERIA DEL NOROESTE S.L.

SERVIZO:

O ENXENHEIRO AUTOR DO PROXECTO:
[Signature]
D. Jose P. Gosende Tuñas

O ENXENHEIRO DIRECTOR DO PROXECTO:
[Signature]
D. Manuel González Juanatey

DEBUXOU:
GOTEXOU:

SUBSTITUE A:
SUBSTITUIDO POR:

ESCALAS:
A1=1: 250
A3=1: 500


TITULO:
ENSANCHE E MELLORA DA ESTRADA
EP-2404. ACCESO A CHENLO (PORRIÑO)

CLAVE:
-

NUMERO DO PLANO:
3.1
FOLIA:
2 DE 6

DESIGNACION DO PLANO:
PLANTA DE
ACTUACIONES

DATA:
MARZO 2013
NUMERO DE PAZINA:
-

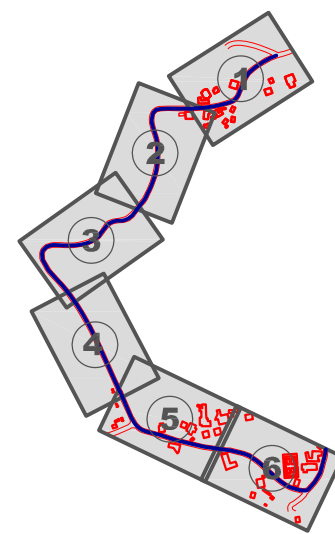

ZON

ZONA SIN ACTUACIÓN

EDICIÓN: 00 - PROJ. CONSTRUCCIÓN



CONSULTOR:
INTEP
INGENIERIA DEL NOROESTE S.L.

SERVIZO:
O ENXEÑEIRO AUTOR DO PROXECTO:
[Signature]
D. Jose P. Gosende Tuñas.

O ENXEÑEIRO DIRECTOR DO PROXECTO:
[Signature]
D. Manuel González Juanatey.

DBIXOU:
GOTEXOU:

SUBSTITUE A:
SUBSTITUIDO POR:

ESCALAS:
A1=1: 250
A3=1: 500



TITULO:
ENSANCHE E MELLORA DA ESTRADA
EP-2404. ACCESO A CHENLO (PORRIÑO)

CLAVE:
-


NUMERO DO PLANO:
3.1
FOLIA:
3 DE 6

DESIGNACION DO PLANO:
PLANTA DE
ACTUACIONES

DATA:
MARZO 2013
NUMERO DE PÁGINA:
-

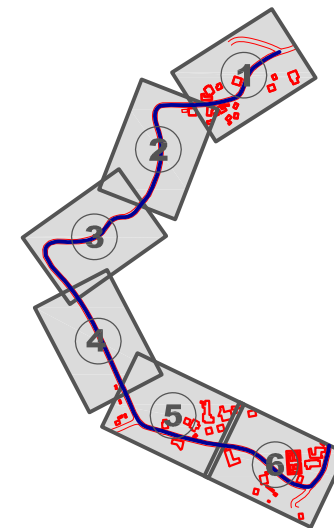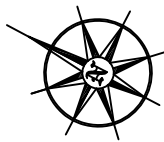

ZONA SIN ACTUACIÓN

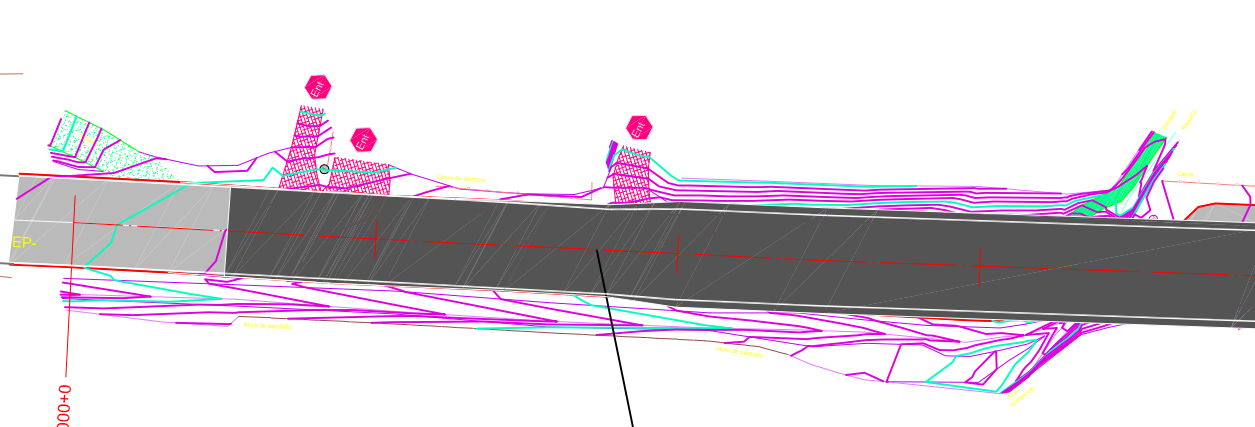

EJE 2

EDICIÓN: 00 - PROJ. CONSTRUCCIÓN



CONSULTOR: **INTEP**
INGENIERIA DEL NOROESTE S.L.

SERVIZO:

O ENXENHEIRO AUTOR DO PROXECTO: *[Signature]*
D. Jose P. Gosende Tuñas

O ENXENHEIRO DIRECTOR DO PROXECTO: *[Signature]*
D. Manuel González Juanatey

DEBUXOU: -
CORREXOU: -

SUBSTITUE A: -
SUBSTITUIDO POR: -

ESCALAS: A1=1: 250
A3=1: 500




TITULO: ENSANCHE E MELLORA DA ESTRADA
EP-2404. ACCESO A CHENLO (PORRIÑO)

CLAVE: -

NUMERO DO PLANO: 3.1
FOLIA: 4 DE 6

DESIGNACION DO PLANO: PLANTA DE
ACTUACIONES

DATA: MARZO 2013
NUMERO DE PAZINA: -

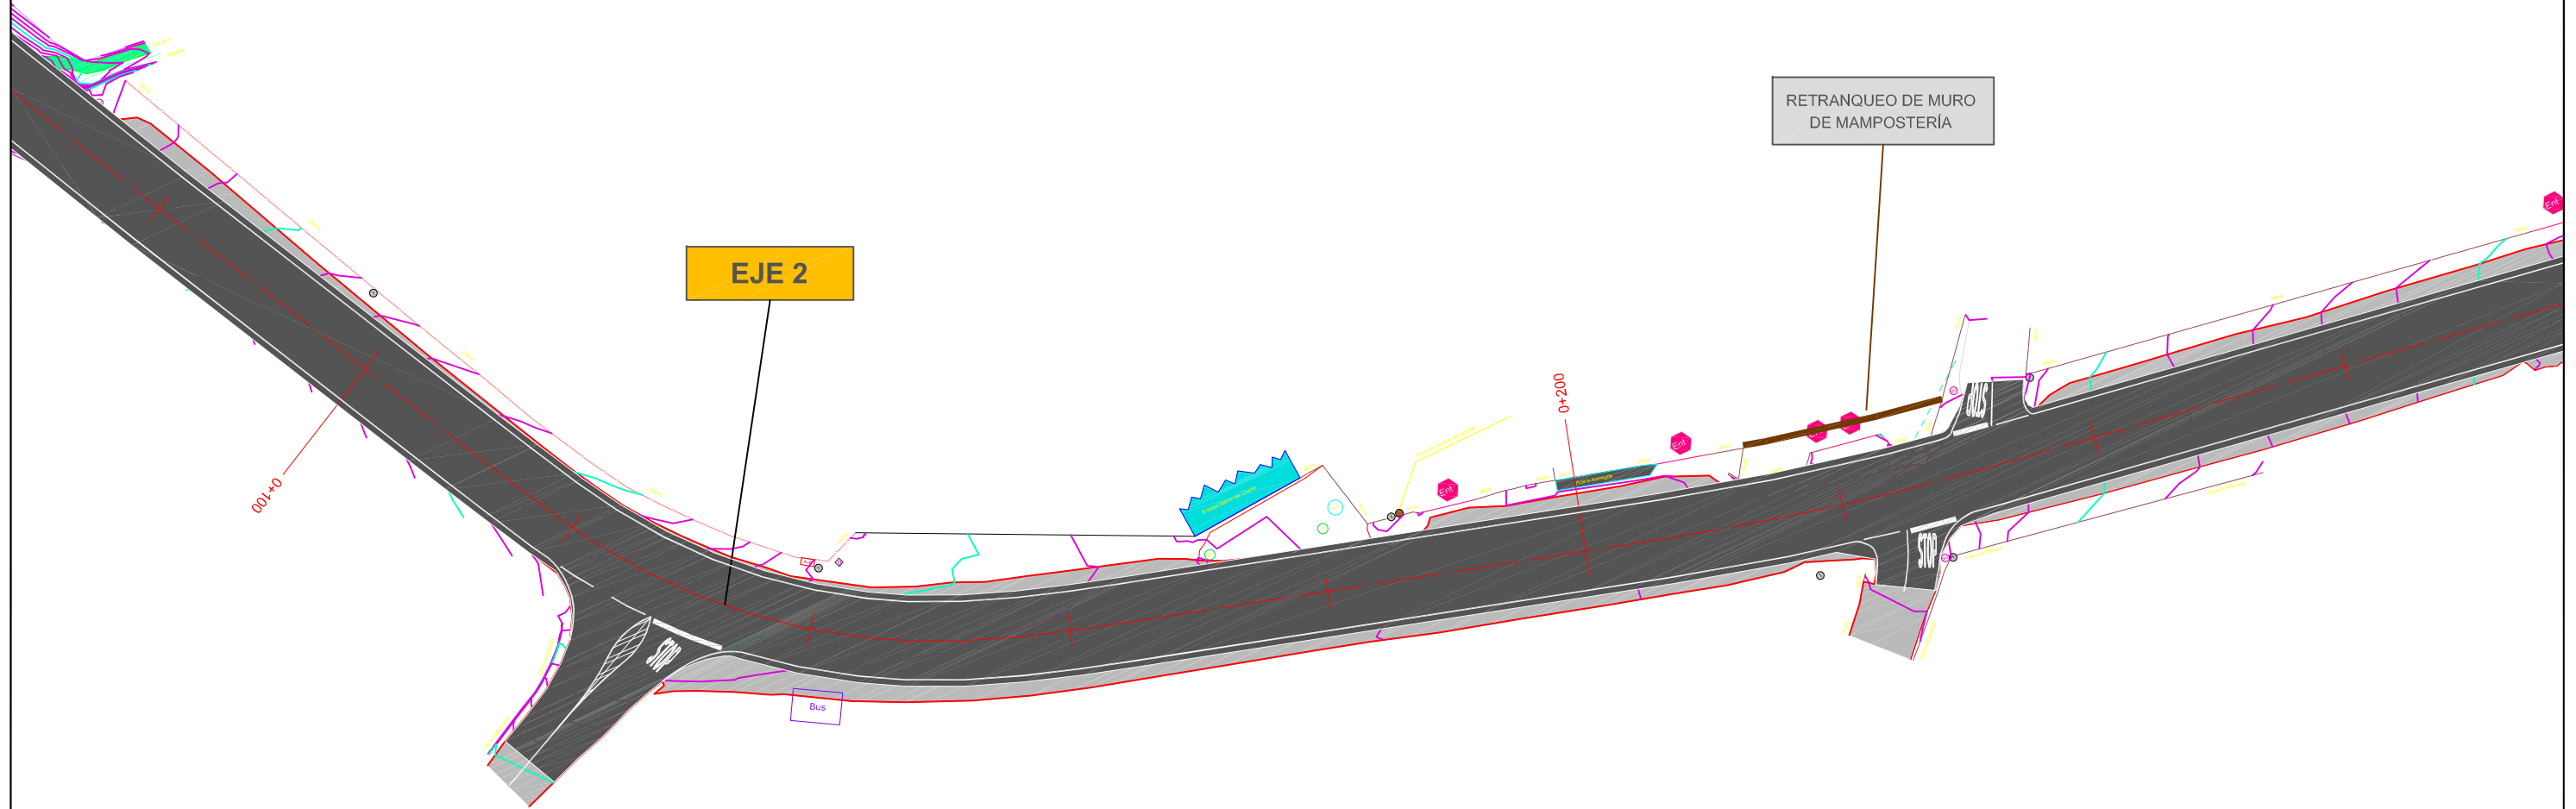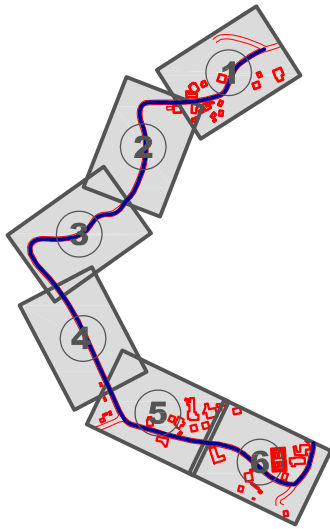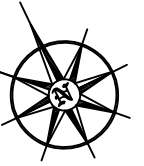

EDICIÓN: 00 - PROJ. CONSTRUCCIÓN



CONSULTOR:
INTEP
INGENIERIA DEL NOROESTE S.L.

SERVIZO:

O ENXENHEIRO AUTOR DO PROXECTO:
[Signature]
D. Jose P. Gosende Tuñas

O ENXENHEIRO DIRECTOR DO PROXECTO:
[Signature]
D. Manuel González Juanatey

DEBUXOU:
GOTEXOU:

SUBSTITUE A:
SUBSTITUIDO POR:

ESCALAS:
A1=1:250
A3=1:500


TITULO:
ENSANCHE E MELLORA DA ESTRADA
EP-2404. ACCESO A CHENLO (PORRIÑO)

CLAVE:

NUMERO DO PLANO:
3.1
FOLIA:
5 DE 6

DESIGNACION DO PLANO:
**PLANTA DE
ACTUACIONES**


DATA:
MARZO 2013
NUMERO DE PAZINA:
-

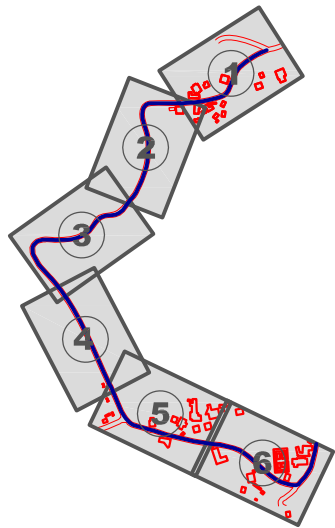

RETRANQUEO DE MURO DE MAMPOSTERÍA

MURO DE ESCOLLERA

EJE 2

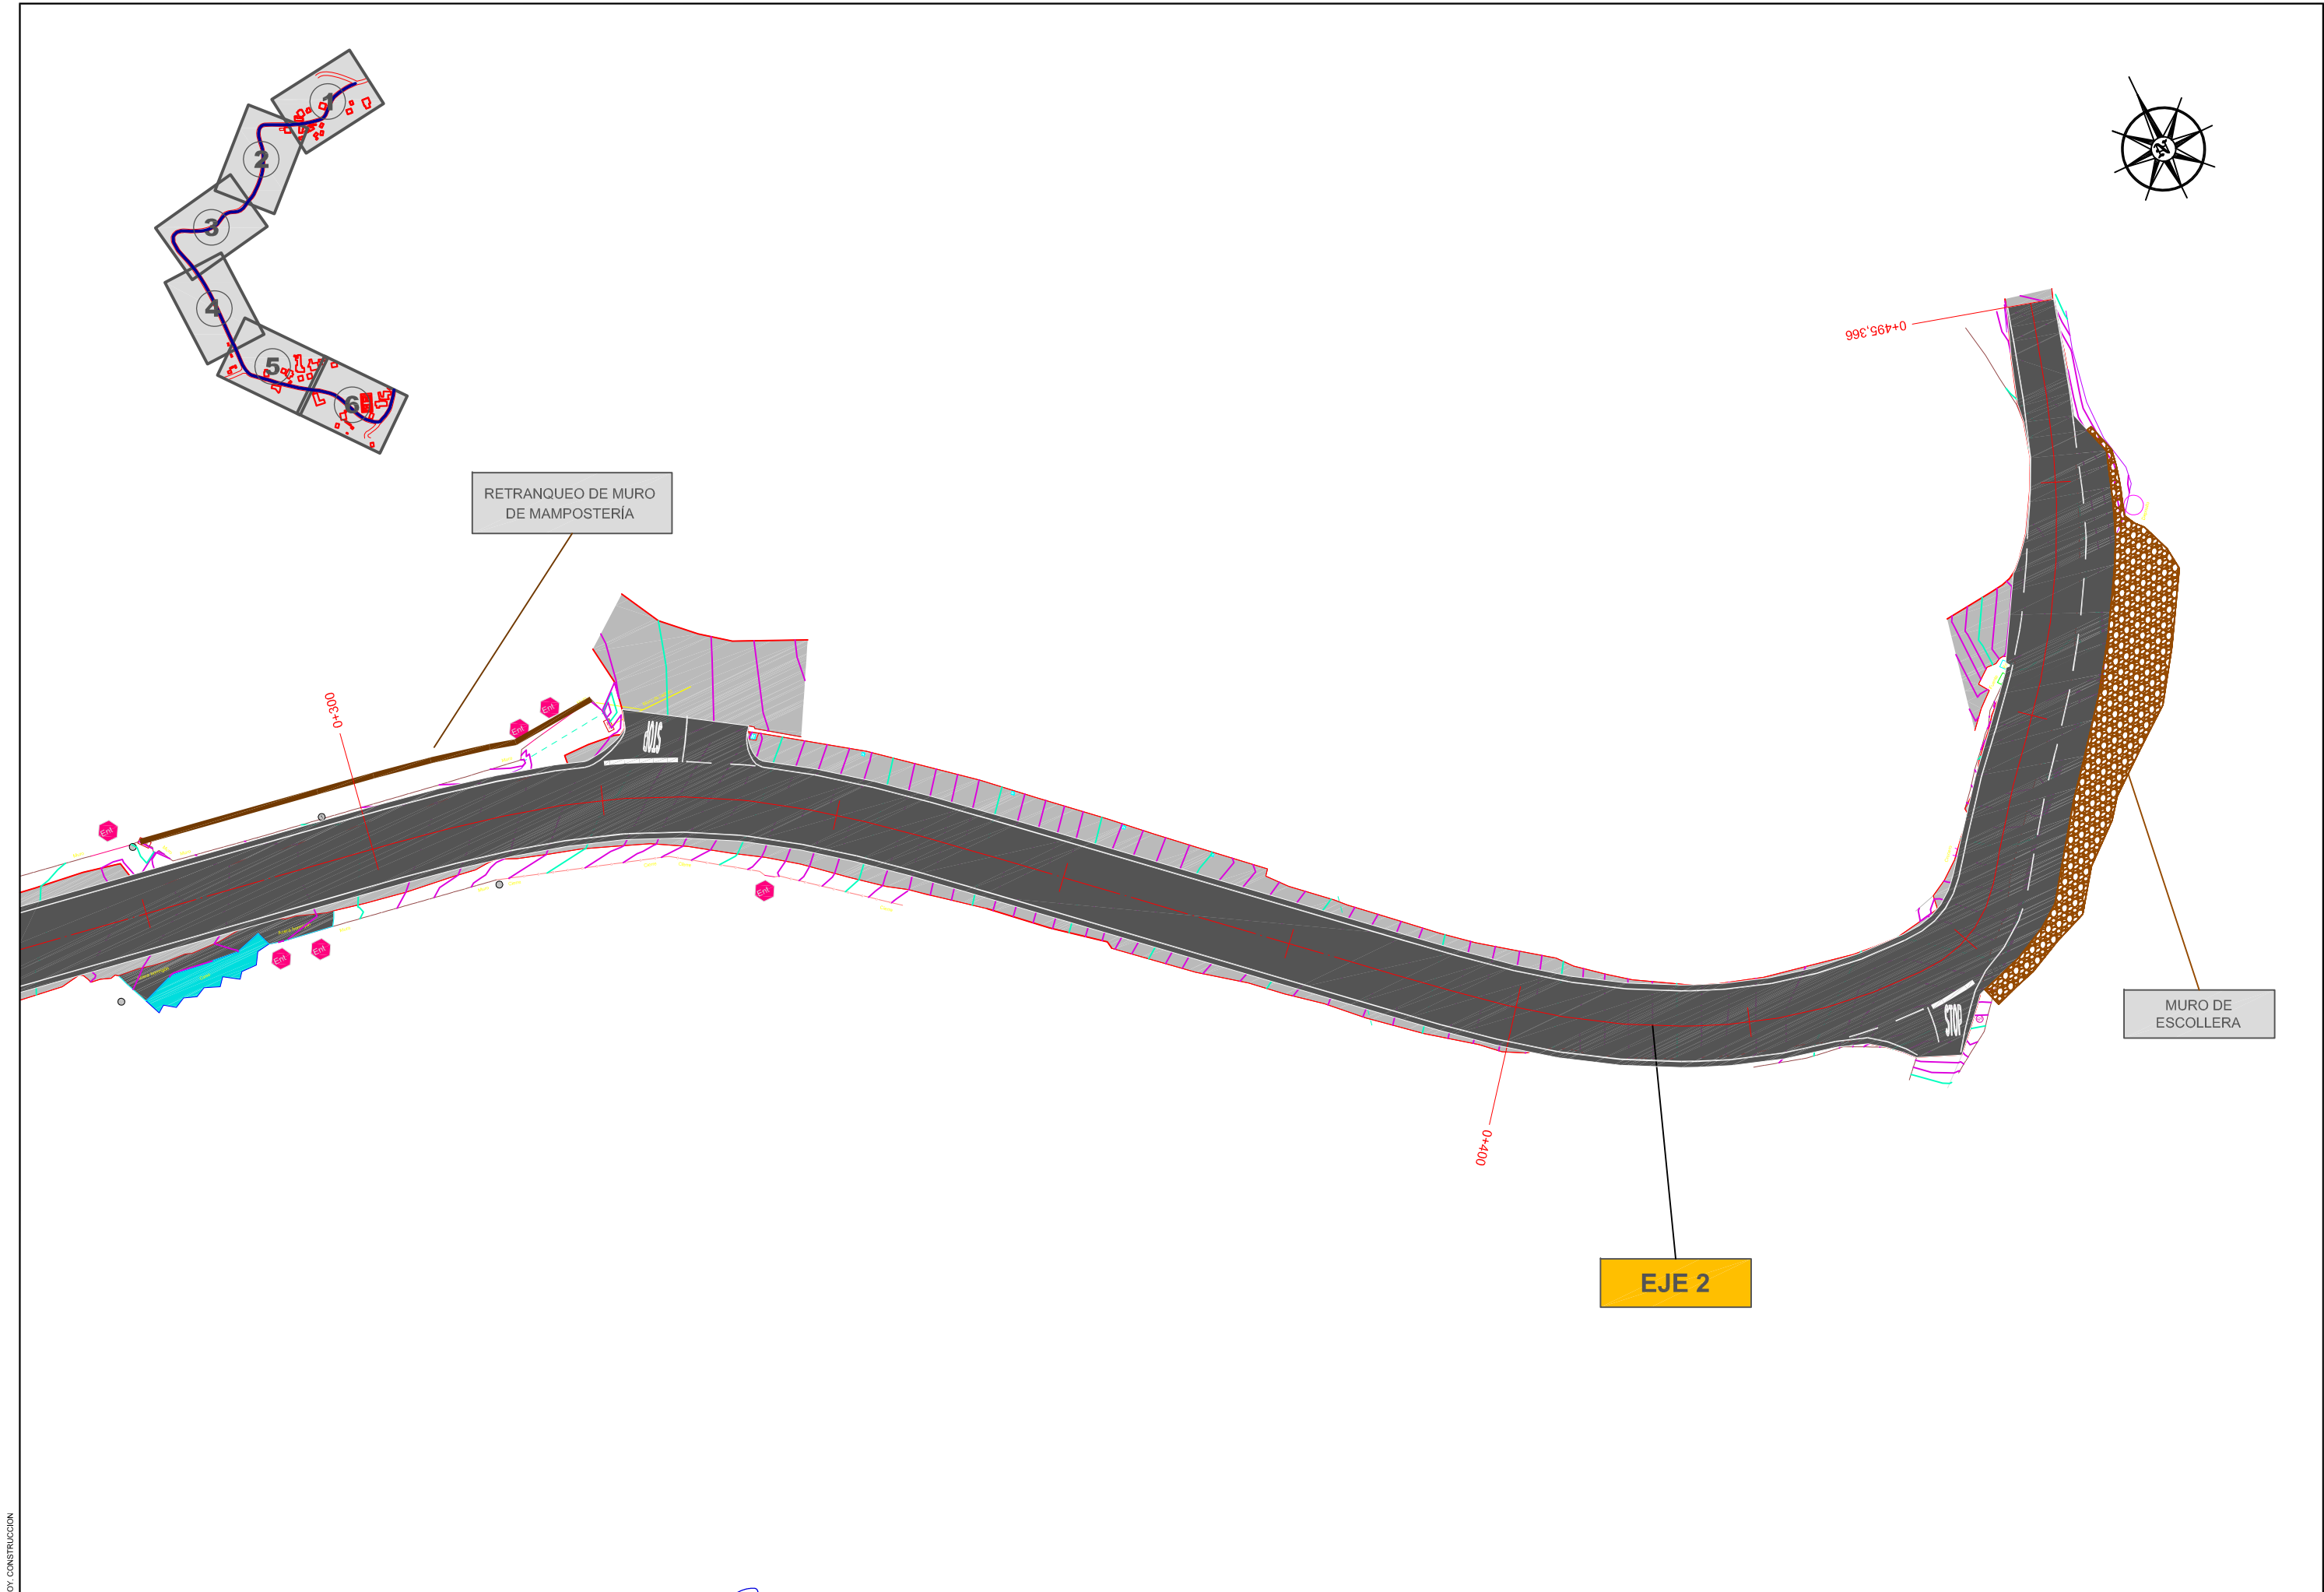

EDICIÓN: 00 - PROJ. CONSTRUCCIÓN



CONSULTOR:
INTEP
INGENIERIA DEL NOROESTE S.L.

SERVIZO:
O ENXENHEIRO AUTOR DO PROXECTO:
[Signature]
D. Jose P. Gosende Tuñas.

O ENXENHEIRO DIRECTOR DO PROXECTO:
[Signature]
D. Manuel González Juanatey.

DEBUXOU:
GOTEXOU:
-

SUBSTITUE A:
SUBSTITUIDO POR:
-

ESCALAS:
A1=1: 250
A3=1: 500



TITULO:
ENSANCHE E MELLORA DA ESTRADA
EP-2404. ACCESO A CHENLO (PORRIÑO)

CLAVE:
-

NUMERO DO PLANO:
3.1
FOLLA:
6 DE 6

DESIGNACION DO PLANO:
PLANTA DE
ACTUACIONES

DATA:
MARZO 2013
NUMERO DE PÁGINA:
-

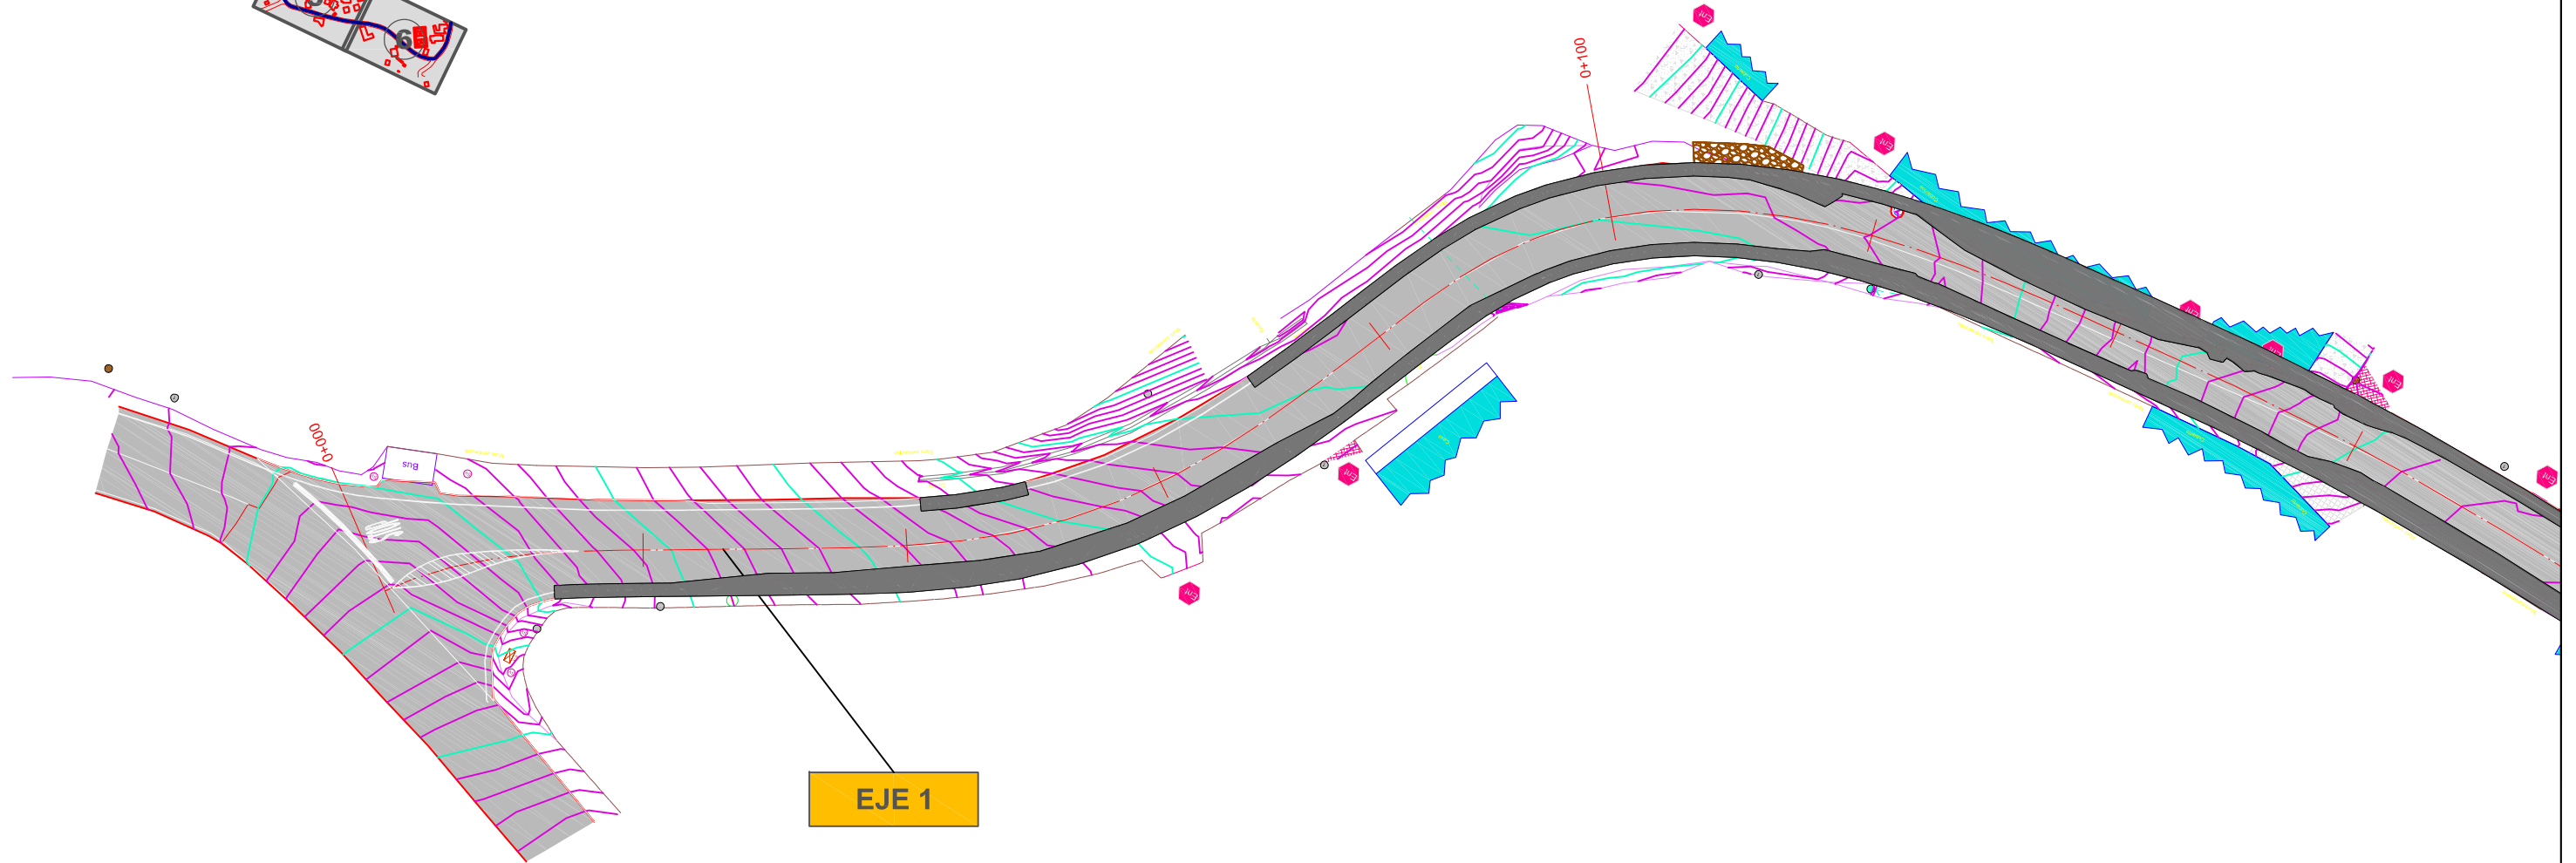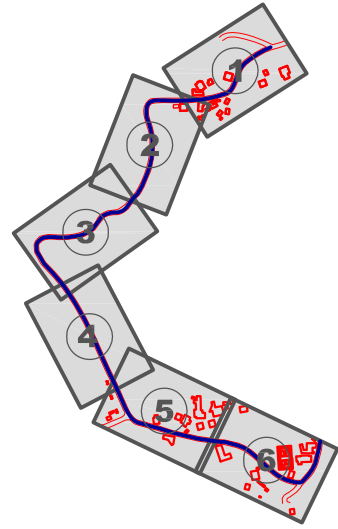

EJE 1

EDICIÓN: 00 - PROJ. CONSTRUCCIÓN



CONSULTOR:
INTEP
INGENIERIA DEL NOROESTE S.L.

SERVIZO:

O ENXENHEIRO AUTOR DO PROXECTO:
[Signature]
D. Jose P. Gosende Tuñas.

O ENXENHEIRO DIRECTOR DO PROXECTO:
[Signature]
D. Manuel González Juanatey.

DEBUXOU:
GOTEXOU:

SUBSTITUE A:
SUBSTITUÍDO POR:

ESCALAS:
A1=1: 250
A3=1: 500




TÍTULO:
ENSANCHE E MELLORA DA ESTRADA
EP-2404. ACCESO A CHENLO (PORRIÑO)

CLAVE:
-

NÚMERO DO PLANO:
3.2
FOLIA:
1 DE 6

DESIGNACIÓN DO PLANO:
ZONAS DE ENSANCHE

DATA:
MARZO 2013
NÚMERO DE PAZINA:
-

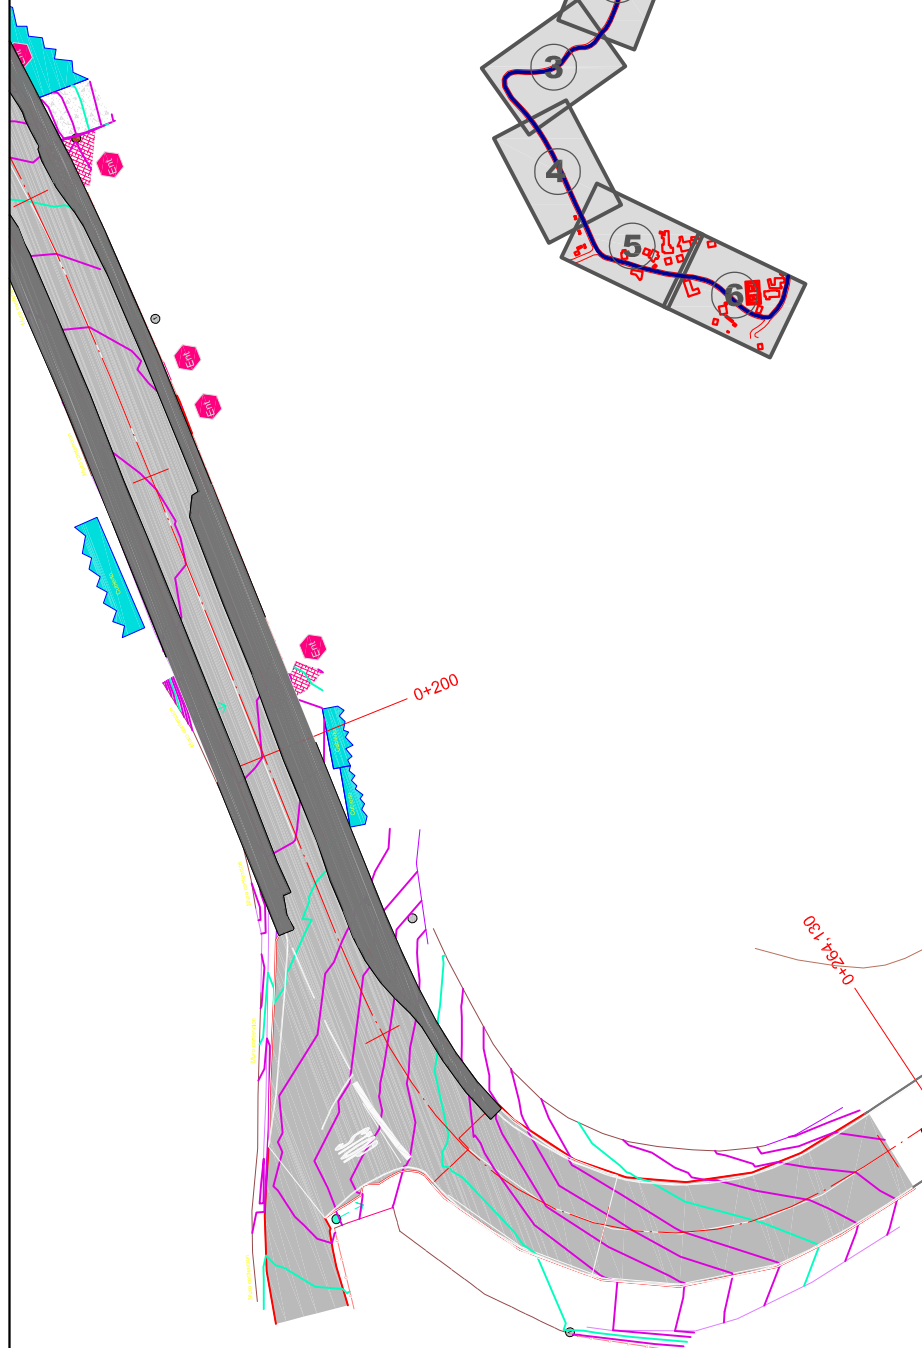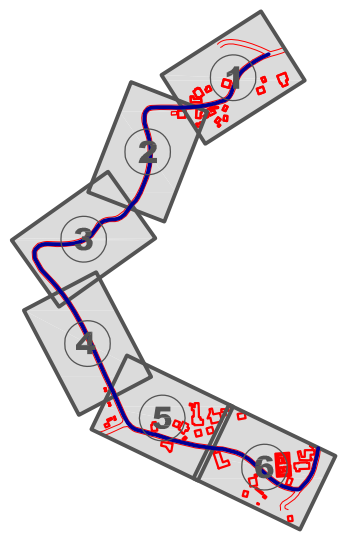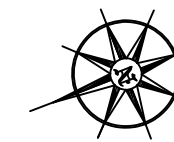

ZONA SIN ACTUACIÓN

EJE 1

EDICIÓN: 01 - PROJ. CONSTRUCCIÓN



CONSULTOR: **INTEP**
INGENIERIA DEL NOROESTE S.L.

SERVIZO:

O ENXEÑEIRO AUTOR DO PROXECTO: *[Signature]*
D. Jose P. Gosende Tuñas

O ENXEÑEIRO DIRECTOR DO PROXECTO: *[Signature]*
D. Manuel González Juanatey

DBUXOU:

GOTEXOU:

SUBSTITUE A:

SUBSTITUIDO POR:

ESCALAS: A1=1: 250
A3=1: 500


TITULO: ENSANCHE E MELLORA DA ESTRADA
EP-2404. ACCESO A CHENLO (PORRIÑO)

CLAVE: -

NUMERO DO PLANO: 3.2
FOLIA: 2 DE 6

DESIGNACION DO PLANO: ZONAS DE ENSANCHE

DATA: MARZO 2013
NUMERO DE PAZINA: -

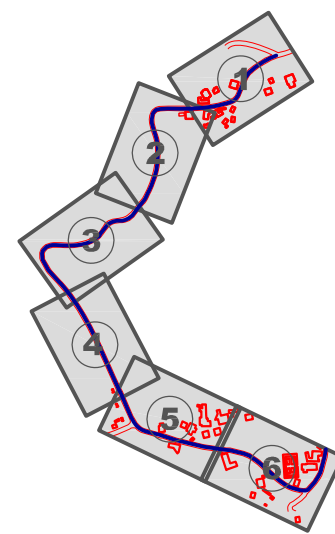

ZON

ZONA SIN ACTUACIÓN

EDICIÓN: 00 - PROJ. CONSTRUCCIÓN



CONSULTOR:
INTEP
INGENIERIA DEL NOROESTE S.L.

SERVIZO:

O ENXEÑEIRO AUTOR DO PROXECTO:
[Signature]
D. Jose P. Gosende Tuñas

O ENXEÑEIRO DIRECTOR DO PROXECTO:
[Signature]
D. Manuel González Juanatey

DBUXOU:
GOTEXOU:

SUBSTITUE A:
SUBSTITUIDO POR:

ESCALAS:
A1=1: 250
A3=1: 500



TITULO:
ENSANCHE E MELLORA DA ESTRADA
EP-2404. ACCESO A CHENLO (PORRIÑO)

CLAVE:


NUMERO DO PLANO:
3.2
FOLIA:
3 DE 6

DESIGNACION DO PLANO:
ZONAS DE ENSANCHE

DATA:
MARZO 2013
NUMERO DE PAZINA:
-

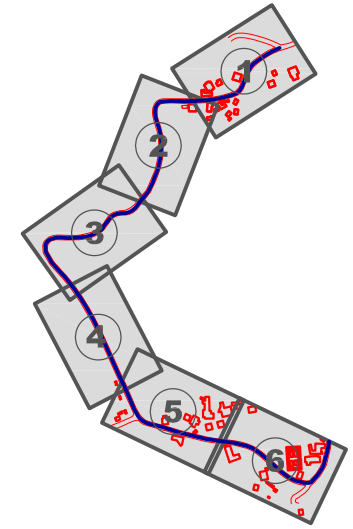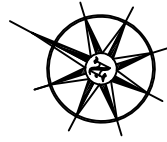

ZONA SIN ACTUACIÓN

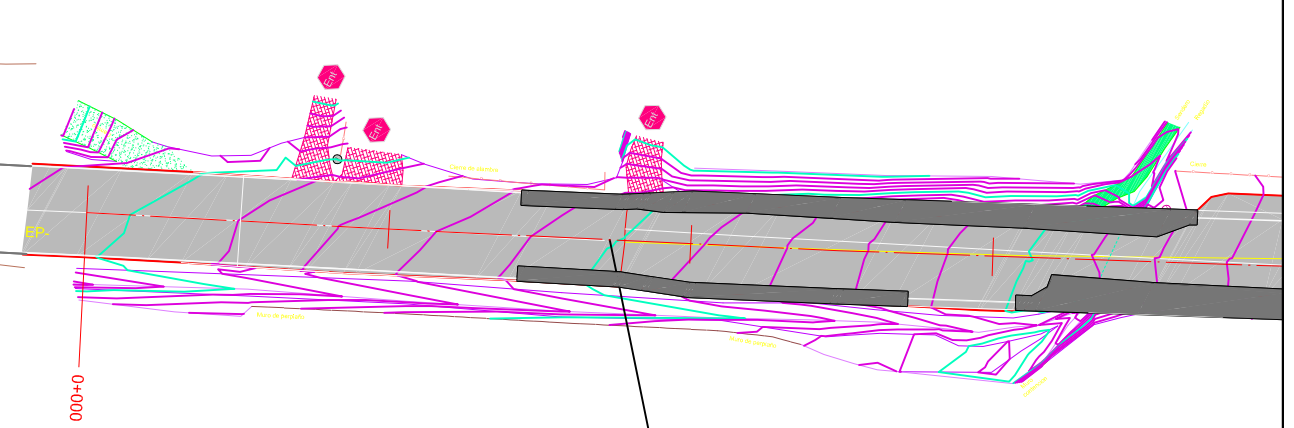

EJE 2

EDICIÓN: 00 - PROJ. CONSTRUCCIÓN



CONSULTOR:
INTEP
INGENIERÍA DEL NOROESTE S.L.

SERVIZO:

O ENXENHEIRO AUTOR DO PROXECTO:
[Signature]
D. Jose P. Gosende Tuñas

O ENXENHEIRO DIRECTOR DO PROXECTO:
[Signature]
D. Manuel González Juanatey

DEBUXOU:
GOTEXOU:

SUBSTITUE A:
SUBSTITUIDO POR:

ESCALAS:
A1=1: 250
A3=1: 500




TITULO:
ENSANCHE E MELLORA DA ESTRADA
EP-2404. ACCESO A CHENLO (PORRIÑO)

CLAVE:

NUMERO DO PLANO:
3.2
FOLIA:
4 DE 6

DESIGNACION DO PLANO:
ZONAS DE ENSANCHE

DATA:
MARZO 2013
NUMERO DE PAZINA:
-

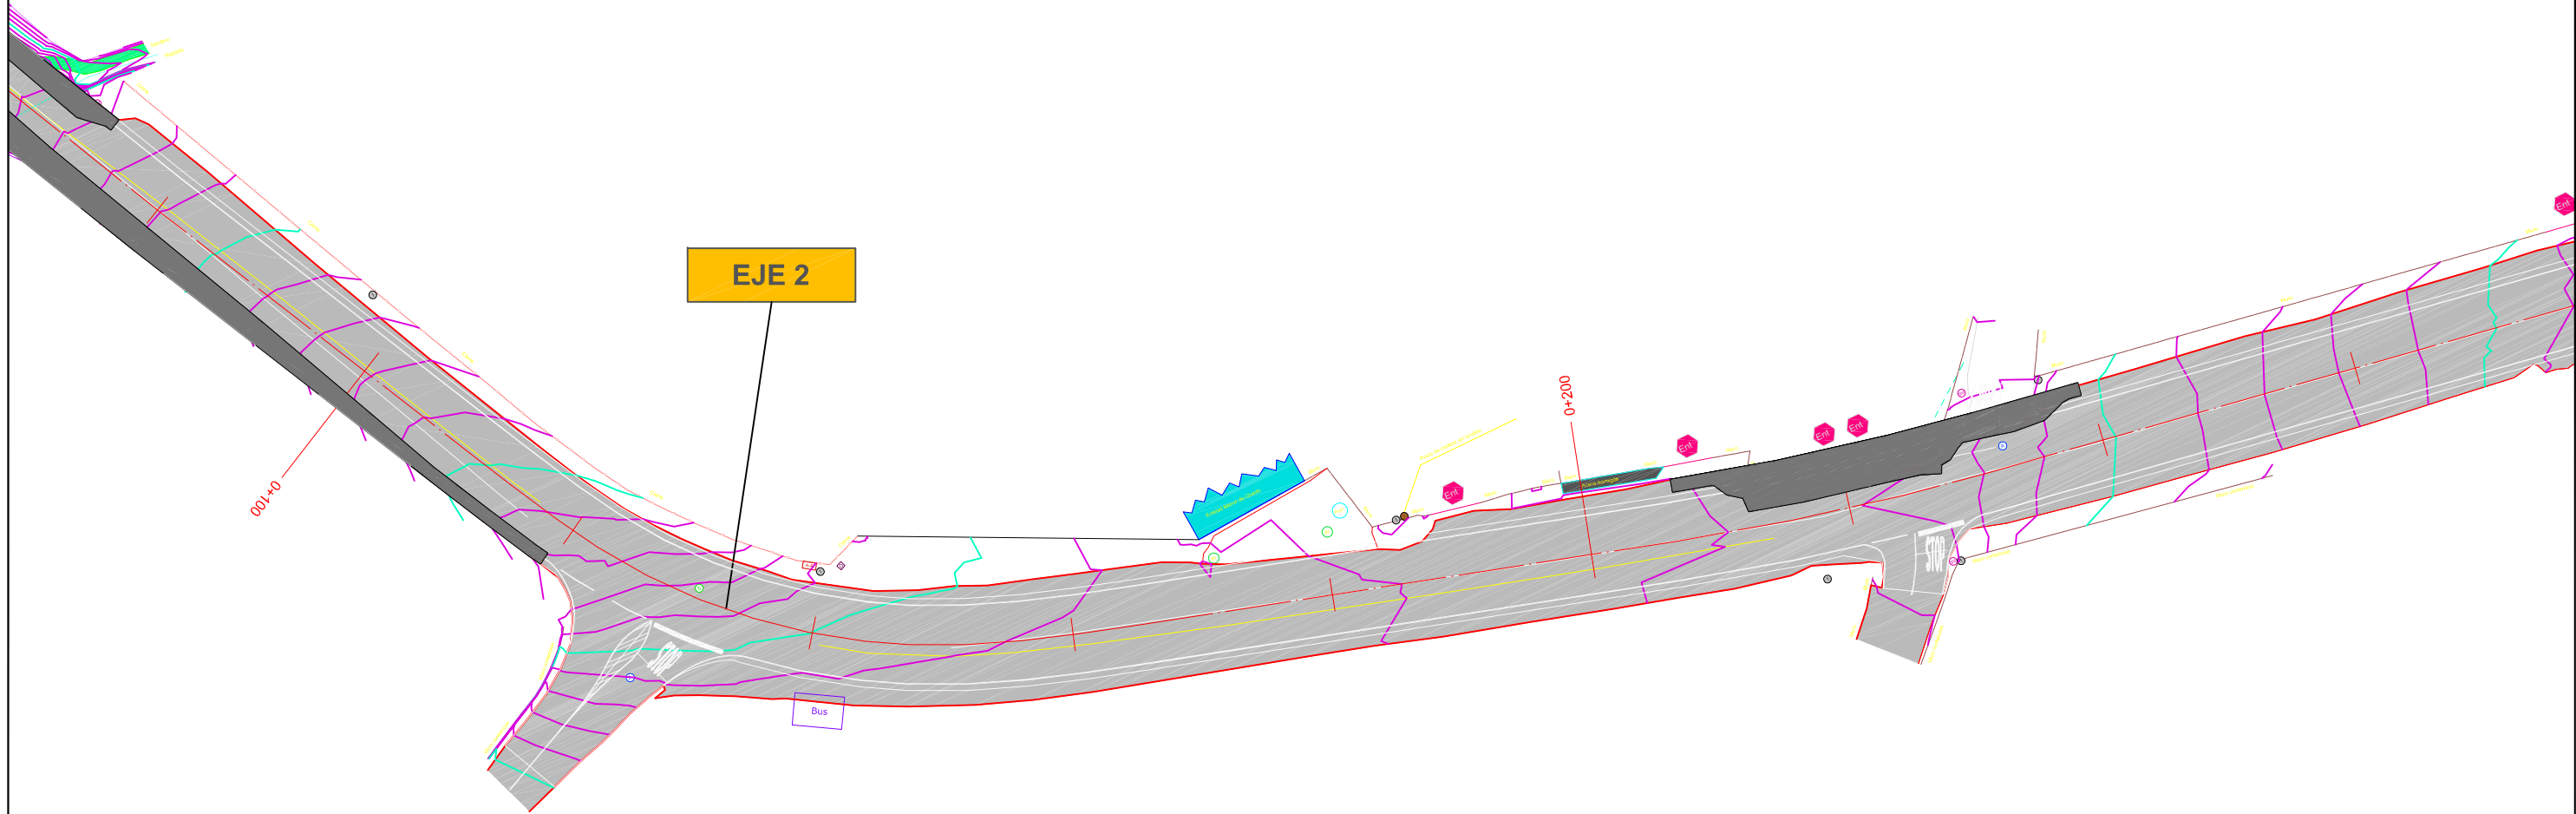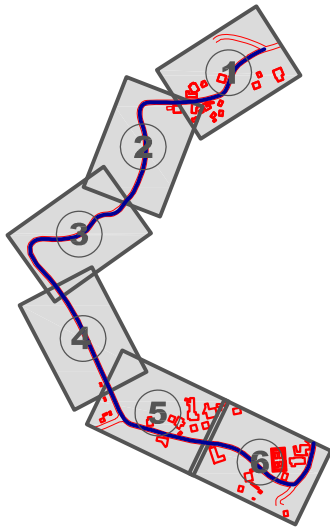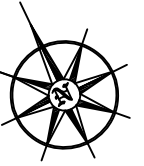

EDICIÓN: 00 - PROJ. CONSTRUCCIÓN



CONSULTOR:



INGENIERIA DEL NOROESTE S.L.

SERVIZO:

O ENXEÑEIRO AUTOR DO PROXECTO:

Manuel
D. Jose P. Gosende Tuñas

O ENXEÑEIRO DIRECTOR DO PROXECTO:

Manuel
D. Manuel González Juanatey

DIBUXOU:

GOTEXOU:

SUBSTITUE A:

SUBSTITUIDO POR:

ESCALAS: A1=1:250
A3=1:500



TITULO: ENSANCHE E MELLORA DA ESTRADA
EP-2404. ACCESO A CHENLO (PORRIÑO)

CLAVE:

NUMERO DO PLANO: 3.2
FOLIA: 5 DE 6

DESIGNACION DO PLANO: ZONAS DE ENSANCHE

DATA: MARZO 2013
NUMERO DE PAZINA: -

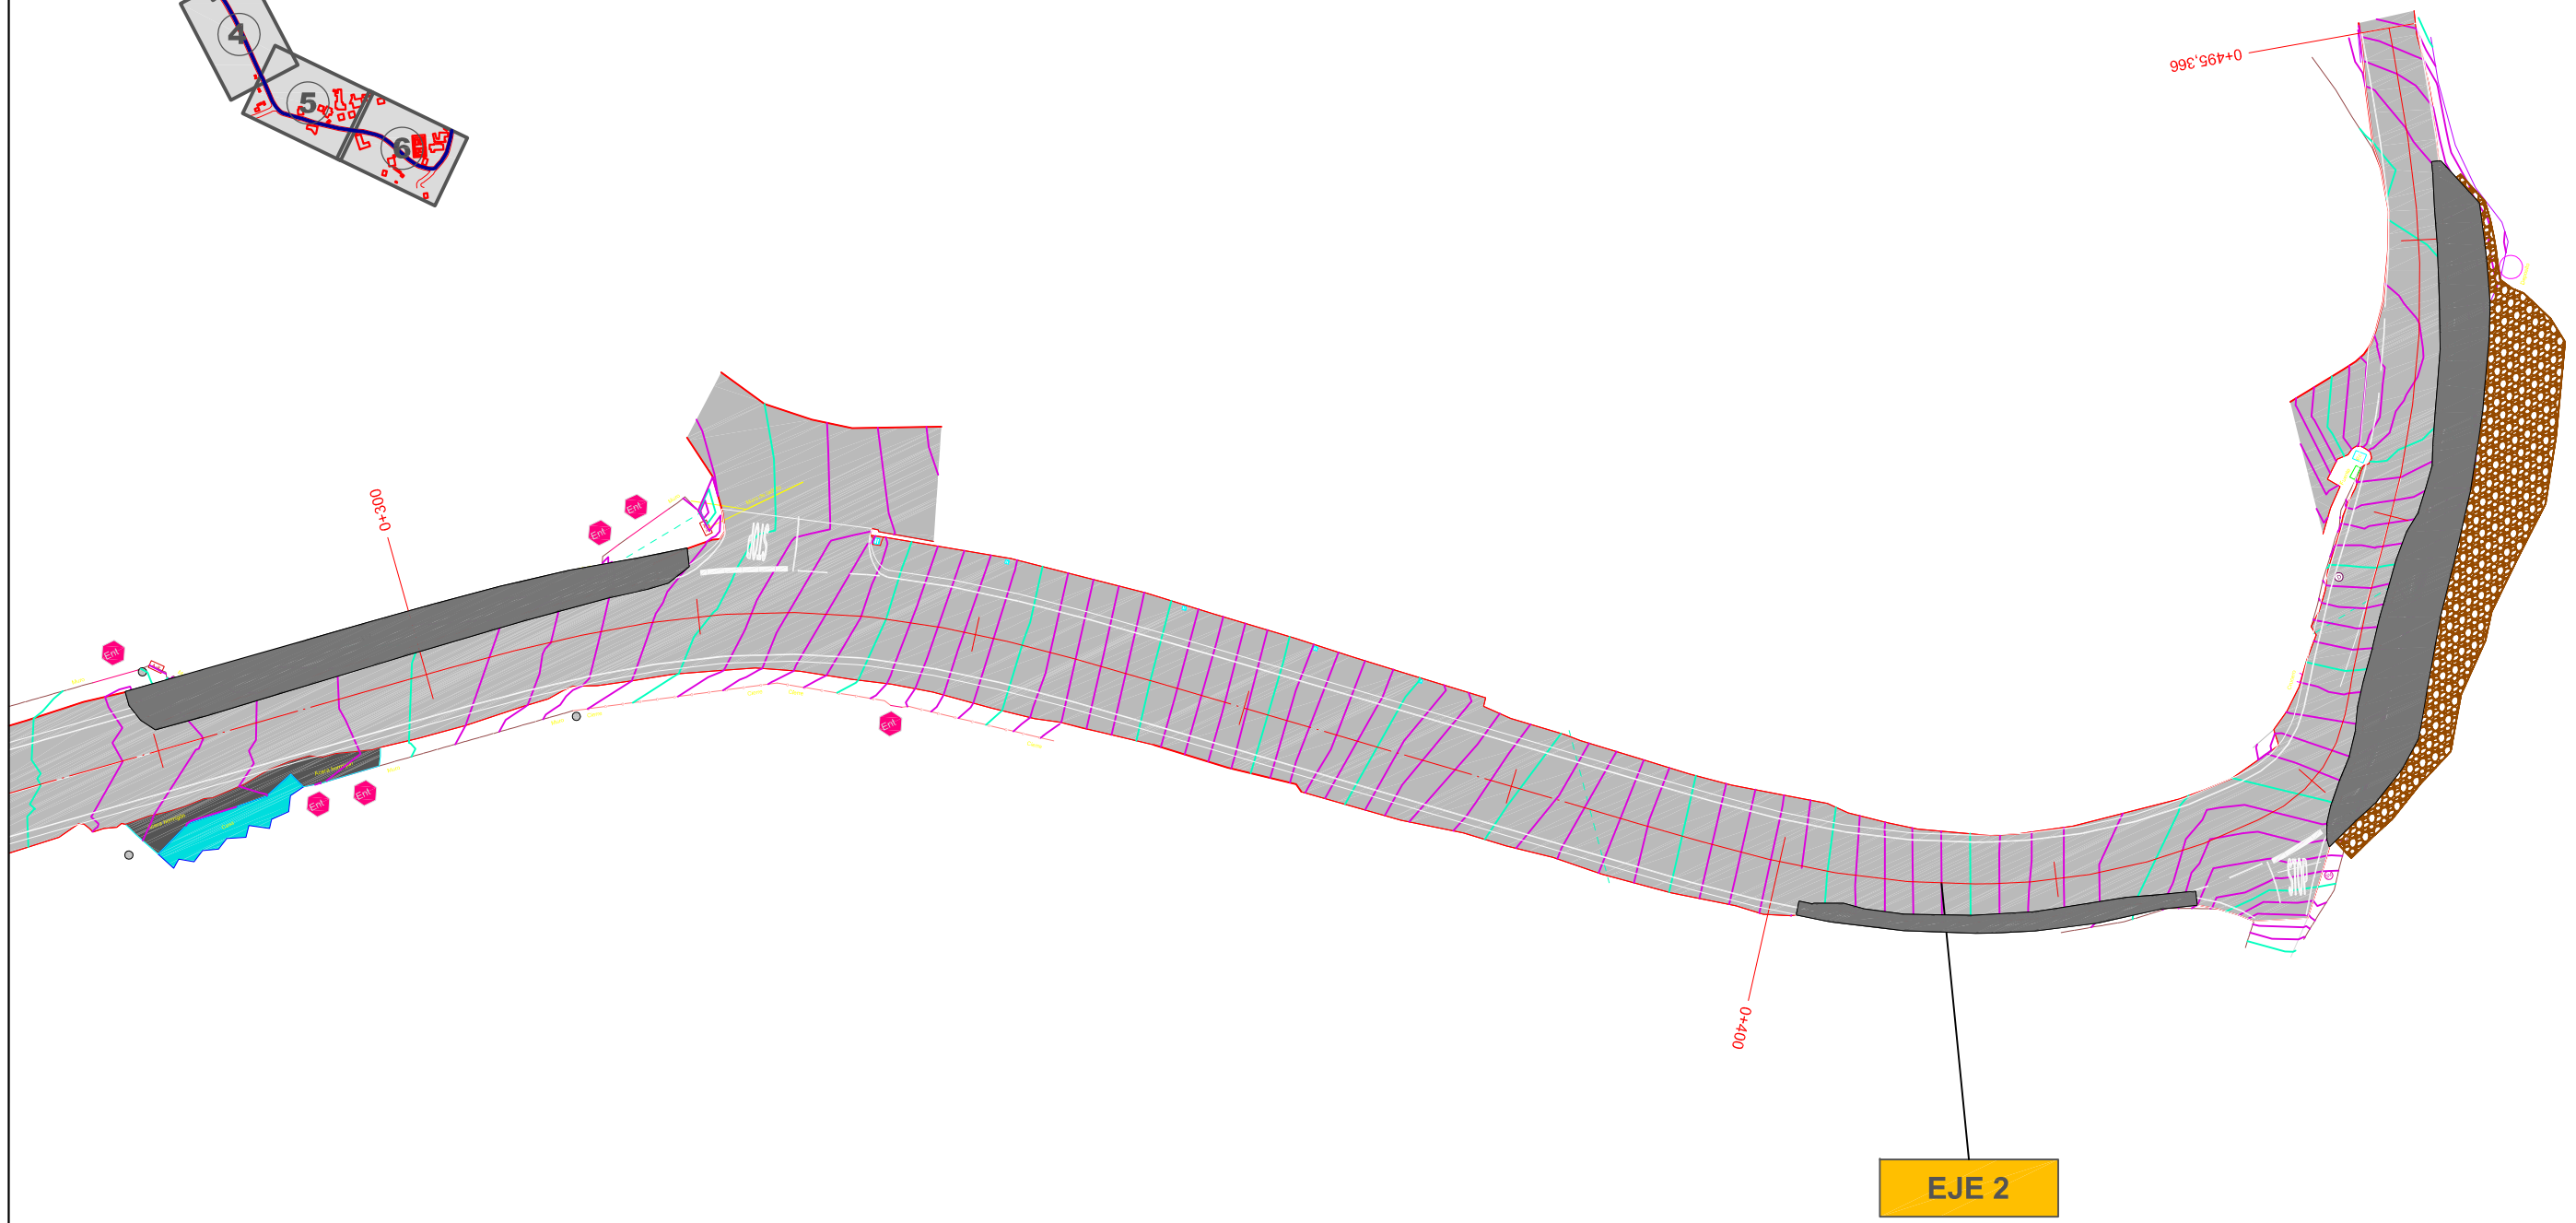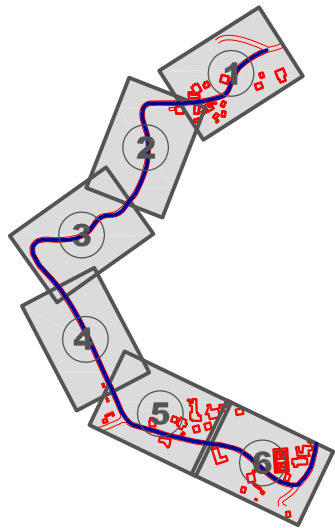

EDICIÓN: 00 - PROJ. CONSTRUCCIÓN

	CONSULTOR:	SERVIZO:	O ENXENHEIRO AUTOR DO PROXECTO:	O ENXENHEIRO DIRECTOR DO PROXECTO:	DIBUXOU:	SUBSTITUÍU A:	ESCALAR:	TÍTULO:	CLAVE:	NÚMERO DO PLANO:	DESIGNACIÓN DO PLANO:	DATA:
							A1=1: 250 A3=1: 500	ENSANCHE E MELLORA DA ESTRADA EP-2404. ACCESO A CHENLO (PORRIÑO)	-	3.2	ZONAS DE ENSANCHE	MARZO 2013
			D. Jose P. Gosende Tuñas	D. Manuel González Juanatey						FOLIA: 6 DE 6		NÚMERO DE PÁGINA: -