


EDICIÓN: 00 - PROJ. CONSTRUCCIÓN




CONSULTOR:

 INGENIERIA DEL NOROESTE S.L.

SERVIZO:

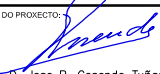O ENXENHEIRO AUTOR DO PROXECTO:

 D. Jose P. Gosende Tuñas.

O ENXENHEIRO DIRECTOR DO PROXECTO:

 D. Manuel González Juanatey.

DIBUXOU:
 SUBSTITUÍDO POR:
 COTEXOU:
 SUBSTITUÍDO POR:

ESCALAS:
 A1=1:100
 A3=1:200


TÍTULO:
 ENSANCHE E MELLORA DA ESTRADA
 EP-2404. ACCESO A CHENLO (PORRIÑO)

CLAVE:

NUMERO DO PLANO:
 6.2
 FOLIA:
 1 DE 2

DESIGNACIÓN DO PLANO:
 PERFILES TRANSVERSALES
 EJE 2

DATA:
 MARZO 2013
 NUMERO DE FAXINA:
 -

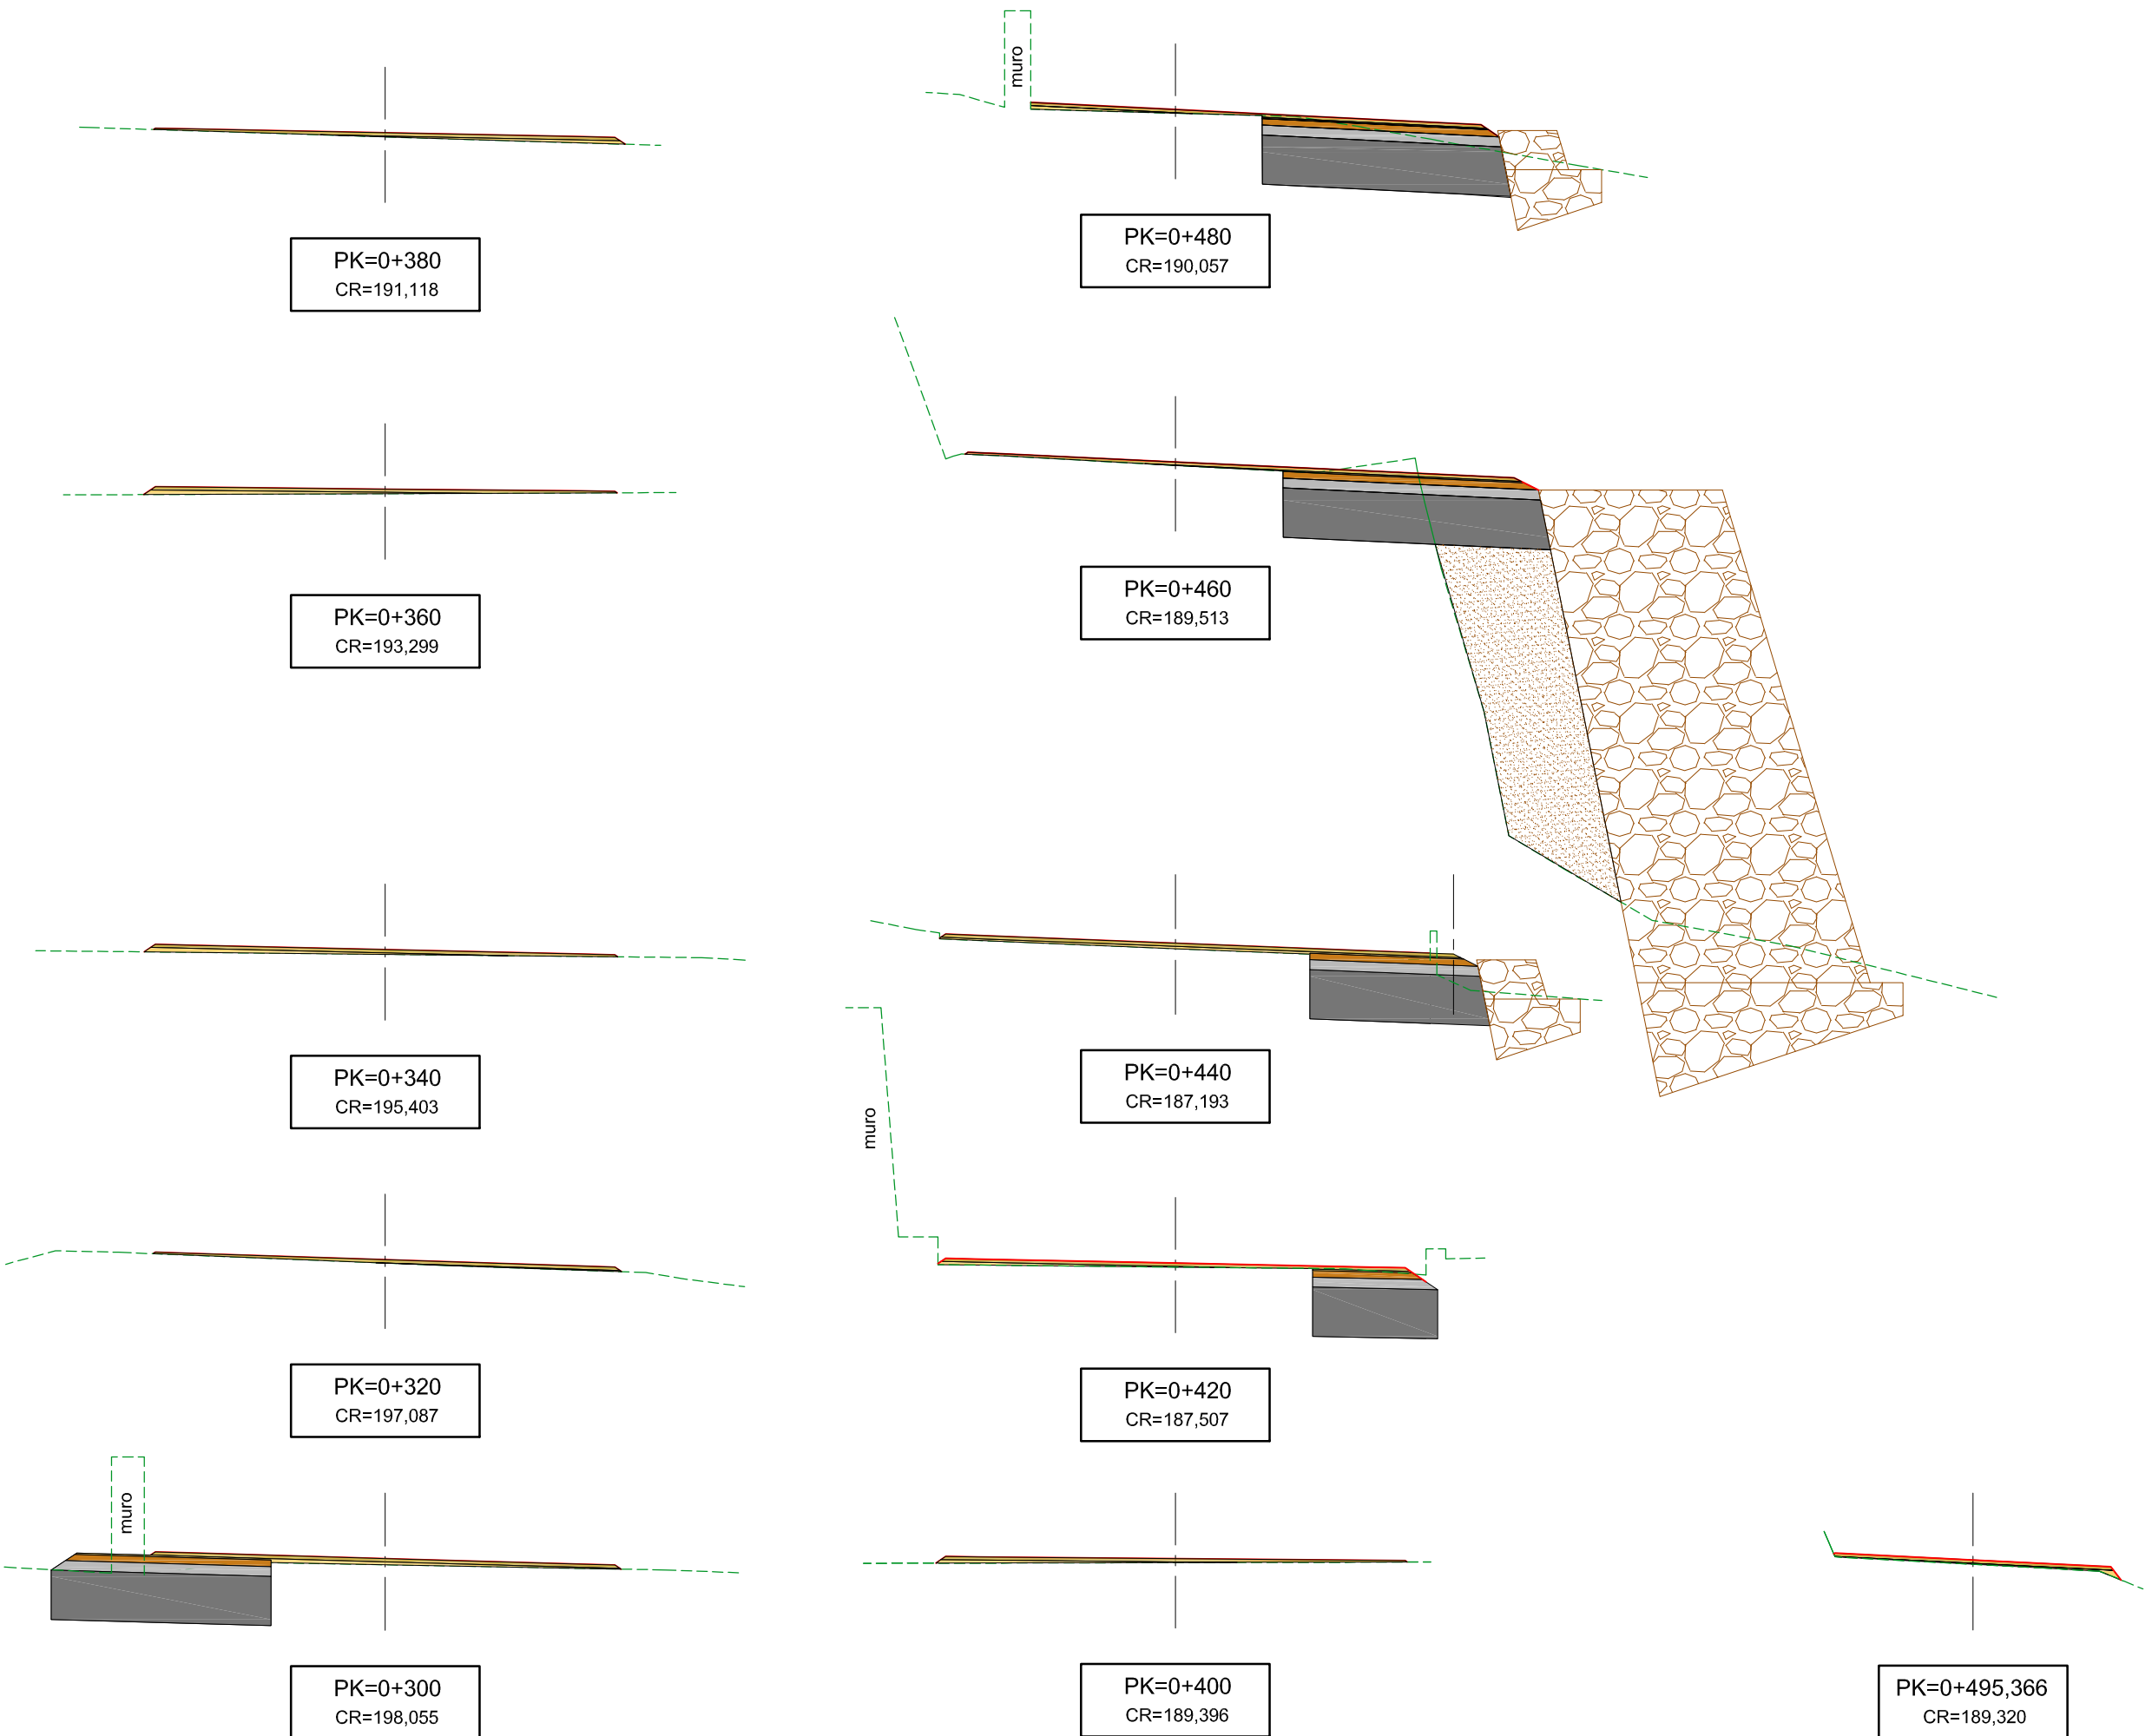

EDICIÓN: 00 - PROJ. CONSTRUCCIÓN




CONSULTOR:

 INGENIERIA DEL NOROESTE S.L.

SERVIZO:
 O ENXEÑEIRO AUTOR DO PROXECTO:

 D. Jose P. Gosende Tuñas.

O ENXEÑEIRO DIRECTOR DO PROXECTO:

 D. Manuel González Juanatey.

DIBUXOU:
 COTEXOU:
 SUBSTITUÍU A:
 SUBSTITUÍDO POR:

ESCALAS:
 A1=1:100
 A3=1:200

TÍTULO:
 ENSANCHE E MELLORA DA ESTRADA
 EP-2404. ACCESO A CHENLO (PORRINO)

CLAVE:
 -

NÚMERO DO PLANO:
 6.2
 FOLIA:
 2 DE 2

DESIGNACIÓN DO PLANO:
 PERFILES TRANSVERSALES
 EJE 2

DATA:
 MARZO 2013
 NÚMERO DE PÁXINA:
 -