
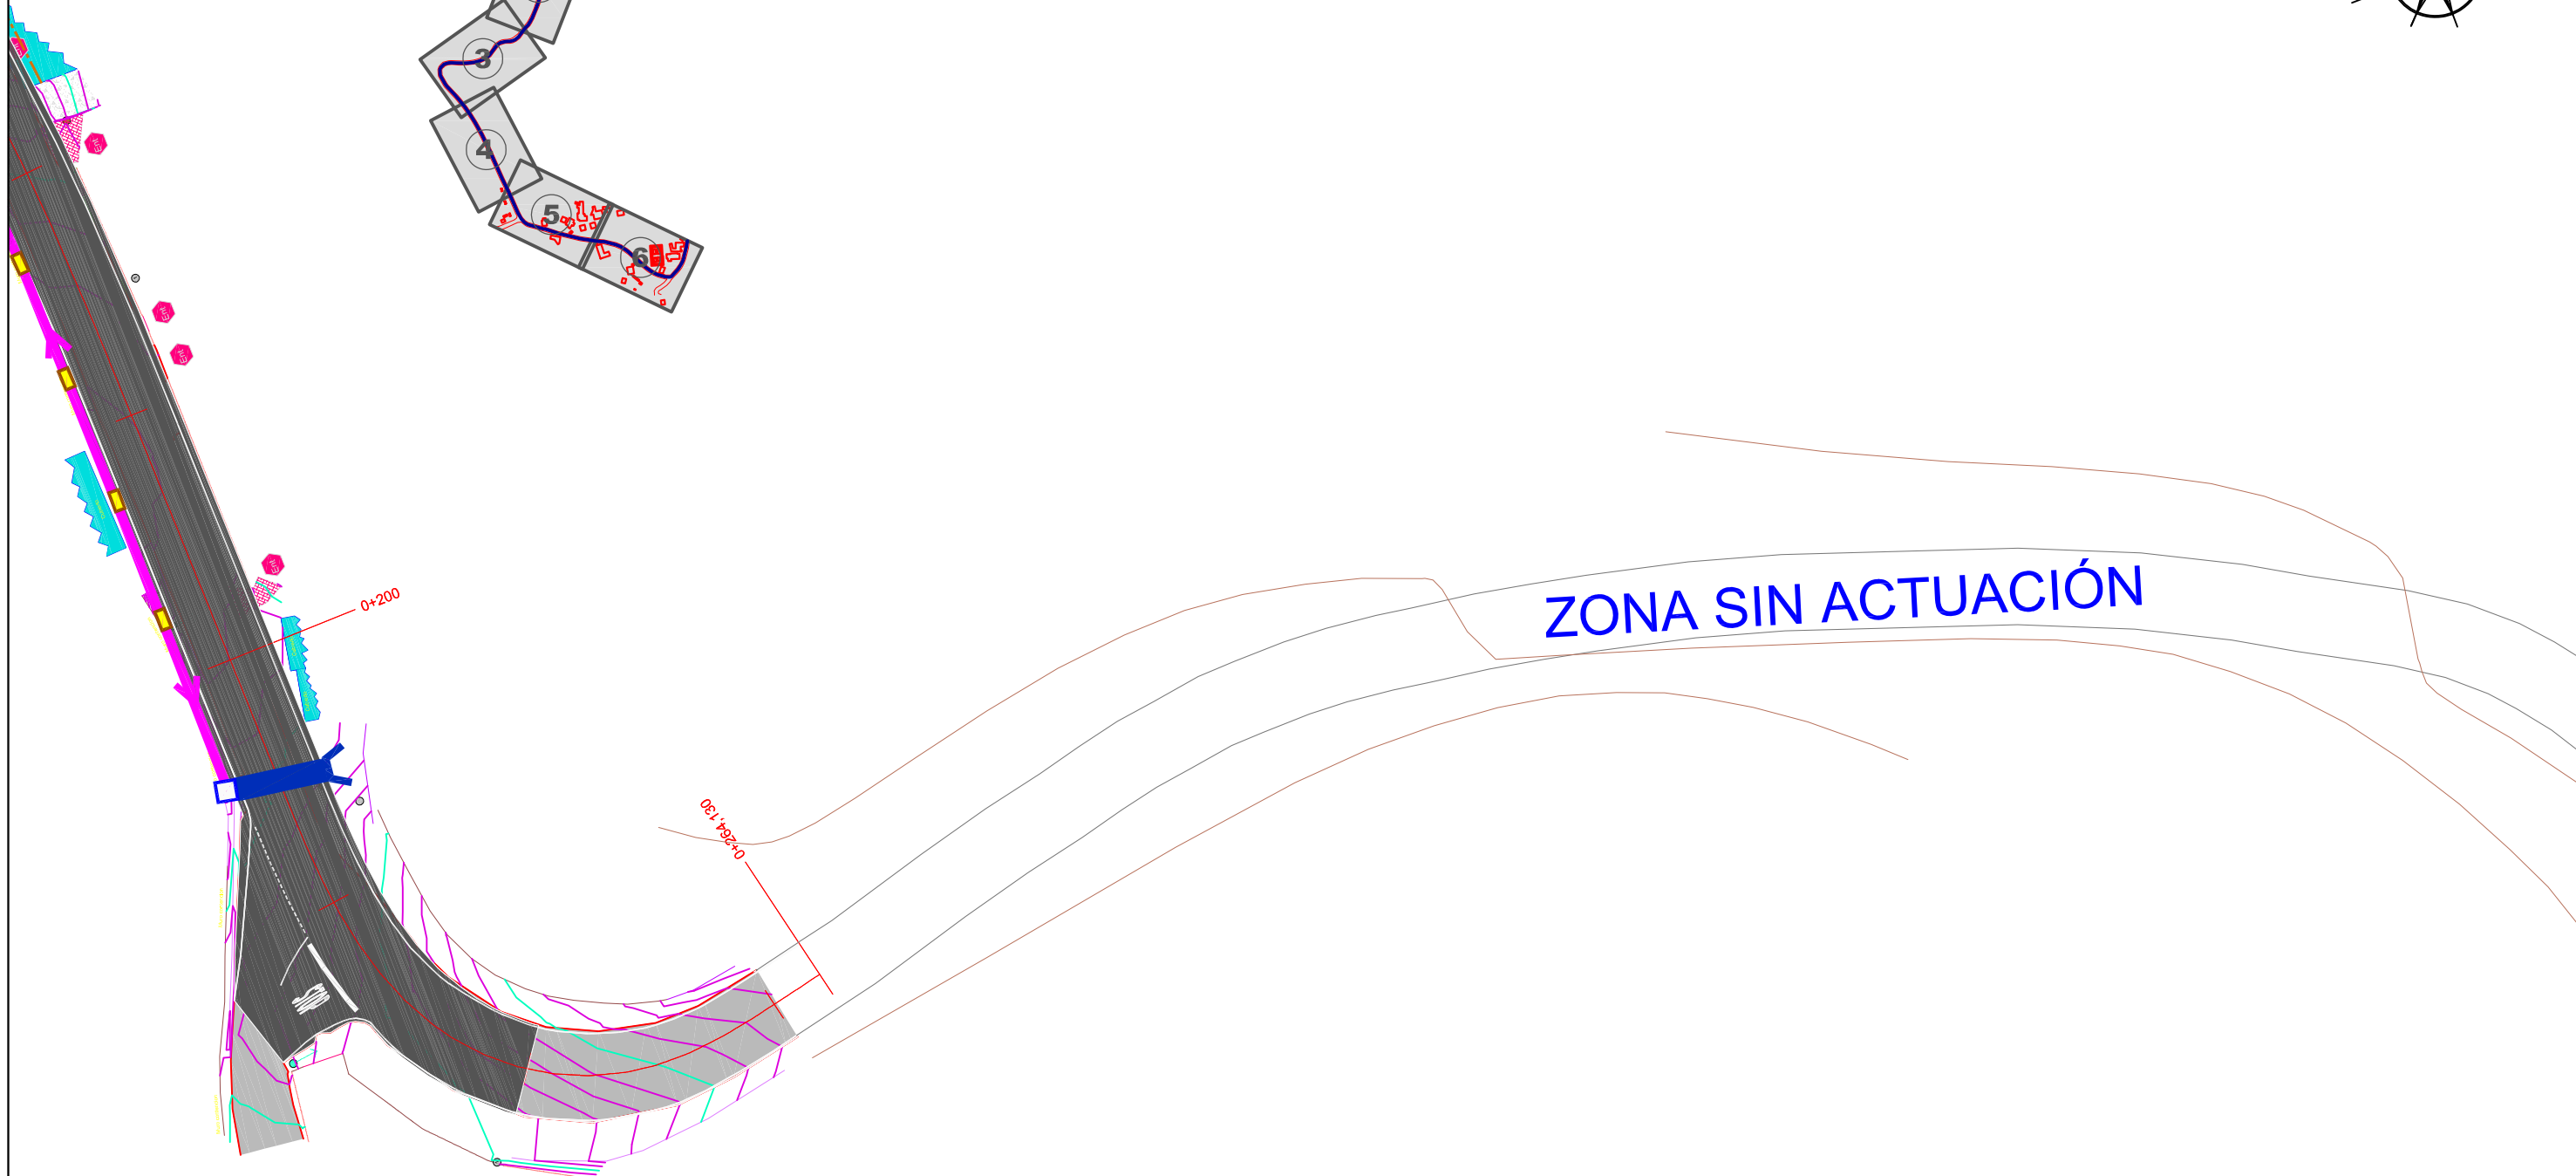
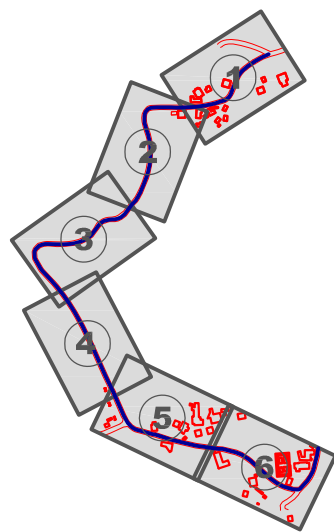


	COLECTOR PVC Ø 400mm.
	CUNETA REVESTIDA DE 80cm
	CUNETA REVESTIDA DE 80cm + TUBO DREN PVC 150
	CUNETA TRIANGULAR EN TIERRAS
	ARQUETA CON REJILLA
	SUMIDERO
	OBRA DE DRENAJE TRANSVERSAL
	PASO SALVACUNETA CON PICO DE FLAUTA

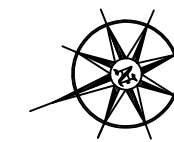

ZONA SIN ACTUACIÓN

- COLECTOR PVC Ø 400mm.
- CUNETA REVESTIDA DE 80cm
- CUNETA REVESTIDA DE 80cm + TUBO DREN PVC 150
- CUNETA TRIANGULAR EN TIERRAS
- ARQUETA CON REJILLA
- SUMIDERO
- OBRA DE DRENAJE TRANSVERSAL
- PASO SALVACUNETA CON PICO DE FLAUTA

EDICIÓN: 00 - PROJ. CONSTRUCCIÓN



CONSULTOR:  
  
INGENIERIA DEL NOROESTE S.L.

SERVIZO:  
O ENXEÑEIRO AUTOR DO PROXECTO:  
  
D. Jose P. Gosende Tuñas

O ENXEÑEIRO DIRECTOR DO PROXECTO:  
  
D. Manuel González Juanatey

DEBUXOU: -  
GOTEXOU: -  
SUBSTITUÍDO POR: -


ESCALAR: A1=1:250  
A3=1:500

TÍTULO:  
ENSANCHE E MELLORA DA ESTRADA  
EP-2404. ACCESO A CHENLO (PORRIÑO)

CLAVE: -  
NÚMERO DO PLANO: 7  
FOLIA: 2 DE 6





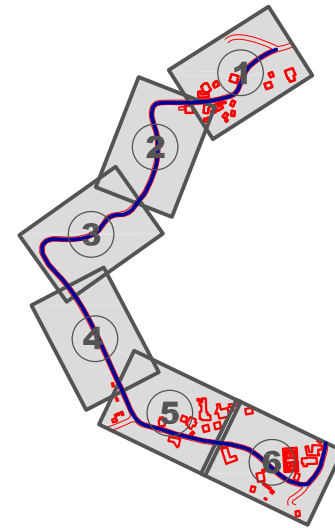



DESIGNACIÓN DO PLANO:  
DRENAJE

DATA: MARZO 2013  
NÚMERO DE PAZNAS: -



ZON

ZONA SIN ACTUACIÓN

-  COLECTOR PVC Ø 400mm.
-  CUNETA REVESTIDA DE 80cm
-  CUNETA REVESTIDA DE 80cm + TUBO DREN PVC 150
-  CUNETA TRIANGULAR EN TIERRAS
-  ARQUETA CON REJILLA
-  SUMIDERO
-  OBRA DE DRENAJE TRANSVERSAL
-  PASO SALVACUNETA CON PICO DE FLAUTA

EDICIÓN: 00 - PROJ. CONSTRUCCIÓN



O ENXENHEIRO AUTOR DO PROXECTO: 

D. Jose P. Gosende Tuñas

O ENXENHEIRO DIRECTOR DO PROXECTO: 

D. Manuel González Juanatey

DBUXOU: -  
 COTEXOU: -  
 SUBSTITUÍDO POR: -



ESCALAR: A1=1:250  
 A3=1:500

TITULO: ENSANCHE E MELLORA DA ESTRADA  
 EP-2404. ACCESO A CHENLO (PORRIÑO)


CLAVE: -  
 NUMERO DO PLANO: 7  
 FOLIA: 3 DE 6





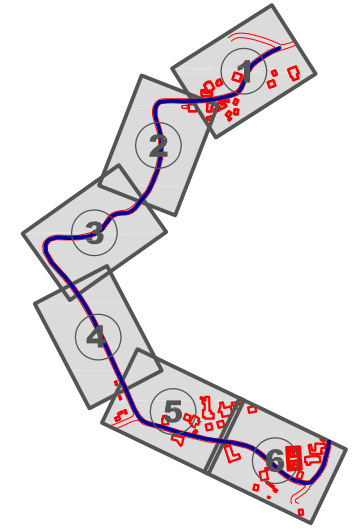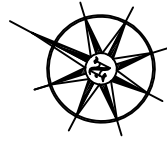

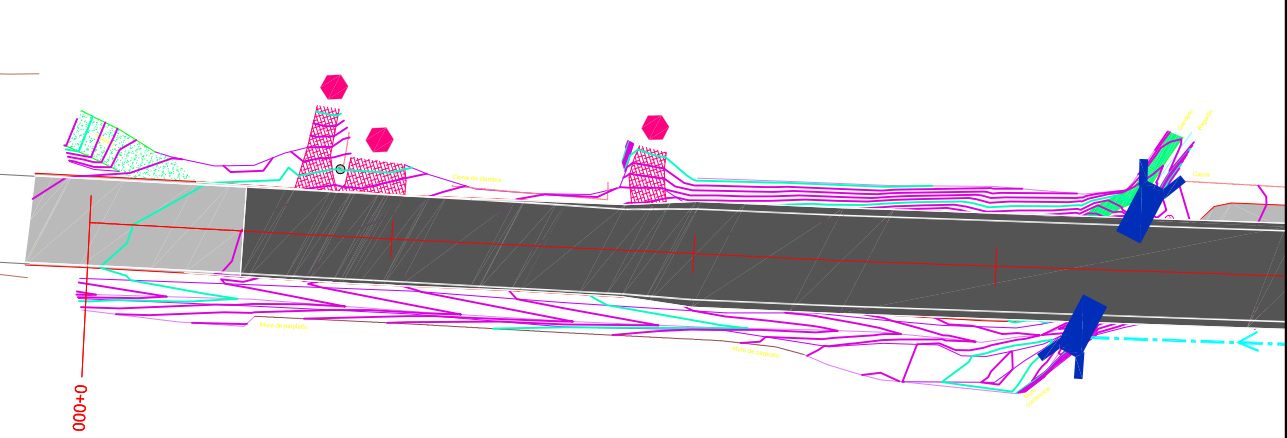

DESIGNACION DO PLANO: DRENAJE

DATA: MARZO 2013  
 NUMERO DE PAZNAS: -



ZONA SIN ACTUACIÓN



-  COLECTOR PVC Ø 400mm.
-  CUNETA REVESTIDA DE 80cm
-  CUNETA REVESTIDA DE 80cm + TUBO DREN PVC 150
-  CUNETA TRIANGULAR EN TIERRAS
-  ARQUETA CON REJILLA
-  SUMIDERO
-  OBRA DE DRENAJE TRANSVERSAL
-  PASO SALVACUNETA CON PICO DE FLAUTA

EDICIÓN: 00 - PROJ. CONSTRUCCIÓN



SERVIZO:   
 O ENXEÑEIRO AUTOR DO PROXECTO: *Manuel*   
 D. Jose P. Gosende Tuñas.

O ENXEÑEIRO DIRECTOR DO PROXECTO: *Manuel*   
 D. Manuel González Juanatey.

DBUXOU:   
 GOFEXOU:   
 SUBSTITUO POR:   
 -




ESCALAR: A1=1:250   
 A3=1:500

TITULO: ENSANCHE E MELLORA DA ESTRADA   
 EP-2404. ACCESO A CHENLO (PORRIÑO)

CLAVE: -   
 NUMERO DO PLANO: 7   
 FOLIA: 4 DE 6

DESIGNACION DO PLANO: DRENAJE

DATA: MARZO 2013   
 NUMERO DE PAZNAS: -

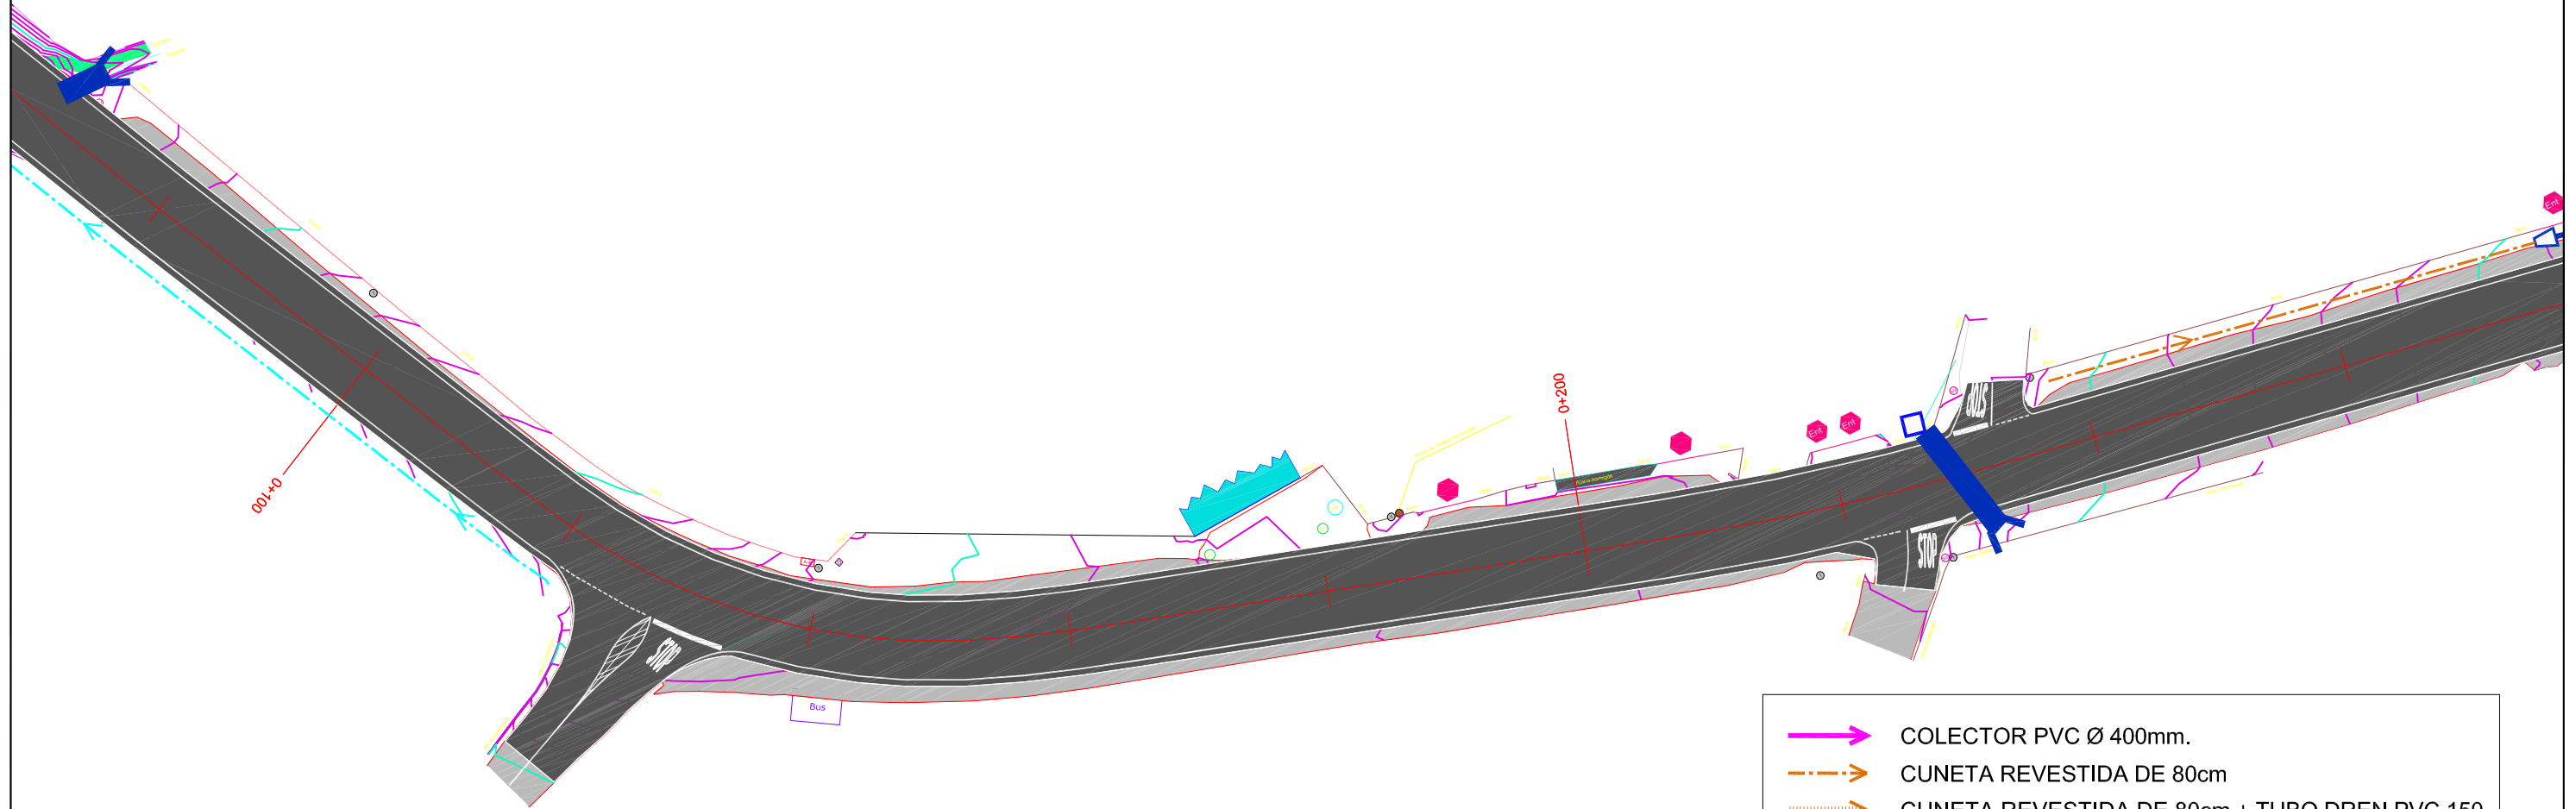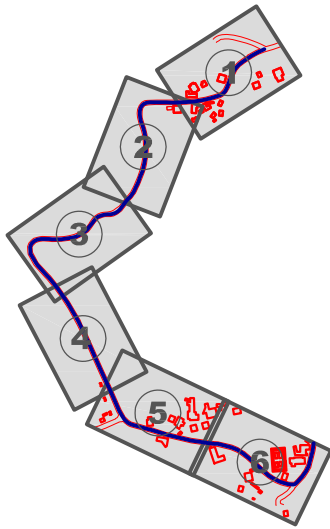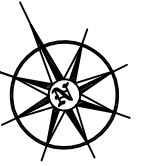

- COLECTOR PVC Ø 400mm.
- CUNETA REVESTIDA DE 80cm
- CUNETA REVESTIDA DE 80cm + TUBO DREN PVC 150
- CUNETA TRIANGULAR EN TIERRAS
- ARQUETA CON REJILLA
- SUMIDERO
- OBRA DE DRENAJE TRANSVERSAL
- PASO SALVACUNETA CON PICO DE FLAUTA

EDICIÓN: 00 - PROJ. CONSTRUCCIÓN



CONSULTOR:  
  
 INGENIERIA DEL NOROESTE S.L.

SERVIZO:

O ENXEÑEIRO AUTOR DO PROXECTO:  
  
 D. Jose P. Gosende Tuñas

O ENXEÑEIRO DIRECTOR DO PROXECTO:  
  
 D. Manuel González Juanatey

DEBUXOU:  
 GOTEXOU:  
 -  
 -

SUBSTITUE A:  
 SUBSTITUIDO POR:  
 -  
 -

ESCALAS:  
 A1=1: 250  
 A3=1: 500



TITULO:  
 ENSANCHE E MELLORA DA ESTRADA  
 EP-2404. ACCESO A CHENLO (PORRIÑO)

CLAVE:  
 -

NUMERO DO PLANO:  
 7  
 FOLIA:  
 5 DE 6

DESCRIBCIÓN DO PLANO:  
 DRENAJE

DATA:  
 MARZO 2013  
 NUMERO DE PAZINA:  
 -

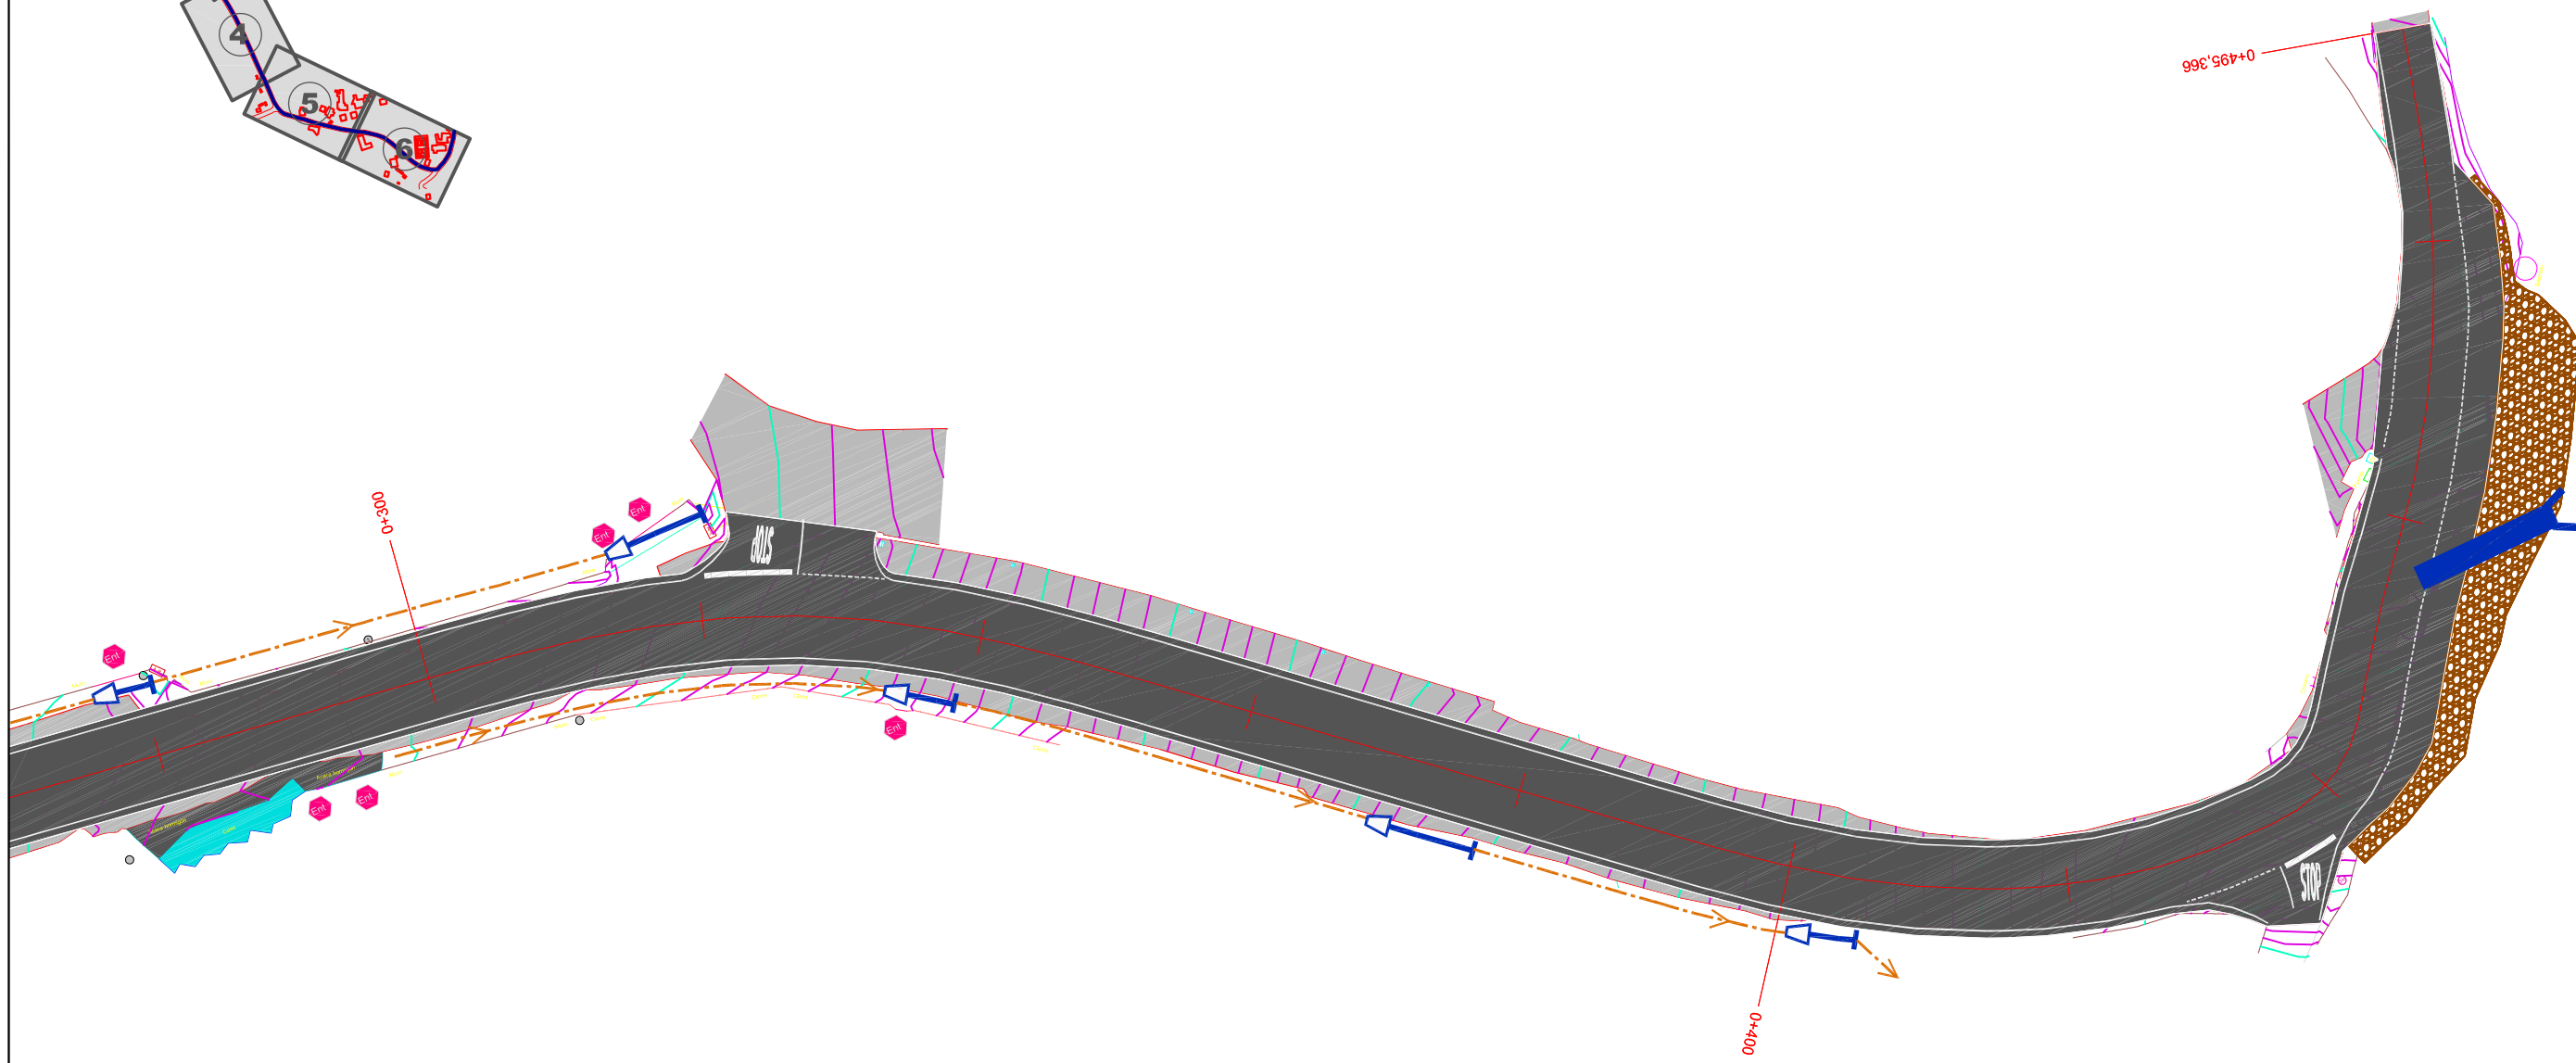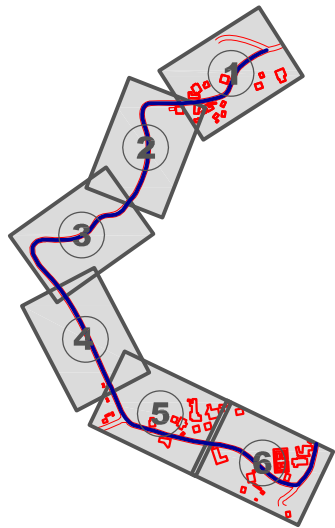

- COLECTOR PVC Ø 400mm.
- CUNETA REVESTIDA DE 80cm
- CUNETA REVESTIDA DE 80cm + TUBO DREN PVC 150
- CUNETA TRIANGULAR EN TIERRAS
- ARQUETA CON REJILLA
- SUMIDERO
- OBRA DE DRENAJE TRANSVERSAL
- PASO SALVACUNETA CON PICO DE FLAUTA

EDICIÓN: 00 - PROJ. CONSTRUCCIÓN



CONSULTOR:  
  
 INGENIERIA DEL NOROESTE S.L.

SERVIZO:  
 O ENXENHEIRO AUTOR DO PROXECTO:  
  
 D. Jose P. Gosende Tuñas

O ENXENHEIRO DIRECTOR DO PROXECTO:  
  
 D. Manuel González Juanatey

DEBUXOU:  
 GOTEXOU:  
 SUBSTITUÍDO POR:

ESCALAR:  
 A1=1: 250  
 A3=1: 500

TÍTULO:  
 ENSANCHE E MELLORA DA ESTRADA  
 EP-2404. ACCESO A CHENLO (PORRIÑO)

CLAVE:  
 NÚMERO DO PLANO:  
 7  
 FOLLA:  
 6 DE 6

DESIGNACIÓN DO PLANO:  
 DRENAJE

DATA:  
 MARZO 2013  
 NÚMERO DE PAZINA:  
 -