

ÍNDICE

1. INTRODUCCIÓN	3
2. DOCUMENTACIÓN ADJUNTA	3
• APÉNDICE: BASE CARTOGRÁFICA FACILITADA POR LA DEPUTACIÓN DE PONTEVEDRA	

1. INTRODUCCIÓN


La base cartográfica utilizada para el desarrollo del presente proyecto ha sido facilitada por la Deputación de Pontevedra a la empresa INGENIERÍA DEL NOROESTE, S.L..

En el apéndice del presente anejo se incluyen los planos con dicha cartografía.

2. DOCUMENTACIÓN ADJUNTA






- **APÉNDICE: BASE CARTOGRÁFICA FACILITADA POR LA DEPUTACIÓN DE PONTEVEDRA**

**APÉNDICE: BASE CARTOGRÁFICA FACILITADA POR LA
DEPUTACIÓN DE PONTEVEDRA**

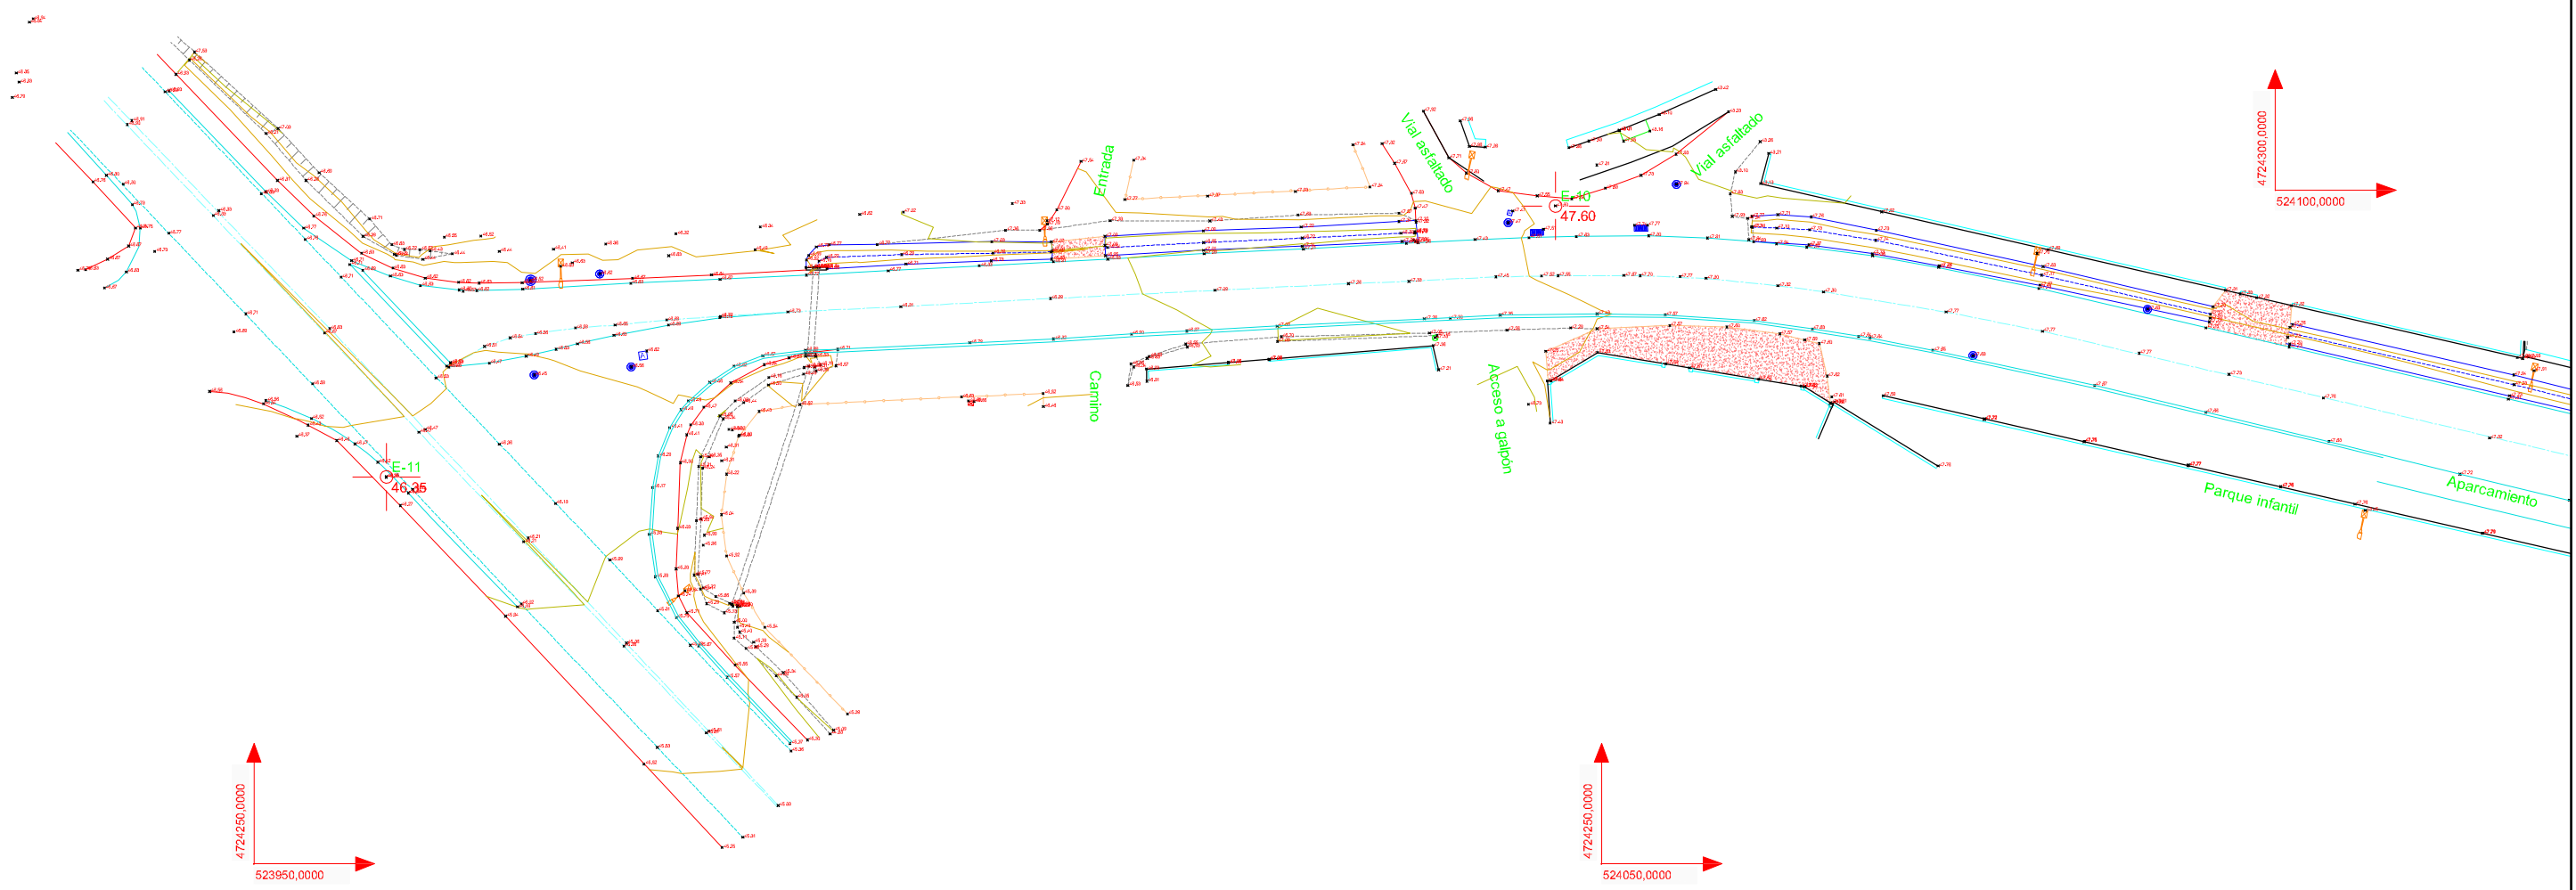





EDICIÓN: 00 - PROJ.: CONSTRUCCION

<p>DEPUTACIÓN PONTEVEDRA</p>	<p>INGENIERÍA DEL NOROESTE, S.L.</p>	<p>O ENXENHEIRO DE CAMIÑOS, CABLES E PONTES AUTOR DO PROXECTO:</p> <p>José F. Gossende Tuñas</p>	<p>O ENXENHEIRO DE CAMIÑOS, CABLES E PONTES XEFE DOS SERVAZOS TÉCNICOS DE HOMOLGACIÓN E DIRECTOR DO PROXECTO:</p> <p>Francisco Alonso Fernández</p>	<p>DEBUXOU:</p>	<p>SUBSTITUIU A:</p>	<p>ESCALAS:</p> <p>A1=1:500</p> <p>A3=1:1000</p>	<p>TÍTULO:</p> <p>MELLORA DA SEGURANZA VIARIA NA E.P. 8703 DIMO-COAXE NO ENTORNO DO PK 1+600 (CATOIRA)</p>	<p>CLAVE:</p>	<p>NUMERO DO PLANO:</p> <p>ANEJO Nº3</p>	<p>DESIGNACIÓN DO PLANO:</p> <p>TOPOGRAFICO: PLANTA</p>	<p>DATA:</p> <p>MARZO 2018</p>
				<p>COTEXOU:</p>	<p>SUBSTITUIDO POR:</p>				<p>FOLIA:</p> <p>1 DE 8</p>		<p>NUMERO DE PLANO:</p>

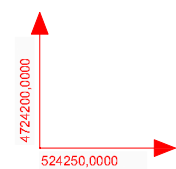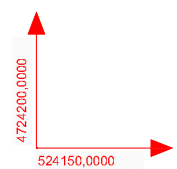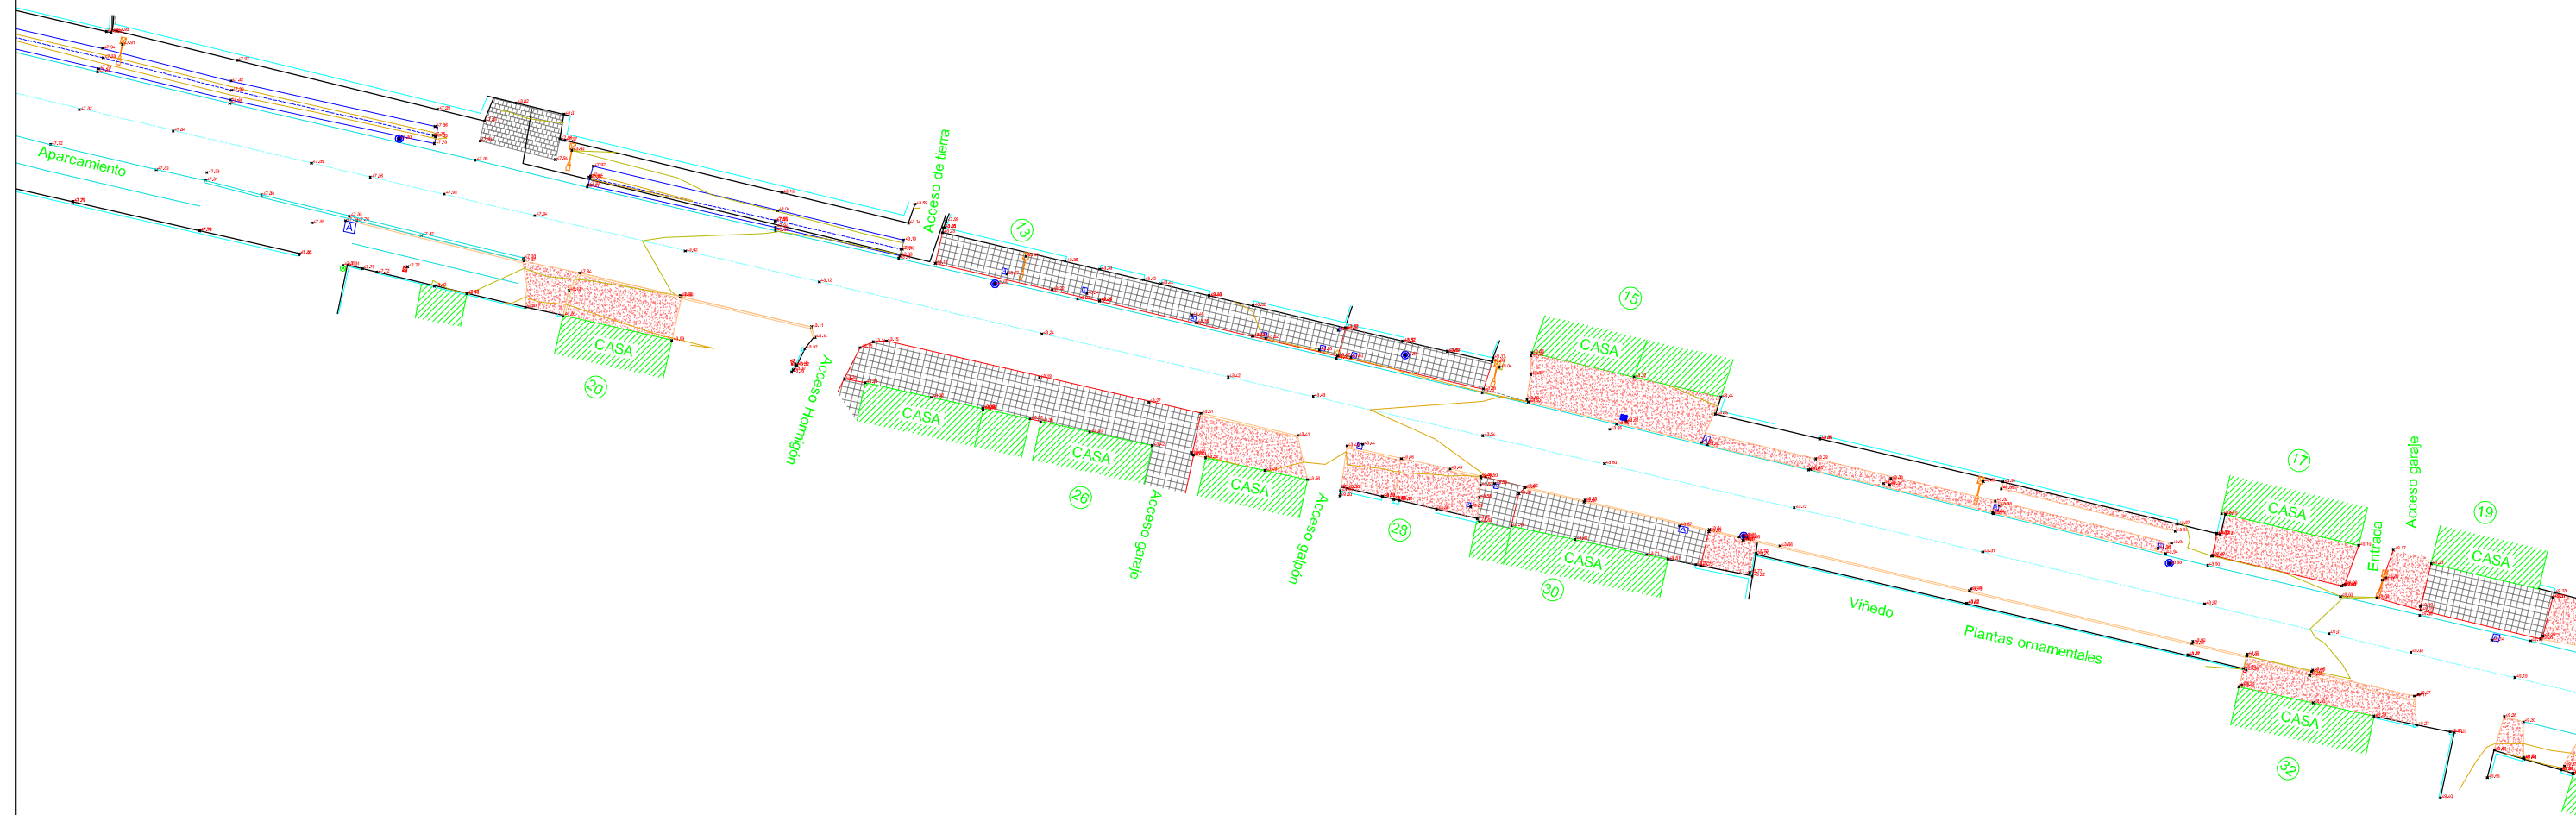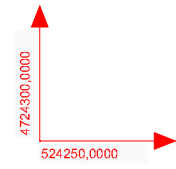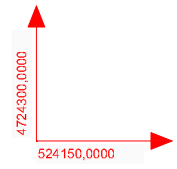



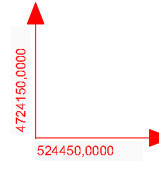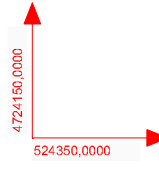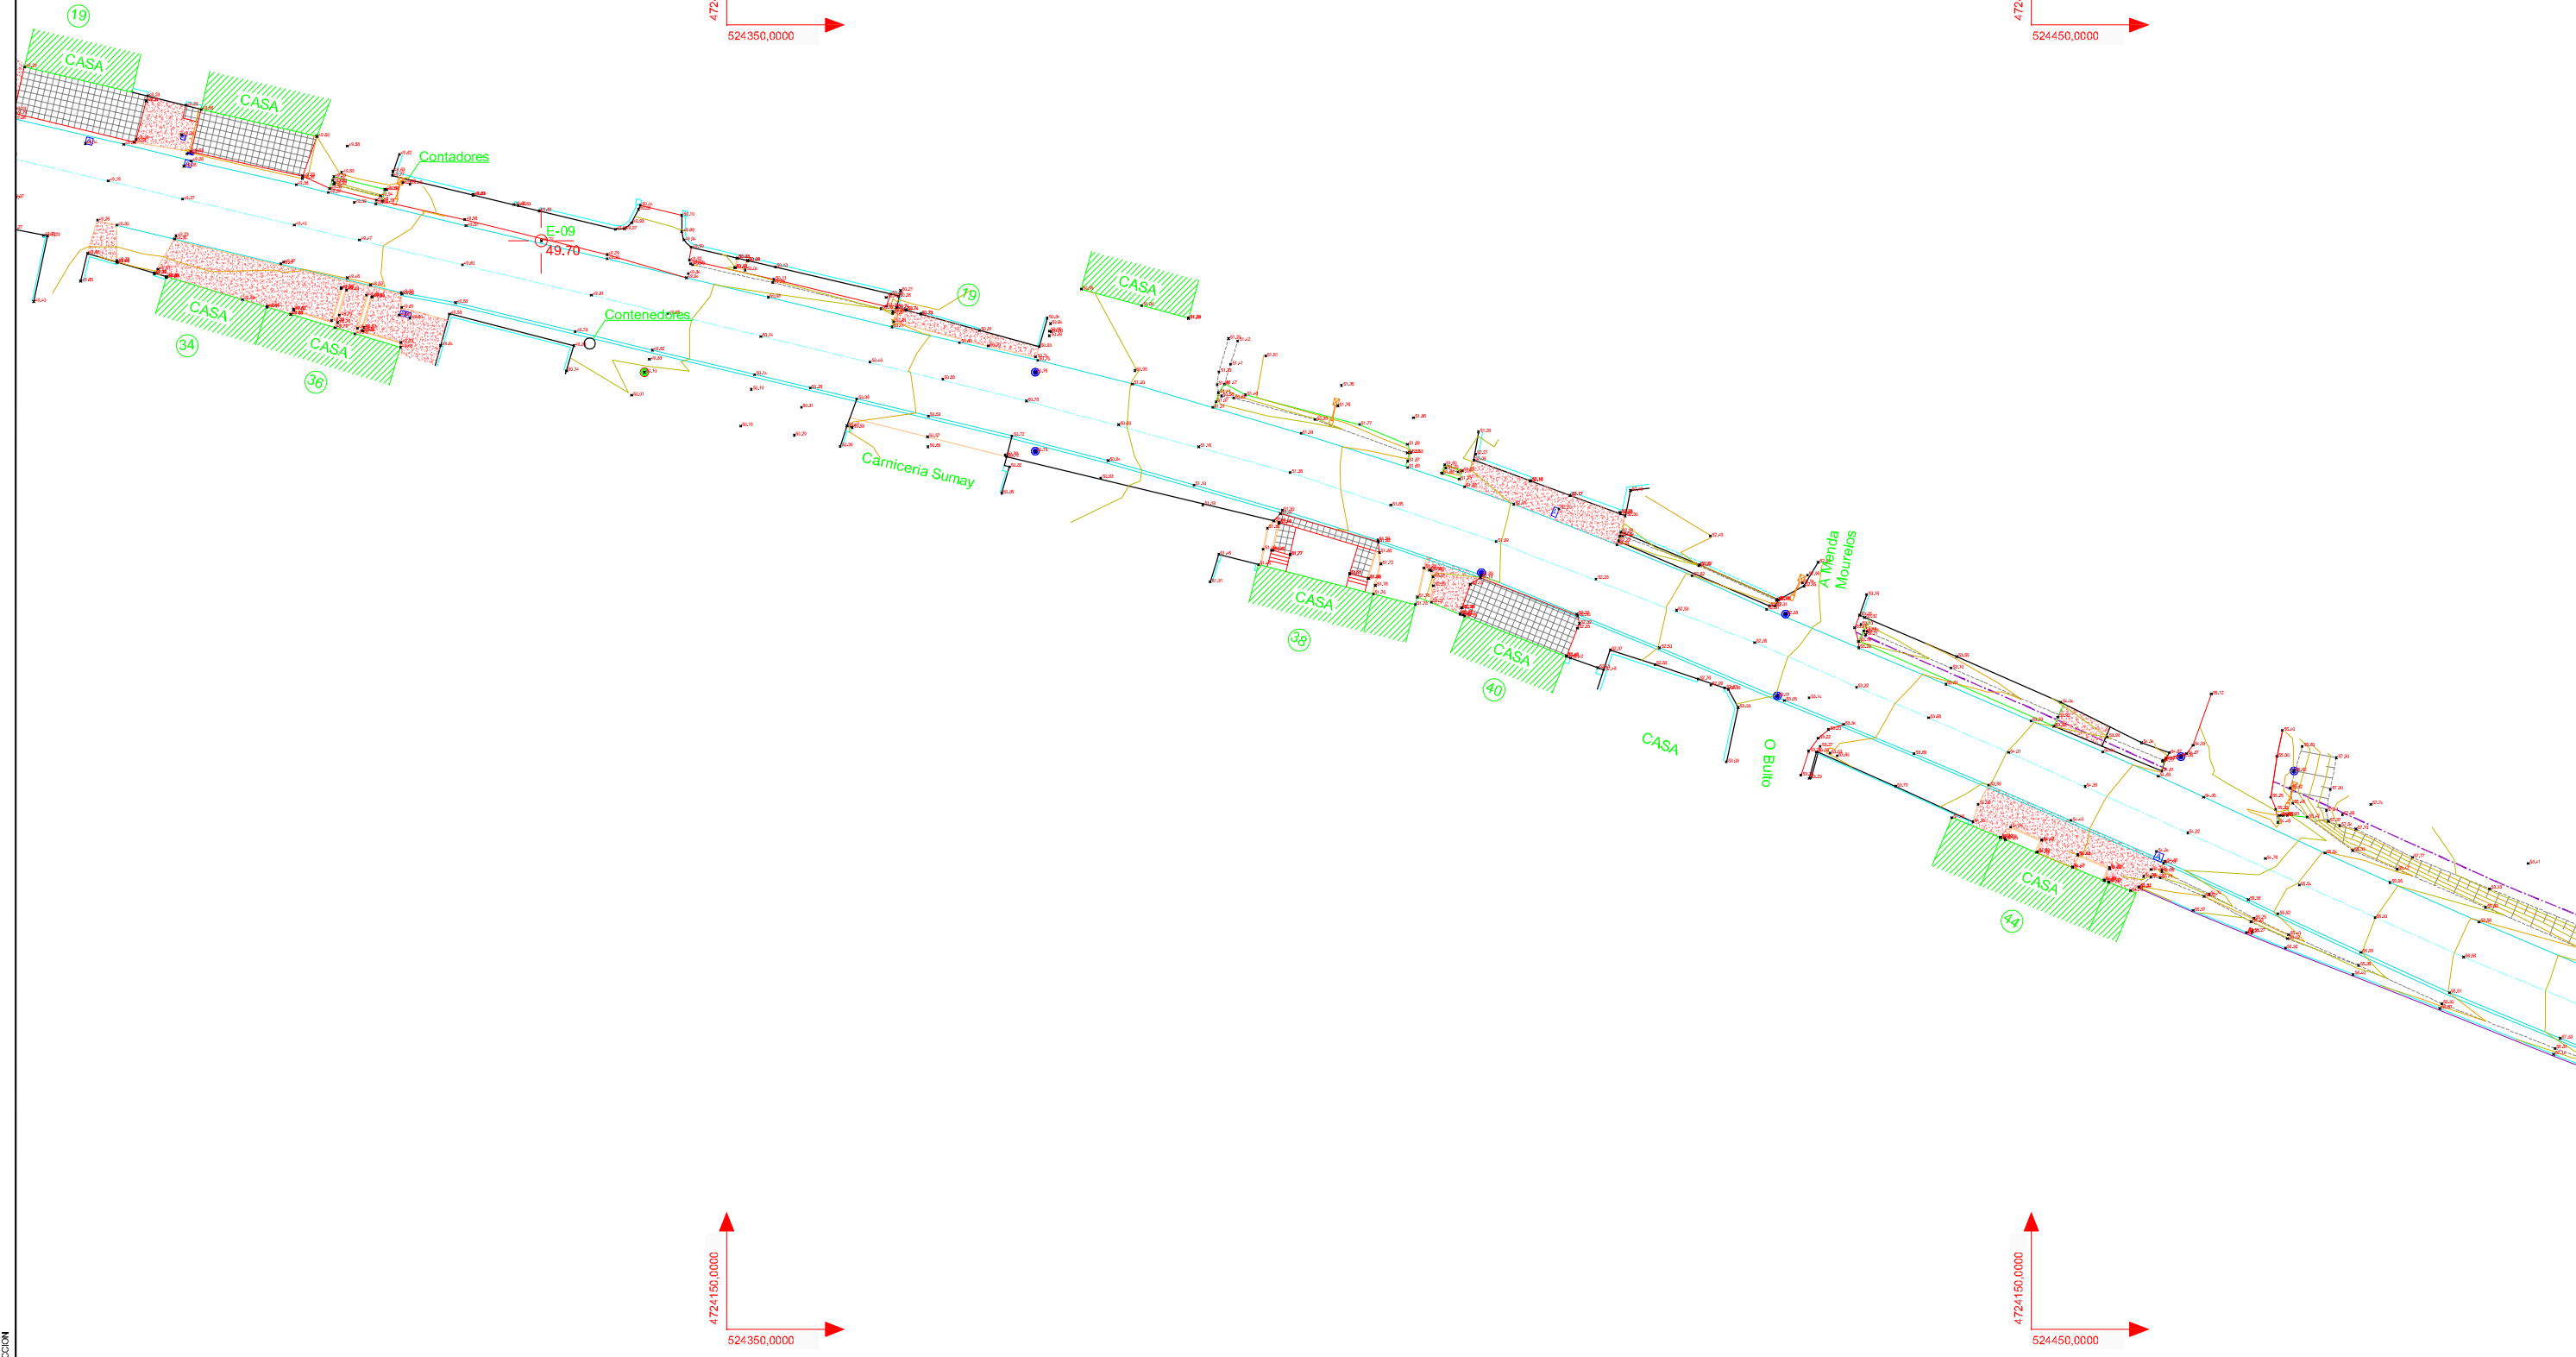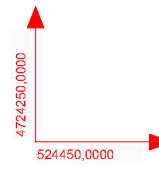






EDICIÓN: 00 - PROJ.: CONSTRUCCION

DEPUTACIÓN PONTEVEDRA	CONSULTOR: INGENIERÍA DEL NOROESTE, S.L.	O ENHEIÑEIRO DE CAMBIOS, CABLES E PONTOS AUTOR DO PROXECTO: José F. Gossende Tuñas	O ENHEIÑEIRO DE CAMBIOS, CABLES E PONTOS XEFE DOS SERVAZOS TÉCNICOS DE HOMOLGACIÓN E DIRECTOR DO PROXECTO: Francisco Alonso Fernández	DEBUXADOR: COTEXADOR:	SUBSTITUIR A: SUBSTITUIR POR:	ESCALAS: A1=1:500 A3=1:1000	TÍTULO: MELLORA DA SEGURANZA VIARIA NA E.P. 8703 DIMO-COAXE NO ENTORNO DO PK 1+600 (CATOIRA)	CLAVE:	NÚMERO DO PLANO: ANEJO Nº3	DESIGNACIÓN DO PLANO: TOPOGRAFICO: PLANTA	DATA: MARZO 2018
	FOLIA: 2 DE 8		NÚMERO DE PÁGINA:								



EDICION: 00 - PROJ.: CONSTRUCCION

 DEPUTACIÓN PONTEVEDRA	CONSULTOR:  INGENIERÍA DEL NOROESTE, S.L.	O ENXERBEIRO DE CAMBIOS:  José F. Gosalvez Tuñas	O ENXERBEIRO DE CAMBIOS, CALELES E PONTES AUTOPROJECTO:  Francisco Alonso Fernandez	DEBUXADOR: COTEXADOR:	SUBSTITUIBLE A: SUBSTITUIDO POR:	ESCALAS: A1=1:500 A3=1:1000	TÍTULO: MELLORA DA SEGURANZA VIARIA NA E.P. 8703 DIMO-COAXE NO ENTORNO DO PK 1+600 (CATOIRA)	CLAVE:	NÚMERO DO PLANO: ANEJO Nº3 FOLIA: 3 DE 8	DESIGNACIÓN DO PLANO: TOPOGRAFICO: PLANTA	DATA: MARZO 2018 NÚMERO DE PÁGINA:

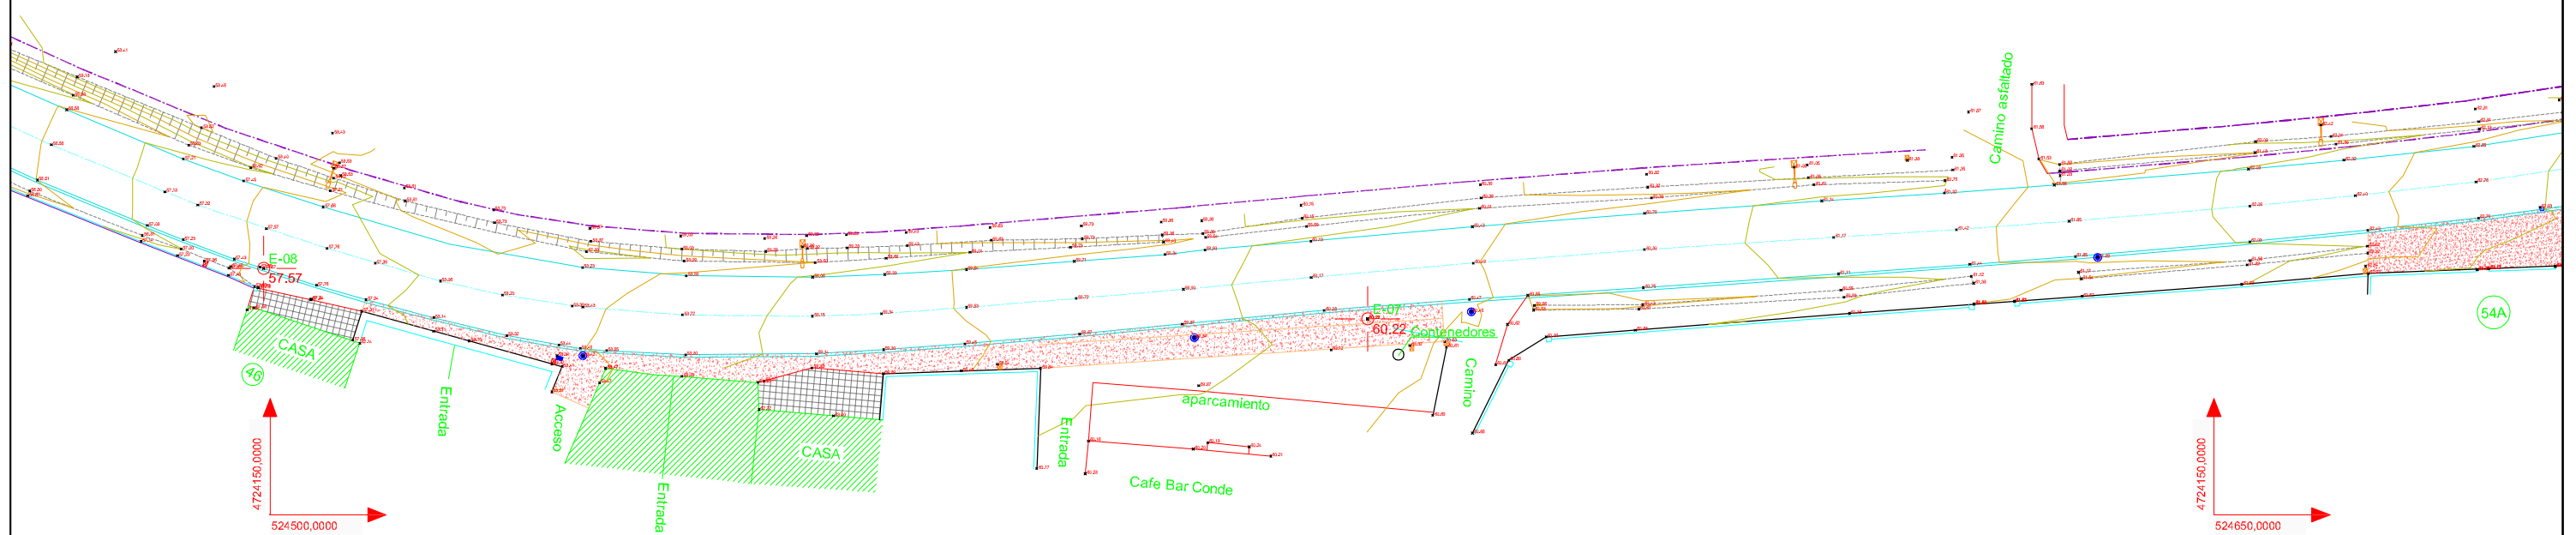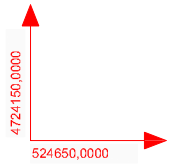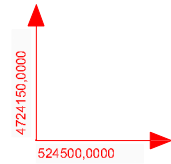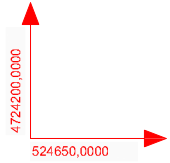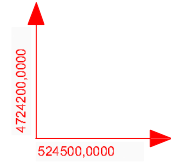

EDICIÓN: 00 - PROJ.: CONSTRUCCION

DEPUTACIÓN PONTEVEDRA

CONSULTOR: INGENIERIA DEL NOROESTE, S.L.

O ENFEREIRO DE CAMIÑOS, CALELES E PONTES AUTOR DO PROXECTO: José F. Gossende Tuñas

O ENFEREIRO DE CAMIÑOS, CALELES E PONTES XEFE DOS SERVAZOS TÉCNICOS: Francisco Alonso Fernández

DEBUXO: COTEXO:

SUBSTITUIO A: SUBSTITUIO POR:

ESCALAS: A1=1:500 A3=1:1000






TÍTULO: MELLORA DA SEGURANZA VIARIA NA E.P. 8703 DIMO-COAXE NO ENTORNO DO PK 1+600 (CATOIRA)

CLAVE:

NÚMERO DO PLANO: ANEJO Nº3 FOLIA: 4 DE 8

DESIGNACIÓN DO PLANO: TOPOGRAFICO: PLANTA

DATA: MARZO 2018 NÚMERO DE PLANO:

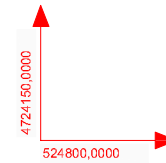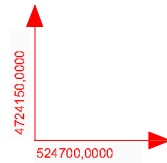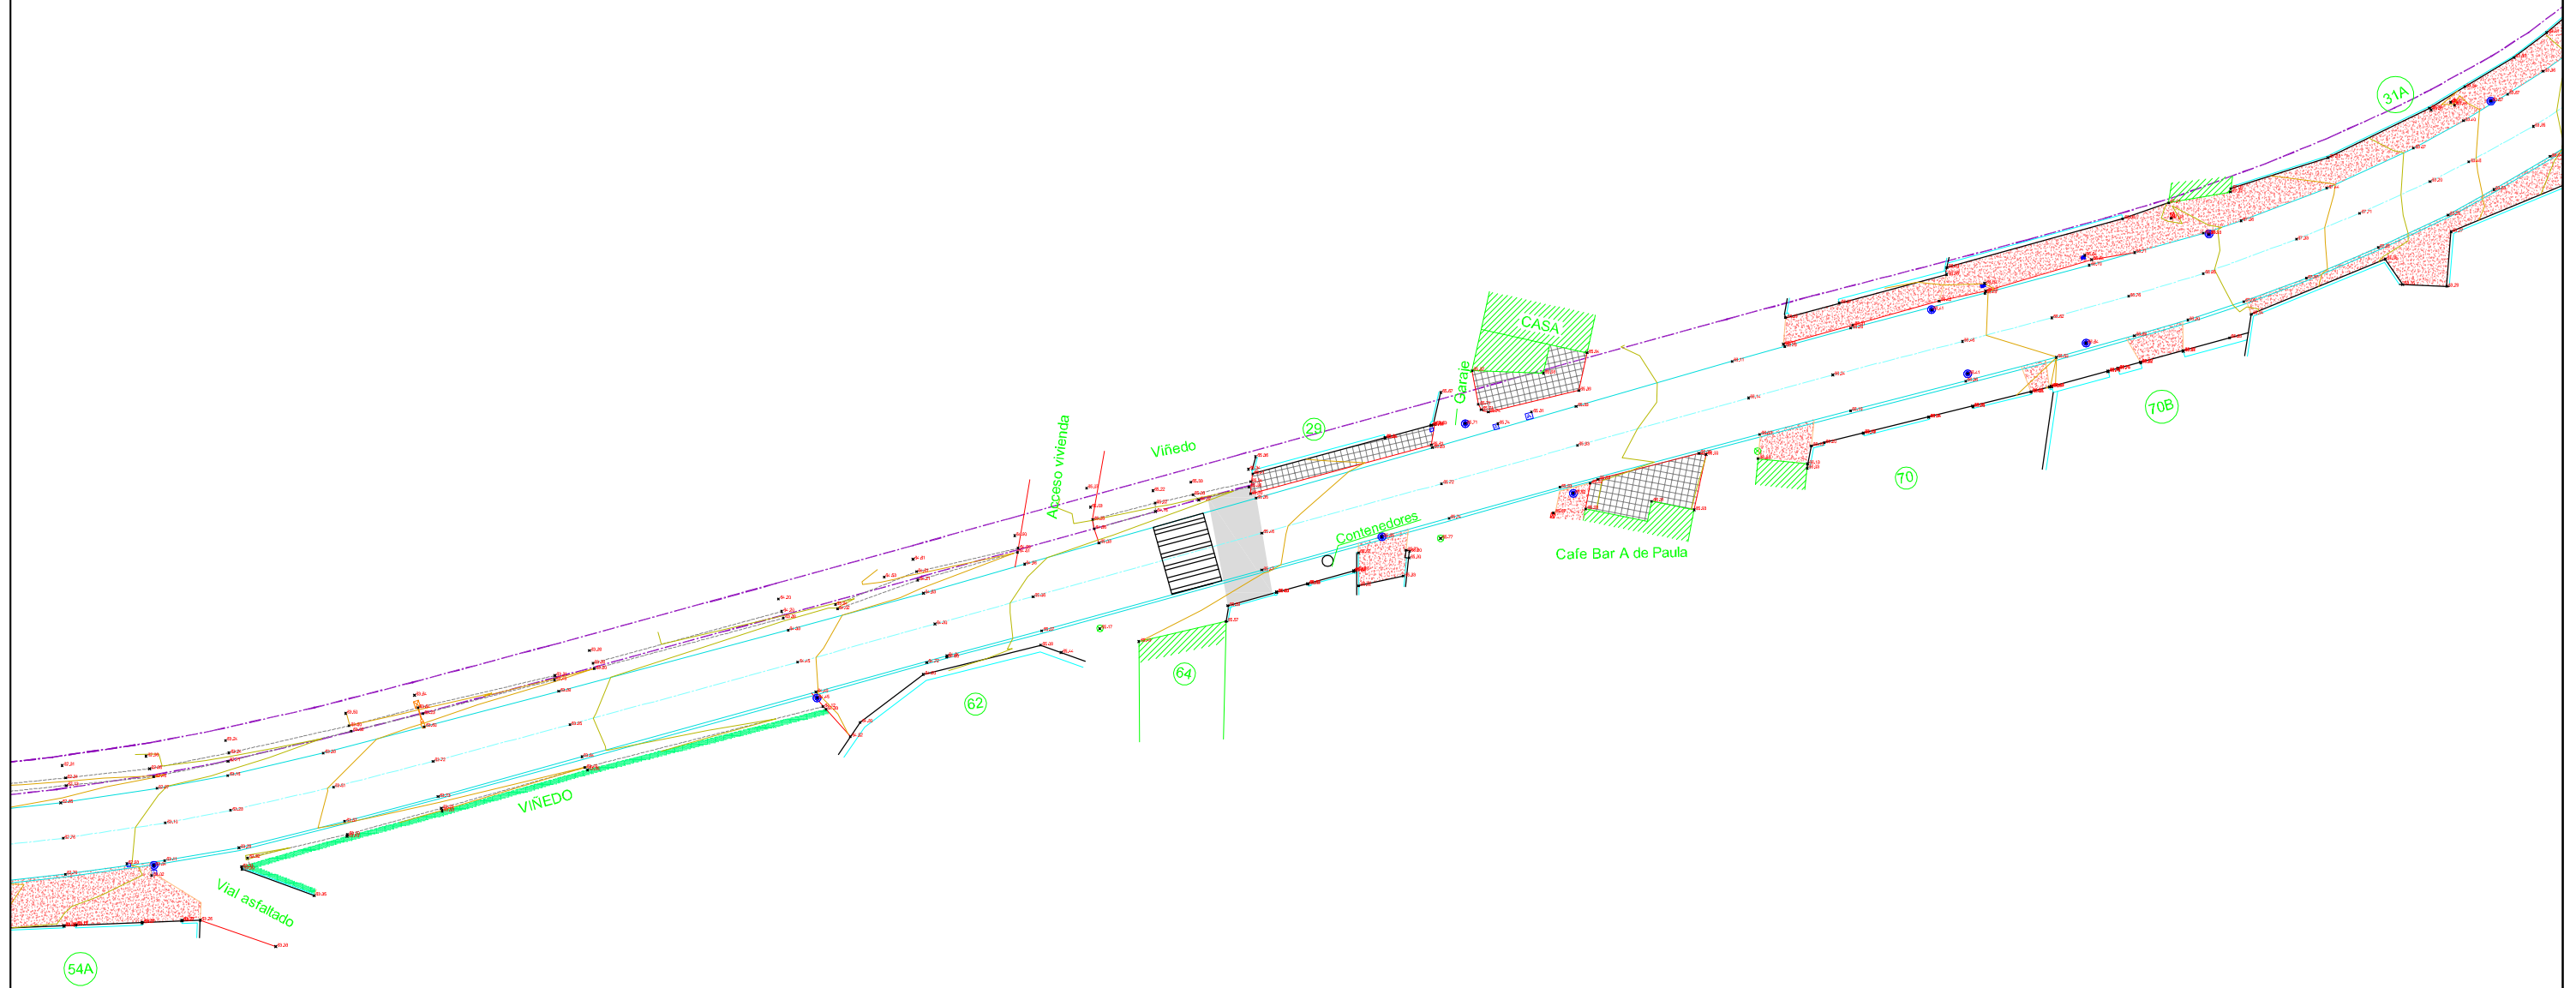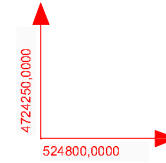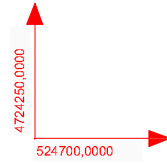

EDICIÓN: 00 - PROJ.: CONSTRUCCION

DEPUTACIÓN PONTEVEDRA

CONSULTOR: INGENIERIA DEL NOROESTE, S.L.

DISEÑADOR: José F. Gossende Tuñas

PROYECTISTA: Francisco Alonso Fernandez

DEBUXO: COTEXO:

SUBSTITUIR A: SUBSTITUIR POR:

ESCALAS: A1=1:500 A3=1:1000





TÍTULO: MELLORA DA SEGURANZA VIARIA NA E.P. 8703 DIMO-COAXE NO ENTORNO DO PK 1+600 (CATOIRA)

CLAVE:

NÚMERO DO PLANO: ANEJO Nº3 FOLIA: 5 DE 8

DESIGNACION DO PLANO: TOPOGRAFICO: PLANTA

DATA: MARZO 2018 NÚMERO DE PLANO:

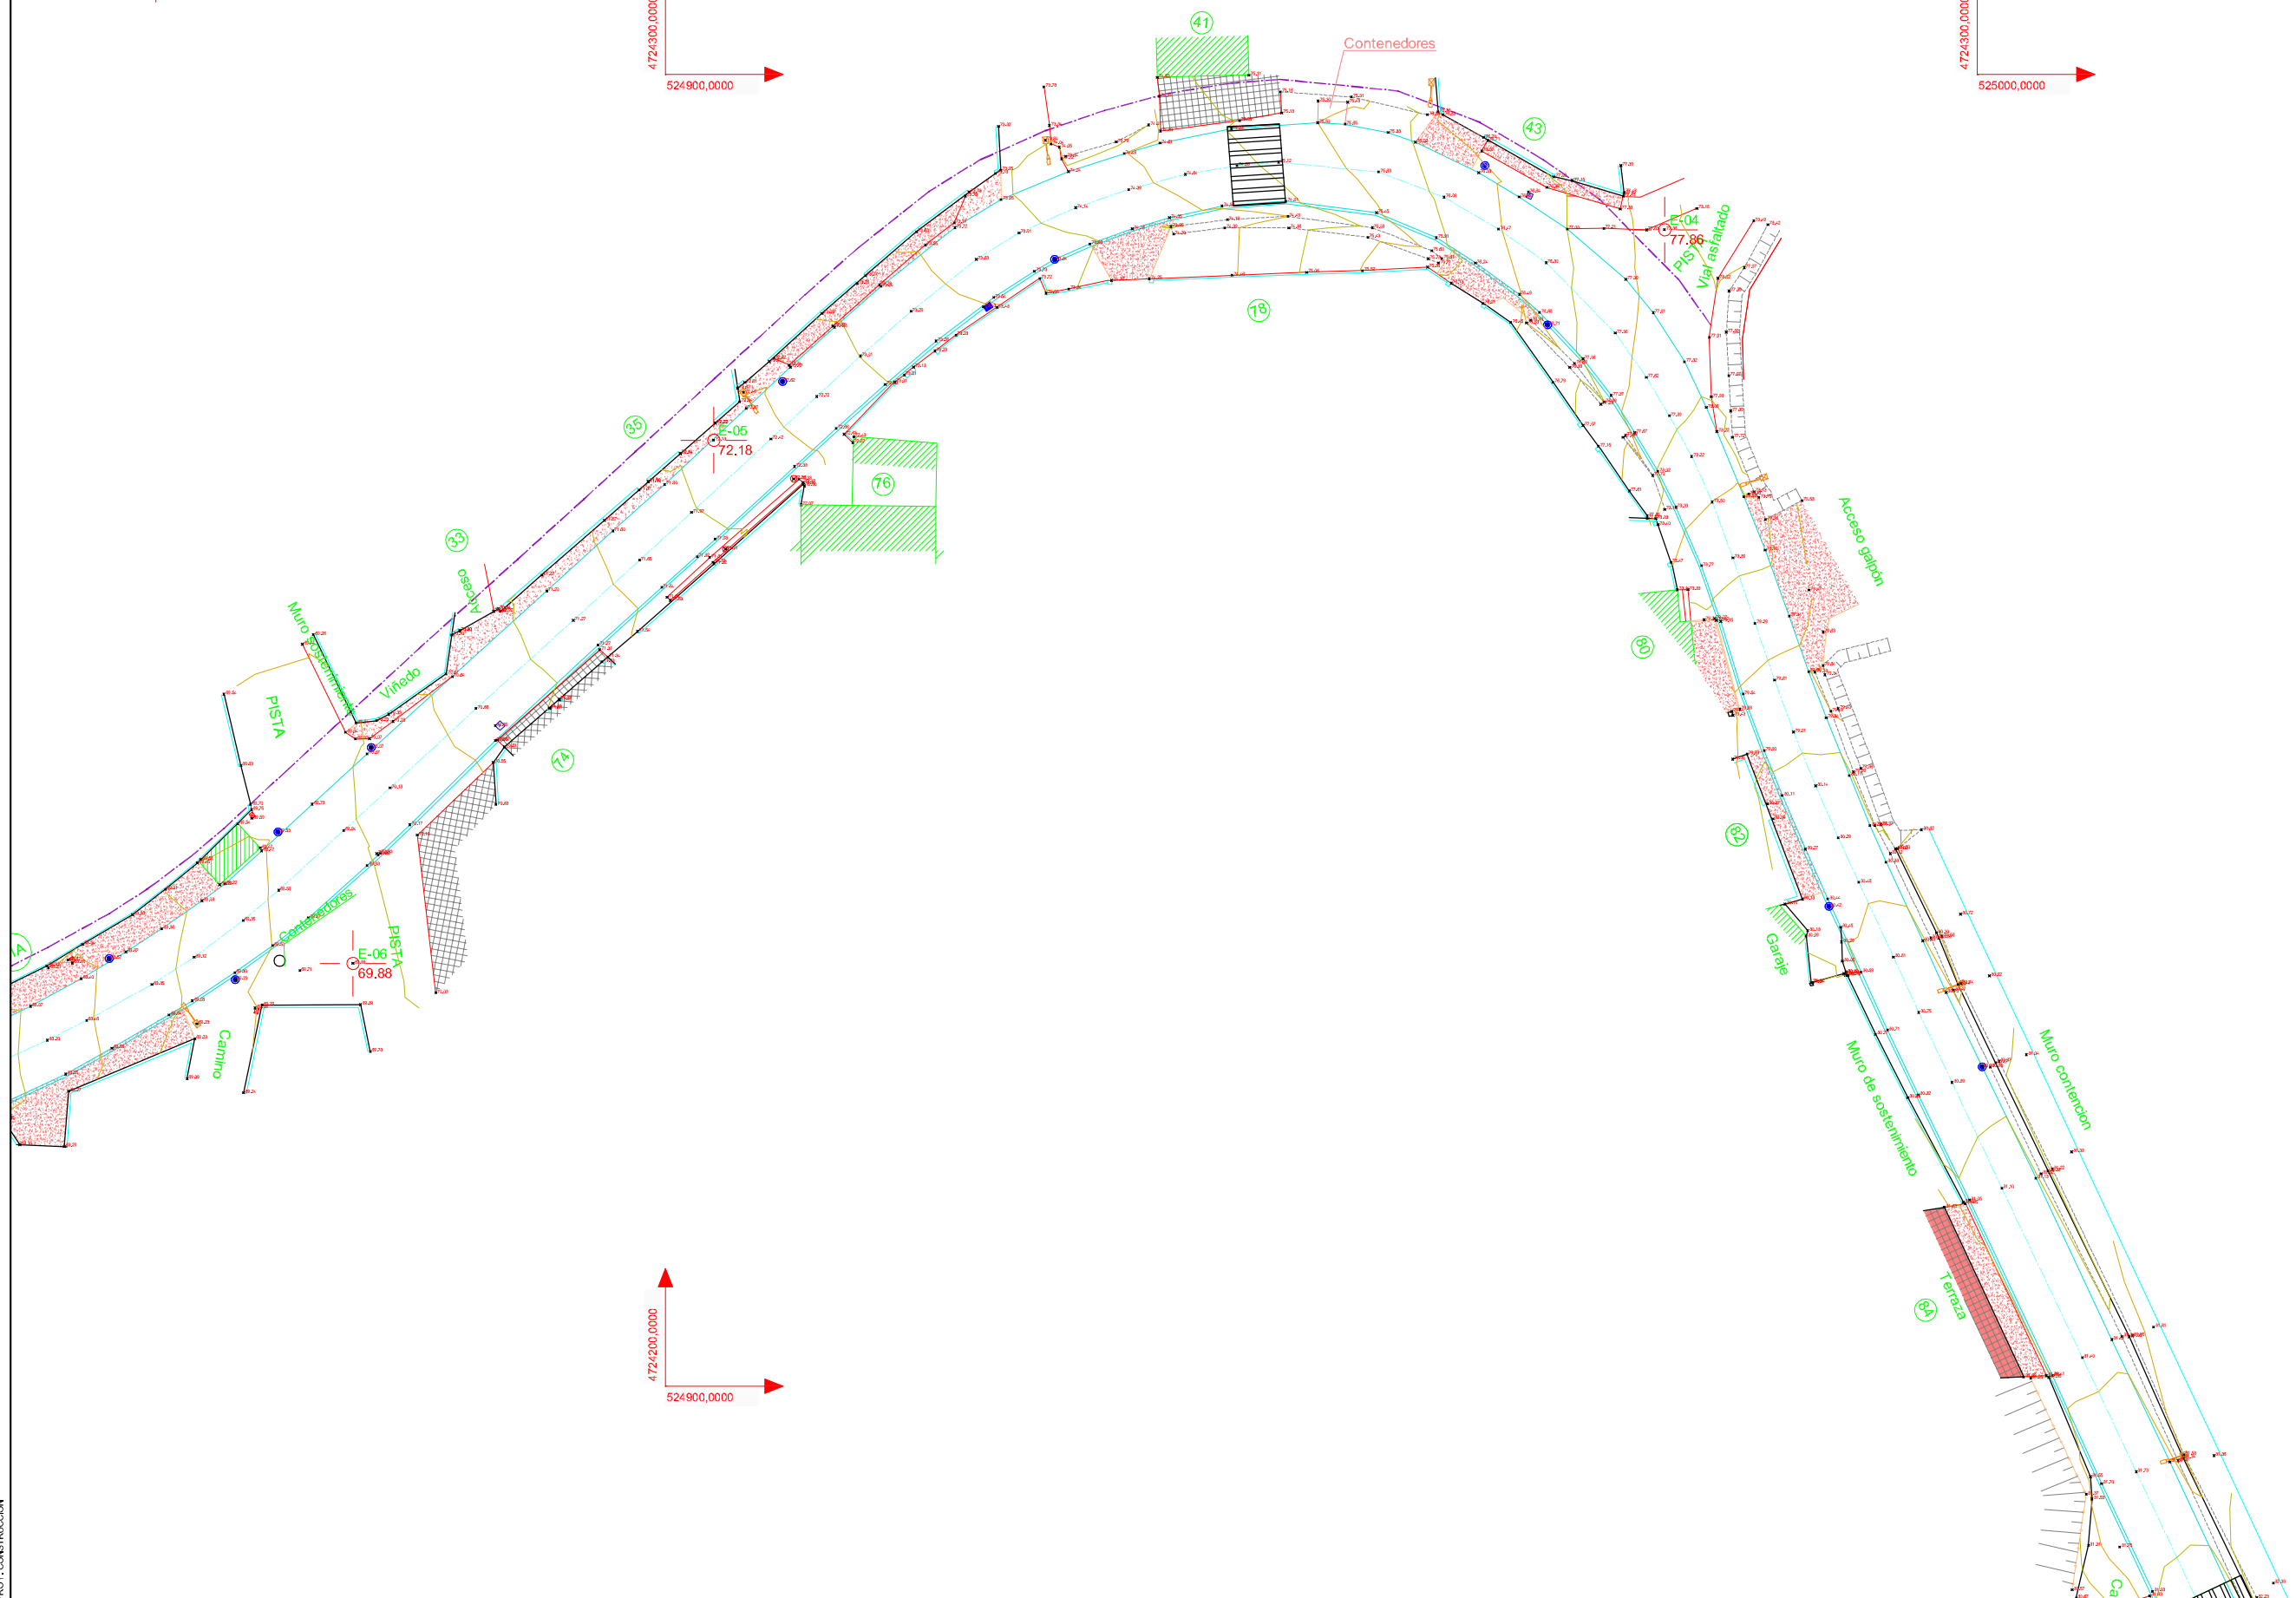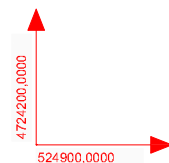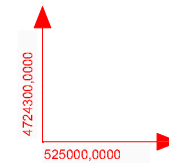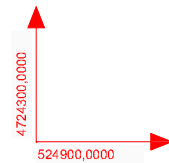

EDICION: 00 - PROJ.: CONSTRUCCION

DEPUTACIÓN PONTEVEDRA

CONSULTOR: INGENIERIA DEL NOROESTE, S.L.

DISEÑO: José F. Gossende Tuñas

REVISOR: Francisco Alonso Fernandez

DEBUXO:

SUBSTITUIR A:

ESCALAS: A1=1:500 A3=1:1000






TITULO: MELLORA DA SEGURANZA VIARIA NA E.P. 8703 DIMO-COAXE NO ENTORNO DO PK 1+600 (CATOIRA)

CLAVE:

NUMERO DO PLANO: ANEJO Nº3 FOLIA: 6 DE 8

DESIGNACION DO PLANO: TOPOGRAFICO: PLANTA

DATA: MARZO 2018 NUMERO DE PLANHA:

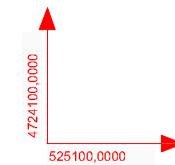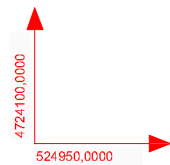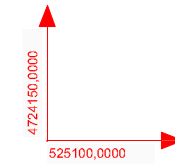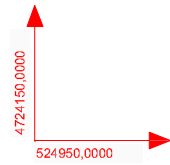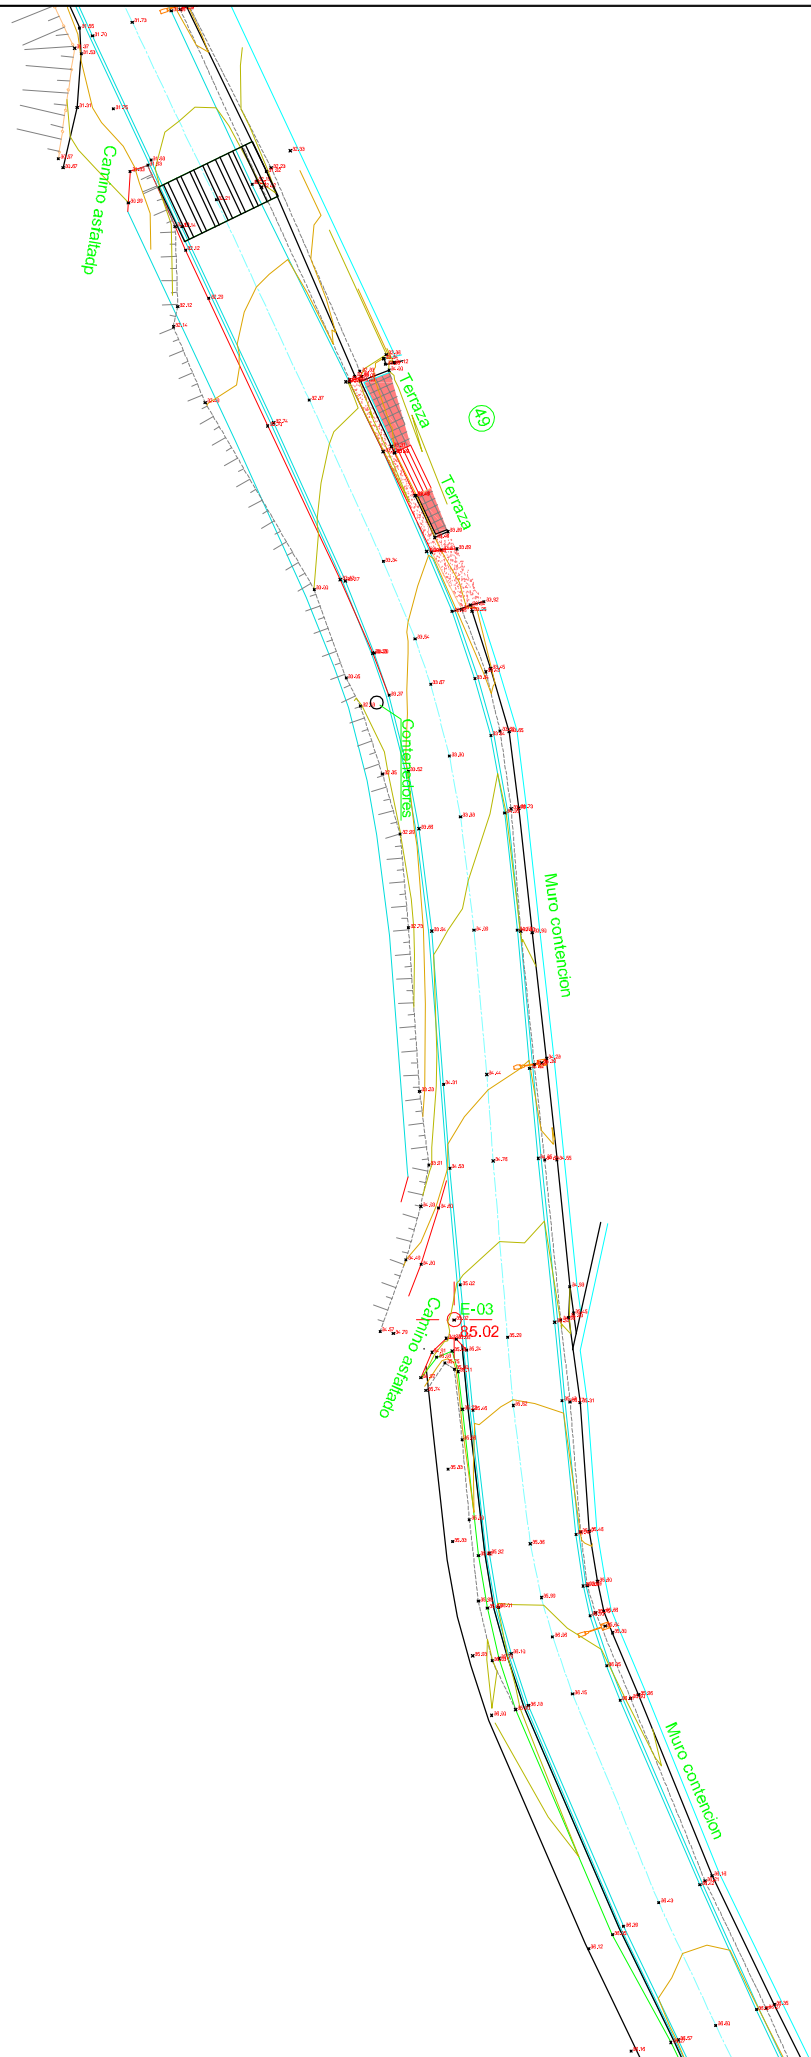

EDICION: 00 - PROJ.: CONSTRUCCION



CONSULTOR:
INGENIERIA DEL NOROESTE, S.L.

O ENXENHEIRO DE CAMIÑOS, CARRELS E PORTOS AUTOR DO PROXECTO:
[Signature]
José F. Gossende Tuñas

O ENXENHEIRO DE CAMIÑOS, CARRELS E PORTOS XEFE DOS SERVAZOS TÉCNICOS DE HOMOLGACIÓN E DIRECTOR DO PROXECTO:
[Signature]
Francisco Alonso Fernández

DEBUXO:
COTEXO:

SUBSTITUE A:
SUBSTITUIDO POR:

ESCALAS:
A1=1:500
A3=1:1000





TÍTULO:
MELLORA DA SEGURANZA VIARIA NA E.P. 8703
DIMO-COAXE NO ENTORNO DO PK 1+600 (CATOIRA)

CLAVE:

NÚMERO DO PLANO:
ANEJO Nº3
FOLIA:
7 DE 8

DESIGNACIÓN DO PLANO:
TOPOGRAFICO:
PLANTA

DATA:
MARZO 2018
NÚMERO DE PLANO:

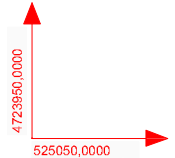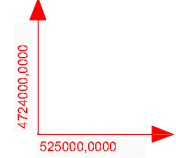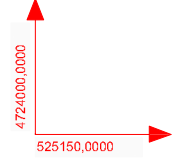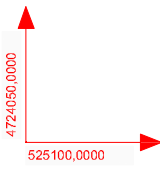

18 89.78 17 89.74
 19 89.87 16 89.91

91.48 91.54 91.82 91.89 92.08 92.83 93.80 94.83 95.08 95.67 95.91 95.98 96.47

EDICIÓN: 00 - PROJ.: CONSTRUCCION

<p>DEPUTACIÓN PONTEVEDRA</p>	<p>INGENIERÍA DEL NOROESTE, S.L.</p>	<p>O ENHEIÑERO DE CAMIÑOS, CANELES E PONTES AUTOR DO PROXECTO:</p> <p><i>Jose F. Gossende Tuñas</i></p>	<p>O ENHEIÑERO DE CAMIÑOS, CANELES E PONTES XEFE DOS SERVIZOS TÉCNICOS DE HOMOLGACIÓN E DIRECTOR DO PROXECTO:</p> <p><i>Francisco Alonso Fernandez</i></p>	<p>DEBUXO:</p>	<p>SUBSTITUÍ A:</p>	<p>ESCALAS:</p> <p>A1=1:500 A3=1:1000</p>	<p>TÍTULO:</p> <p>MELLORA DA SEGURANZA VIARIA NA E.P. 8703 DIMO-COAXE NO ENTORNO DO PK 1+600 (CATOIRA)</p>	<p>CLAVE:</p>	<p>NÚMERO DO PLANO:</p> <p>ANEJO Nº3</p>	<p>DESIGNACIÓN DO PLANO:</p> <p>TOPOGRÁFICO: PLANTA</p>	<p>DATA:</p> <p>MARZO 2018</p>
		<p>COTEXO:</p>	<p>SUBSTITUÍDO POR:</p>	<p>FOLIA:</p> <p>8 DE 8</p>	<p>NÚMERO DE PLANO:</p>						