





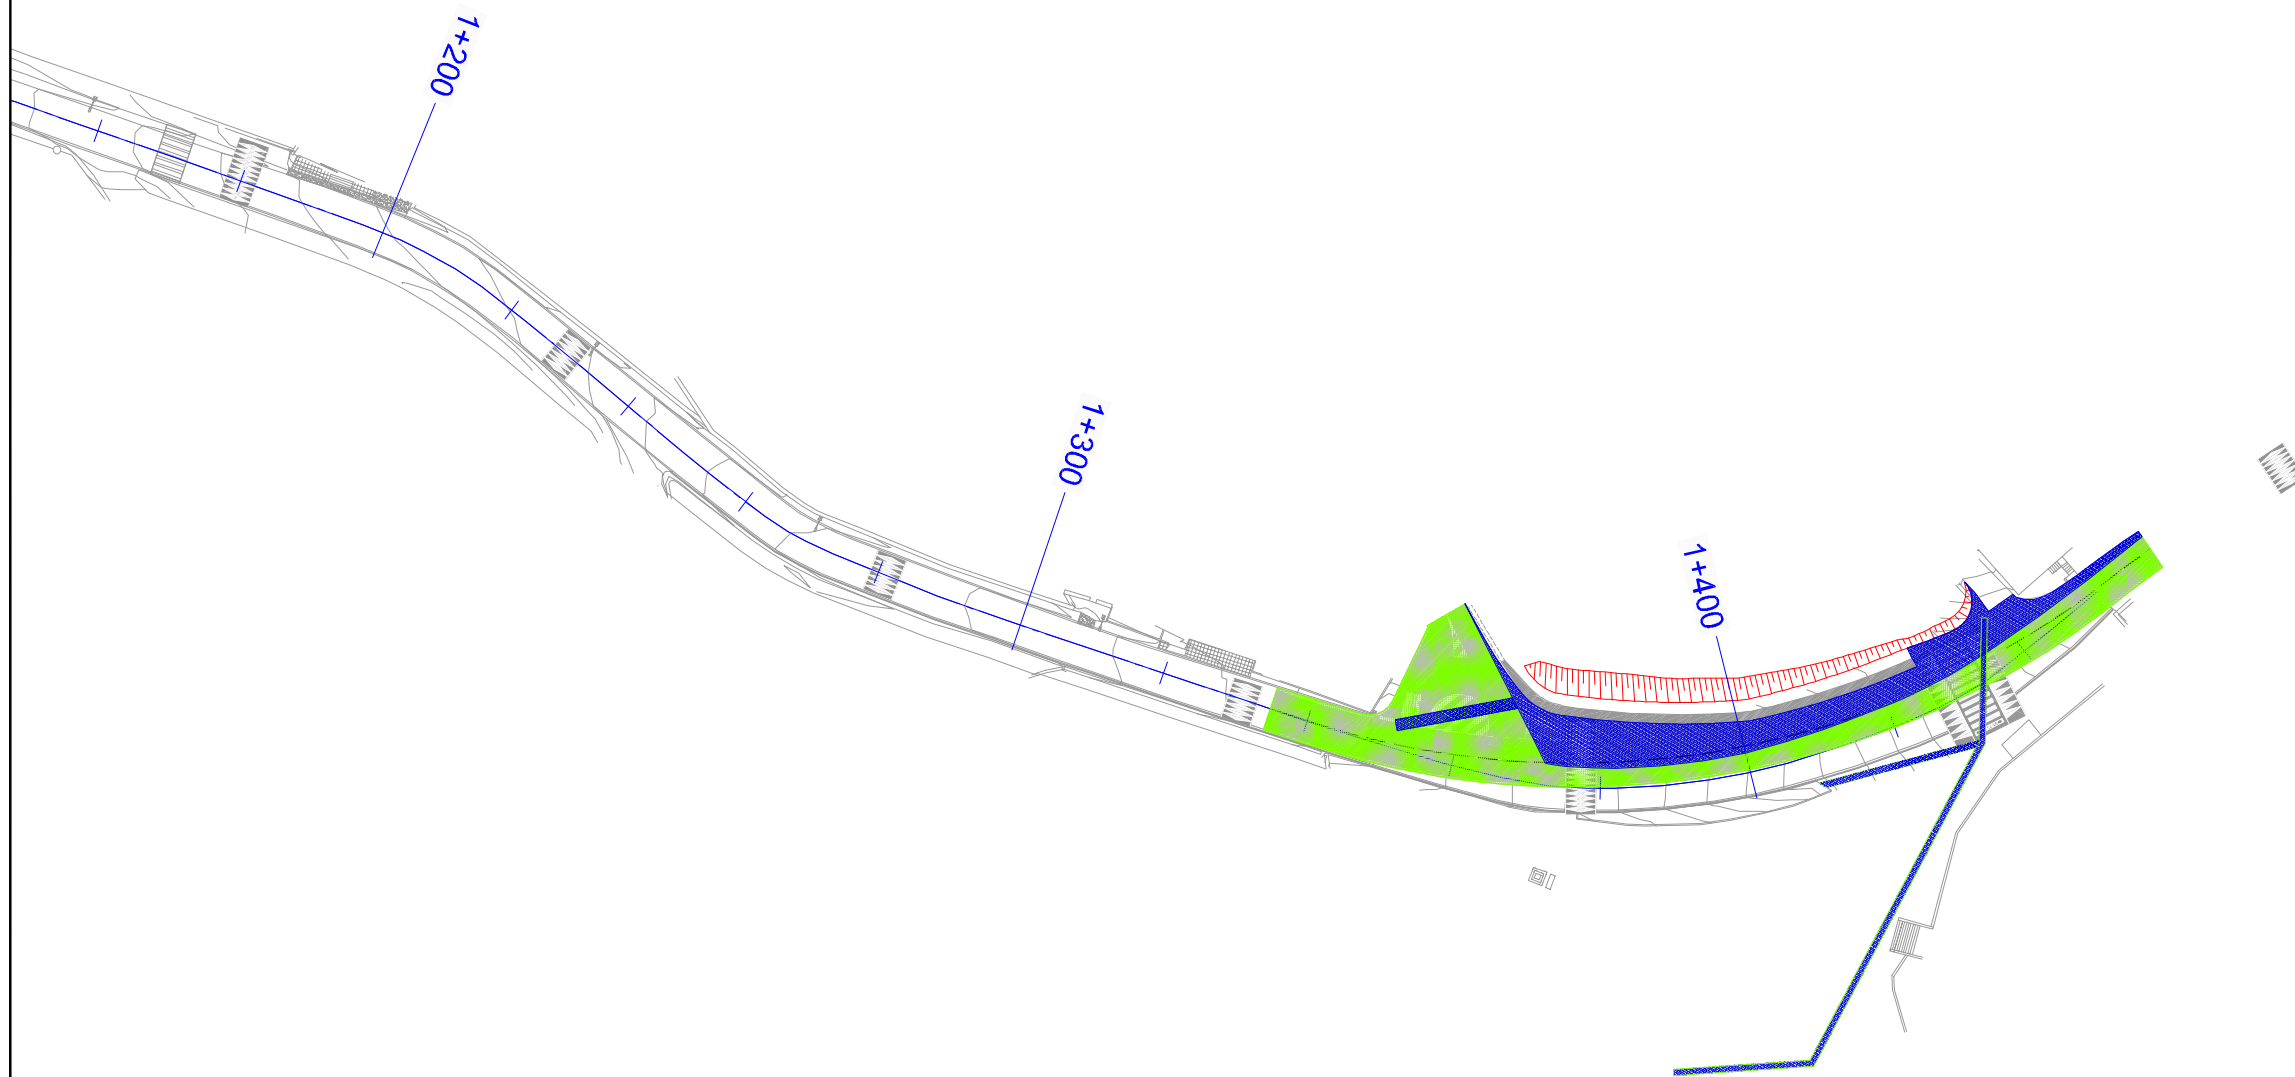
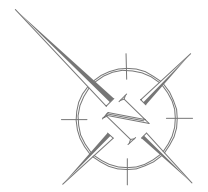




Demolición de pavimento

 Demolición de pavimento

EDICIÓN 00 - PROJ. CONSTRUCCION

	CONSULTOR:  INGENIERIA DEL NOROESTE, S.L.	O ENXERBERO DE CAMIÑOS, CANLES E PONTONS AUTOR DO PROXECTO:  José F. Gosende Tuñas	O ENXERBERO DE CAMIÑOS, CANLES E PONTONS XEFE DOS SERVICIOS TÉCNICOS DE MOVILIDADE E DIRECTOR DO PROXECTO:  Francisco Abalo Fernández	DIBUXO: COTEXO:	SUBSTITUE A: SUBSTITUIDO POR:	ESCALAS: A1=1:500 A3=1:1000 	TÍTULO: MELLORA DA SEGURANZA VIARIA NA E.P. 8703 DIMO-COAXE NO ENTORNO DO PK 1+600 (CATOIRA)	CLAVE: -	NÚMERO DO PLANO: 7 FOLLA: 1 DE 2	DESIGNACIÓN DO PLANO: PLANTA DE PAVIMENTACIONES	DATA: MARZO 2018 NÚMERO DE PLANO:
---	---	--	---	--------------------	----------------------------------	--	--	-------------	---	--	---



	Pavimento bituminoso (refuerzo) (5cm AC-16 + regularizacion (vble.) AC-22)
	Pavimento bituminoso (paquete completo) (5cm AC-16 + 5cm AC-22 + 30cm ZA)

EDICION 00 - PROJ. CONSTRUCCION

**DEPUTACIÓN PONTEVEDRA**

CONSULTOR:  
**INZTENIERIA DEL NOROESTE, S.L.**

DISEÑO DE CAMBOS, PONTES E PONTOS AUTOR DO PROXECTO:  
*[Signature]*  
Francisco José Fernández

DISEÑO DE CAMBOS, CALLES E PONTOS XEFE DOS SERVICIOS TÉCNICOS DE MOVILIDADE E DIRECTOR DO PROXECTO:  
*[Signature]*  
Francisco José Fernández

DIBUXO:  
CONTENDA:

SUBSTITUE A:  
SUBSTITUIDO POR:

ESCALAS:  
A1=1:500  
A3=1:1000

TÍTULO:  
**MELLORA DA SEGURANZA VIARIA NA E.P. 8703 DIMO-COAXE NO ENTORNO DO PK 1+600 (CATOIRA)**

CLAVE:  
-

NÚMERO DO PLANO:  
7  
FOLLA:  
2 DE 2

DESIGNACION DO PLANO:  
**PLANTA DE PAVIMENTACIONES**

DATA:  
MARZO 2018  
NÚMERO DE PLANO: