

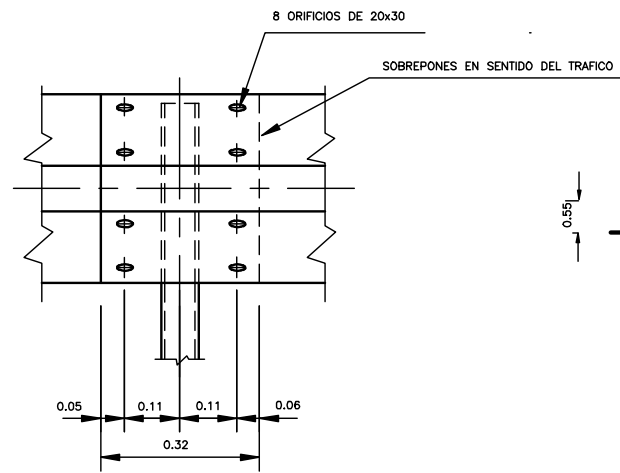
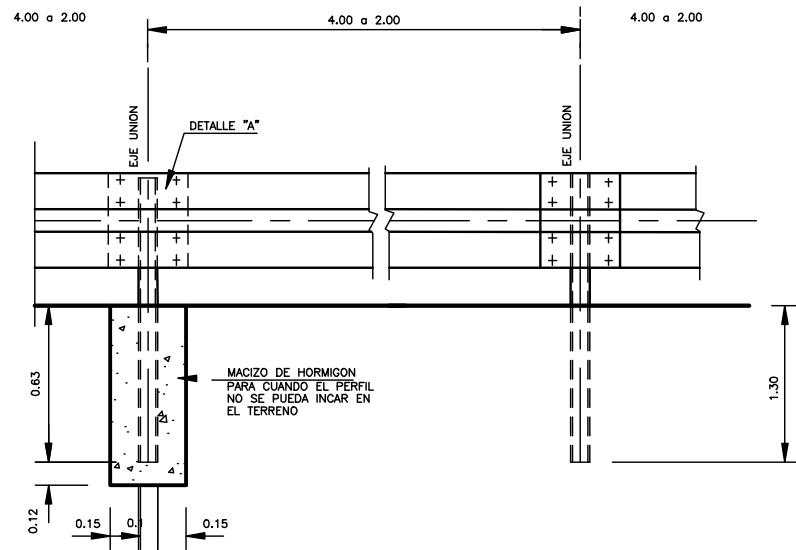



BARRERA DE SEGURIDAD

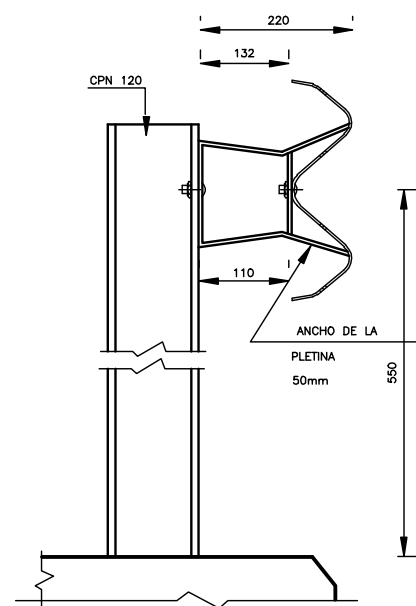



DETALLE "A" (UNION DE BANDAS)
ESCALA 1:5

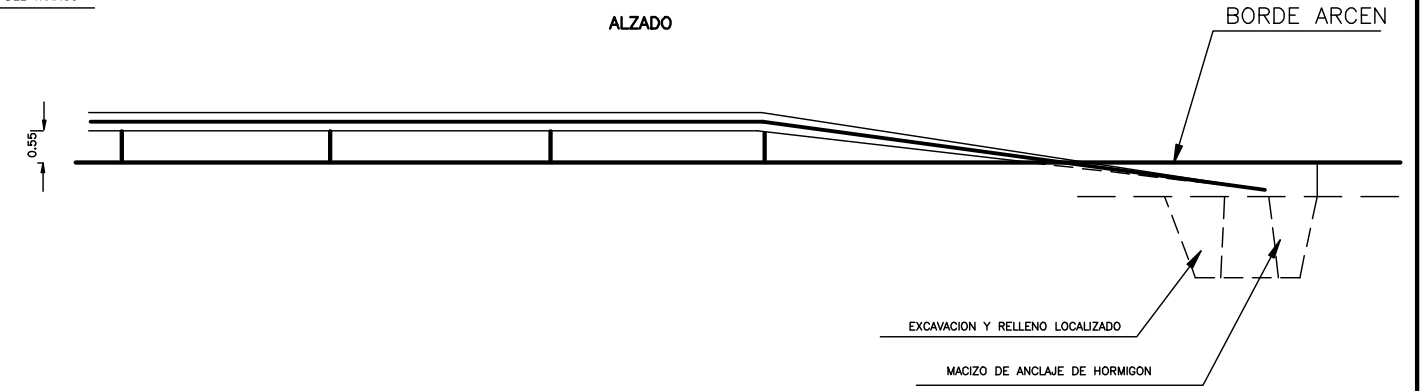

DETALLE DE AMORTIGUADORES
ESCALA 1:5

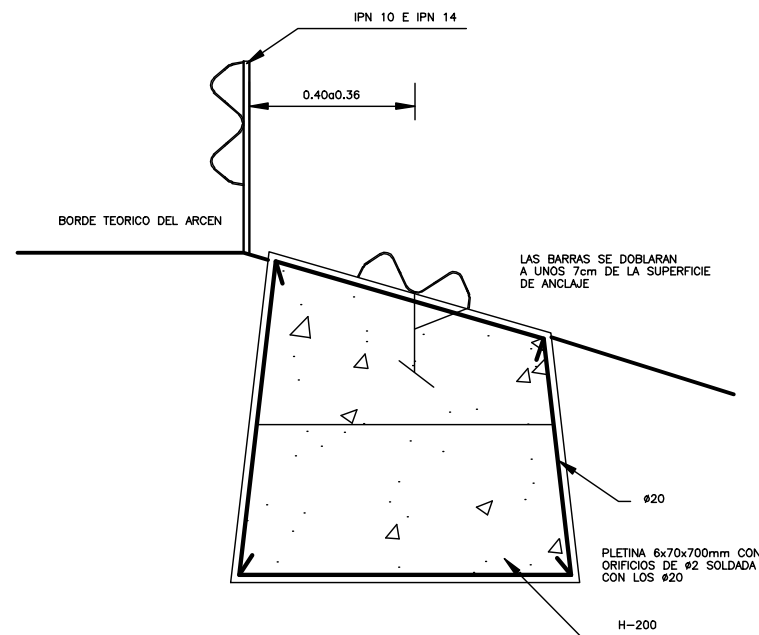

MACIZO DE ANCLAJE DE HORMIGON

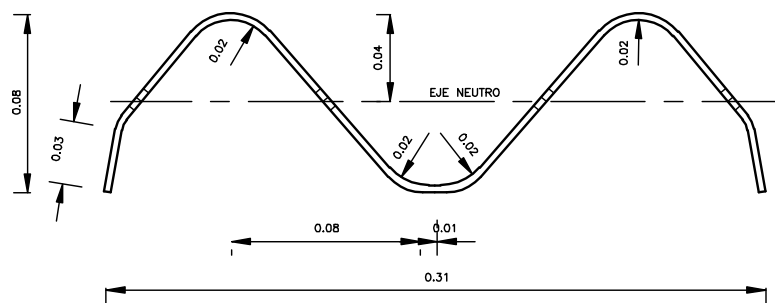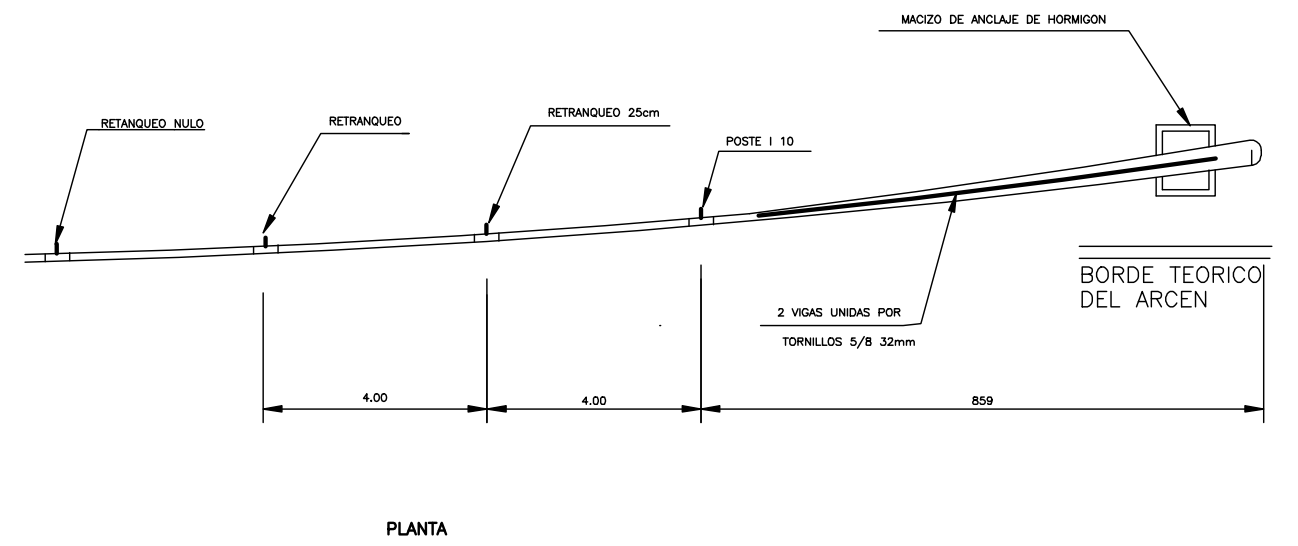

SECCION TRANSVERSAL DE LA BANDA
ESCALA 1:5



PROYECTO DE: MEJORA DE TRAZADO EN LA E.P. 3302 TABAGON ROSAL - PORTOCELO DEL P.K. 1+990 A P.K. 2+648 (O ROSAL)

FONDOS PROPIOS 2.013

EL INGENIERO AUTOR DEL PROYECTO :

EL DIRECTOR DE INFRAESTRUCTURAS EN FUNCIONES :

FECHA: JULIO 2.013

FDO. : BELÉN PAMPÍN CAMINO

FDO. : MANUEL GONZÁLEZ JUANATEY

ESCALAS: VARIAS

PLANO DE: BARRERA DE SEGURIDAD



HOJA Nº: 15