




Alzado este. Estado actual

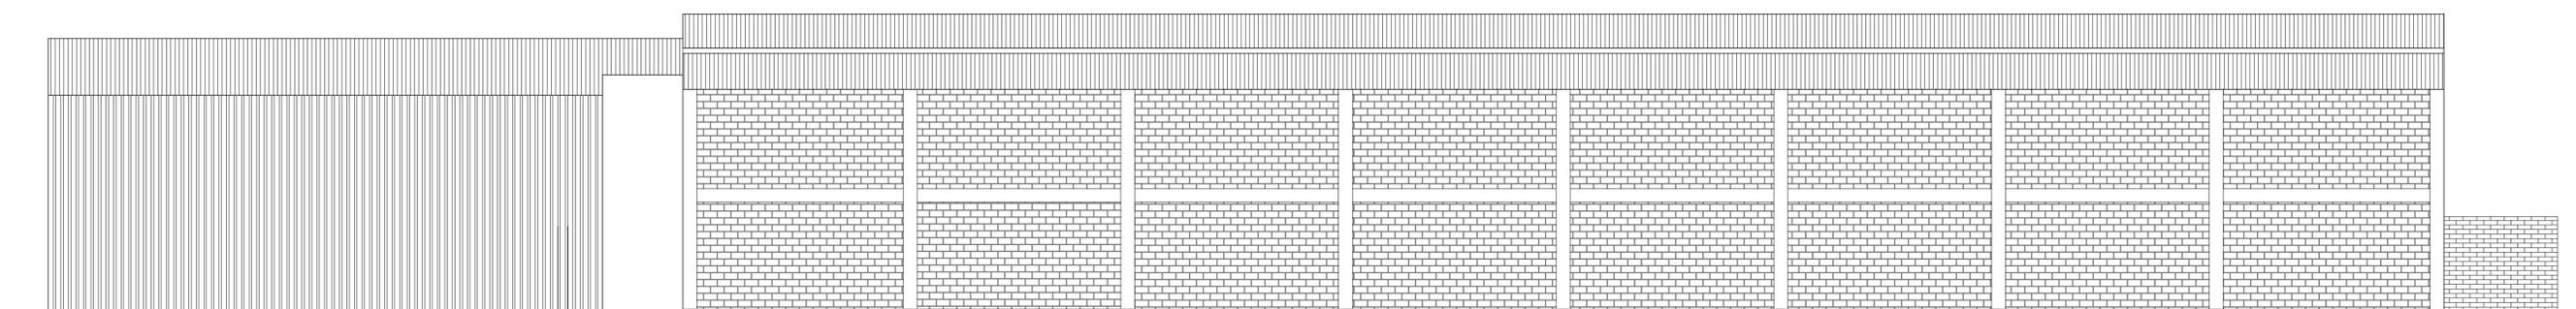


Alzado oeste. Estado actual

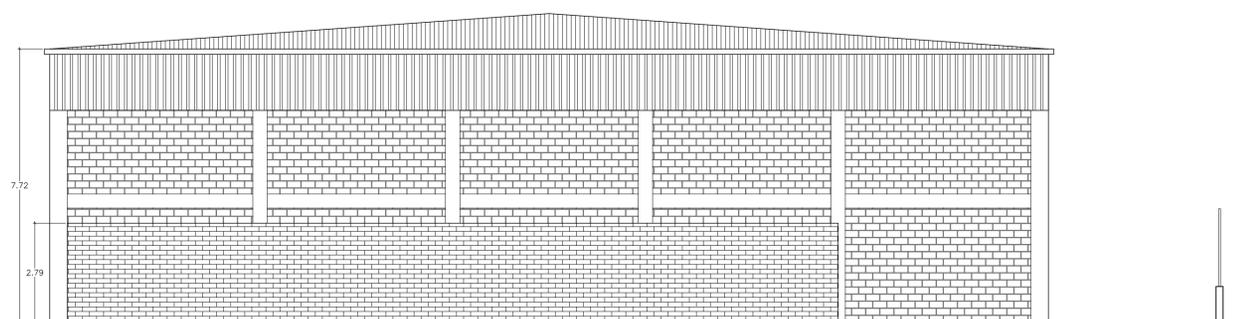

Alzado sur. Estado actual

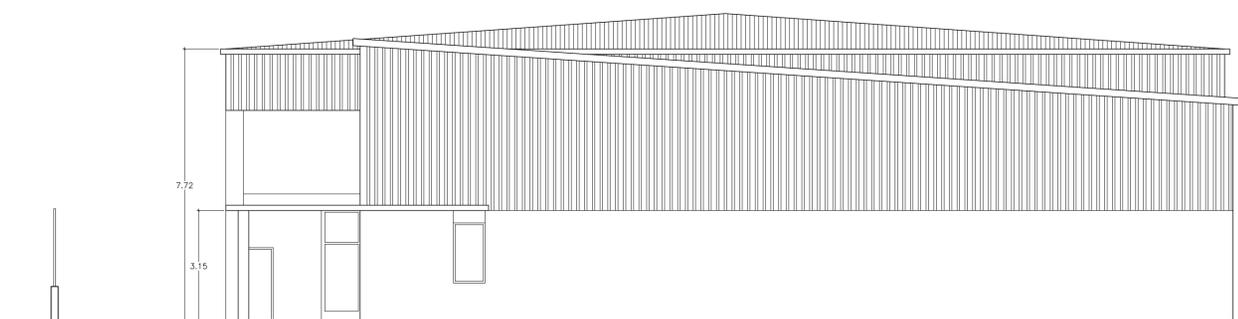

Alzado norte. Estado actual

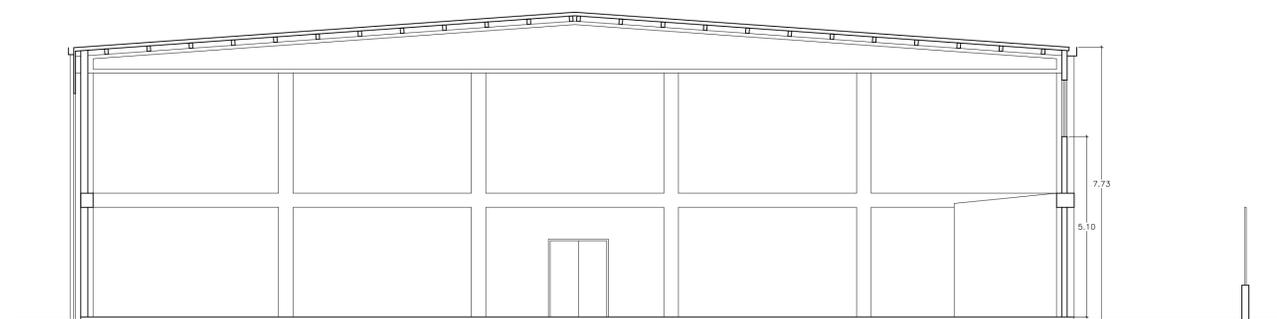

Sección transversal AA'. Estado actual

Proyecto Básico y de Ejecución			
MEJORAS DE LAS INSTALACIONES DEPORTIVAS EN CAMBADOS PONTEVEDRA			
Promotor:	Deputación Pontevedra	Fecha:	marzo 2014
CONVENIO DIPUTACION DE PONTEVEDRA CONCELLO DE CAMBADOS XUNTA DE GALICIA		ARQUITECTO:	Escala: A1_1:100
Situación:	A Raña-Cambados Provincia de Pontevedra	Nº Plano:	03 EA-02
Plano:		Alzados y sección. Estado actual pabellón polideportivo	
		JAVIER ANDRES LEIRA OTERO	