


Planta de cubiertas. Estado reformado. Escala 1/100

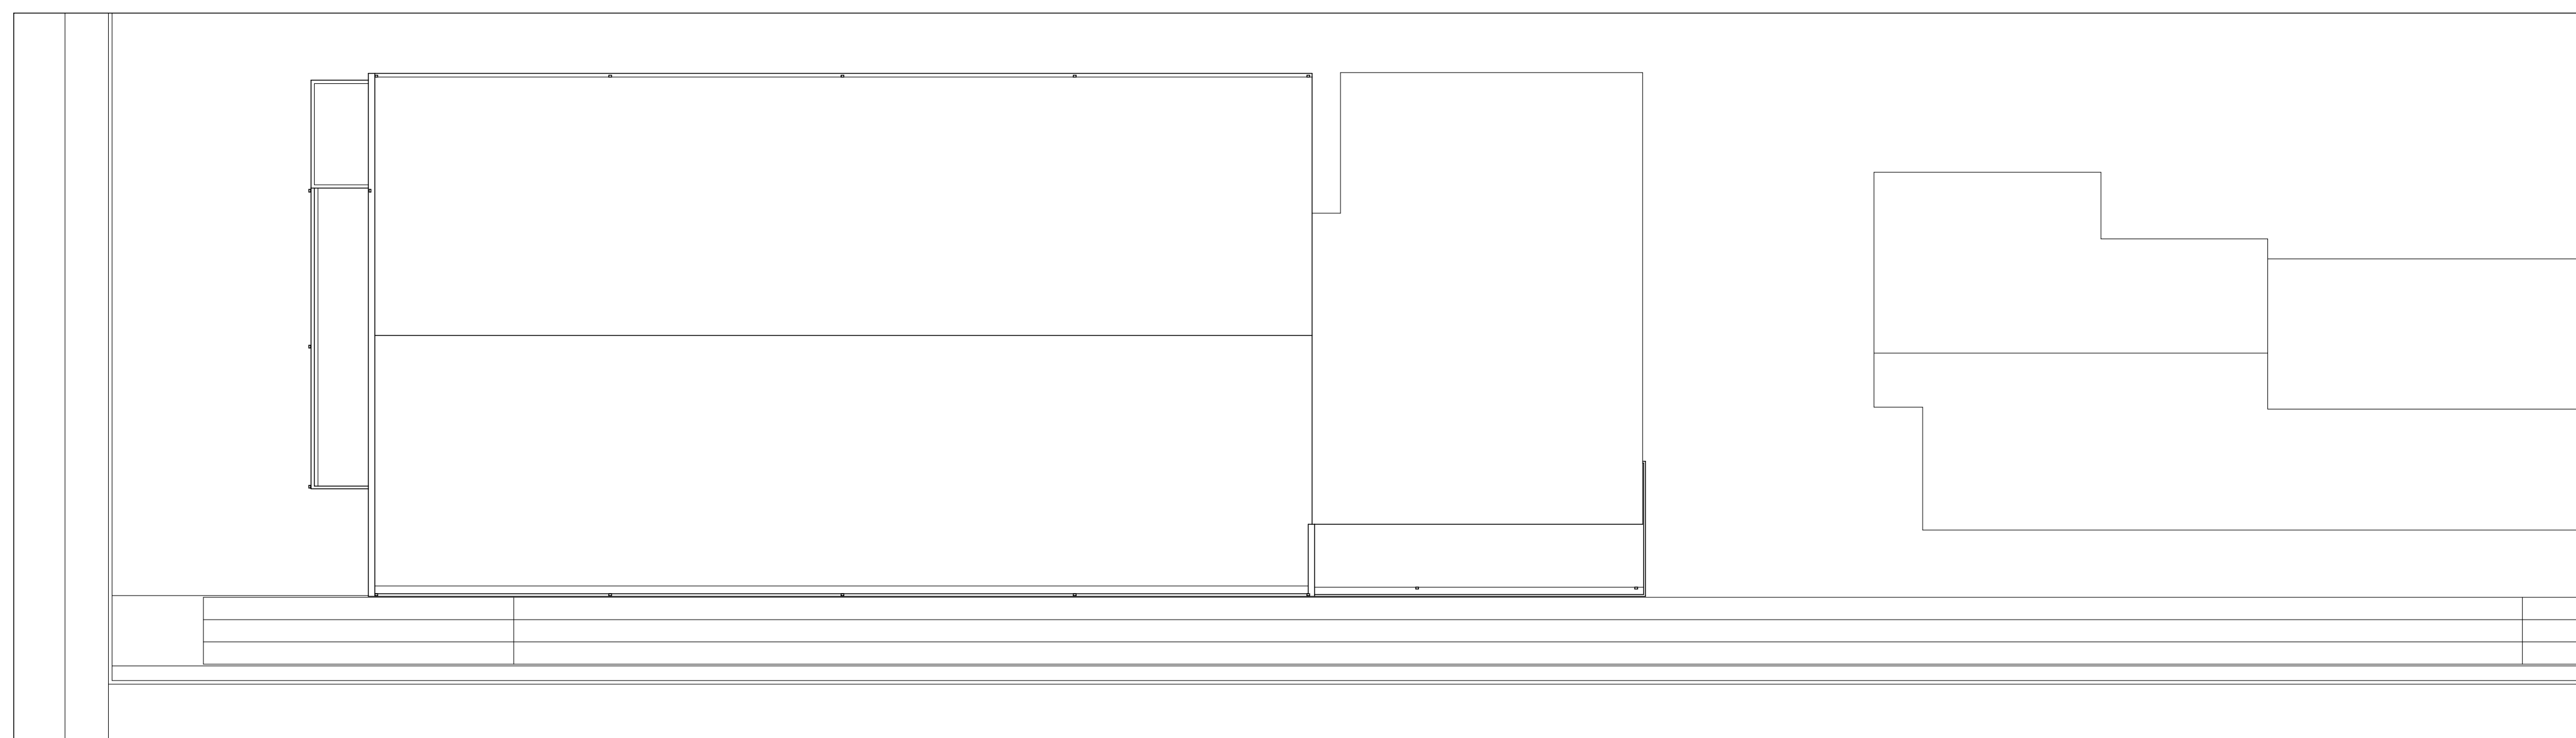

Planta de cubiertas.
Estado reformado. Escala 1/250

Proyecto Básico y de Ejecución MEJORAS DE LAS INSTALACIONES DEPORTIVAS EN CAMBADOS PONTEVEDRA			
Promotor:	Deputación Pontevedra CONVENIO DIPUTACION DE PONTEVEDRA CONCELLO DE CAMBADOS XUNTA DE GALICIA	Fecha:	marzo 2014
Situación:	A Raña-Cambados Provincia de Pontevedra	ARQUITECTO:	JAVIER ANDRÉS LEIRA OTERO
Plano:	Planta de cubiertas. Estado ref. pabellón polideportivo	Escala:	A1_1:100
		Nº Plano:	07 A-03