




Alzado este. Estado reformado

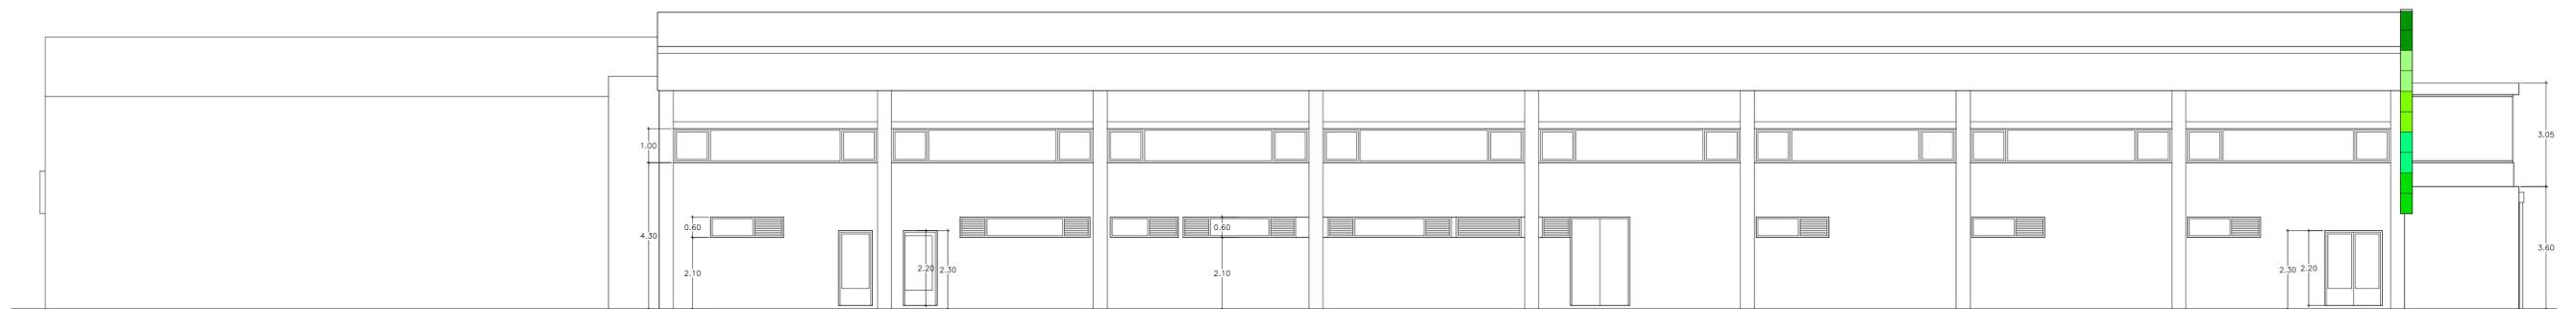


Alzado oeste. Estado reformado

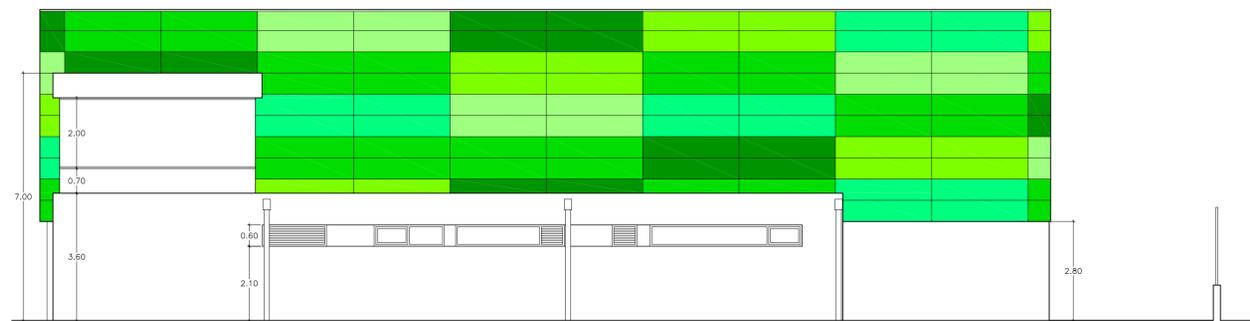

Alzado sur. Estado reformado

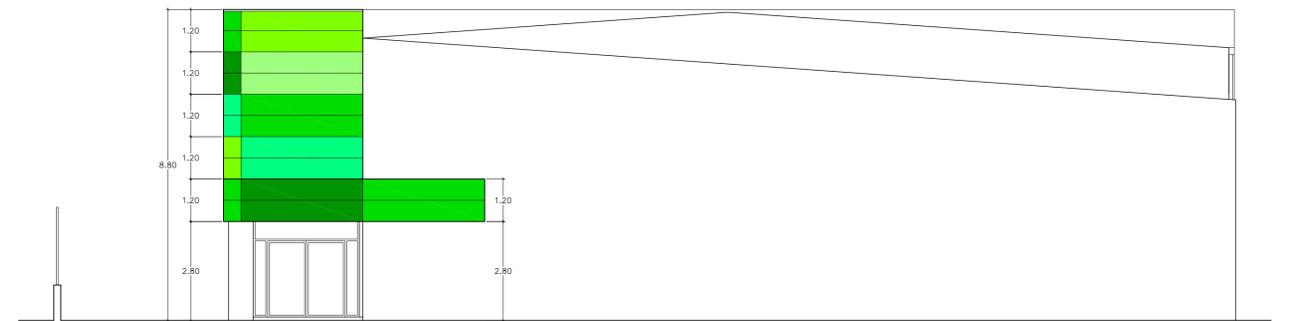

Alzado norte. Estado reformado

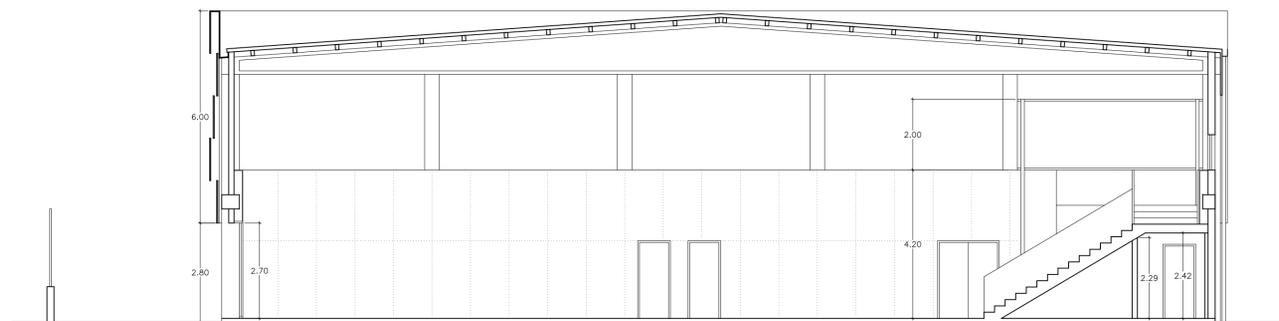

Sección transversal FF'. Estado reformado

Proyecto Básico y de Ejecución MEJORAS DE LAS INSTALACIONES DEPORTIVAS EN CAMBADOS PONTEVEDRA		
Promotor: CONVENIO DIPUTACION DE PONTEVEDRA CONCELLO DE CAMBADOS XUNTA DE GALICIA	Deputación Pontevedra XUNTA DE GALICIA	Fecha: marzo 2014
Situación: A Raña-Cambados Provincia de Pontevedra	ARQUITECTO: JAVIER ANDRES LEIRA OTERO	Escala: A1_1:100
Plano: Alzados y sección. Estado ref. pabellón polideportivo		Nº Plano: 08 A-04