




Sección transversal AA'. Estado reformado

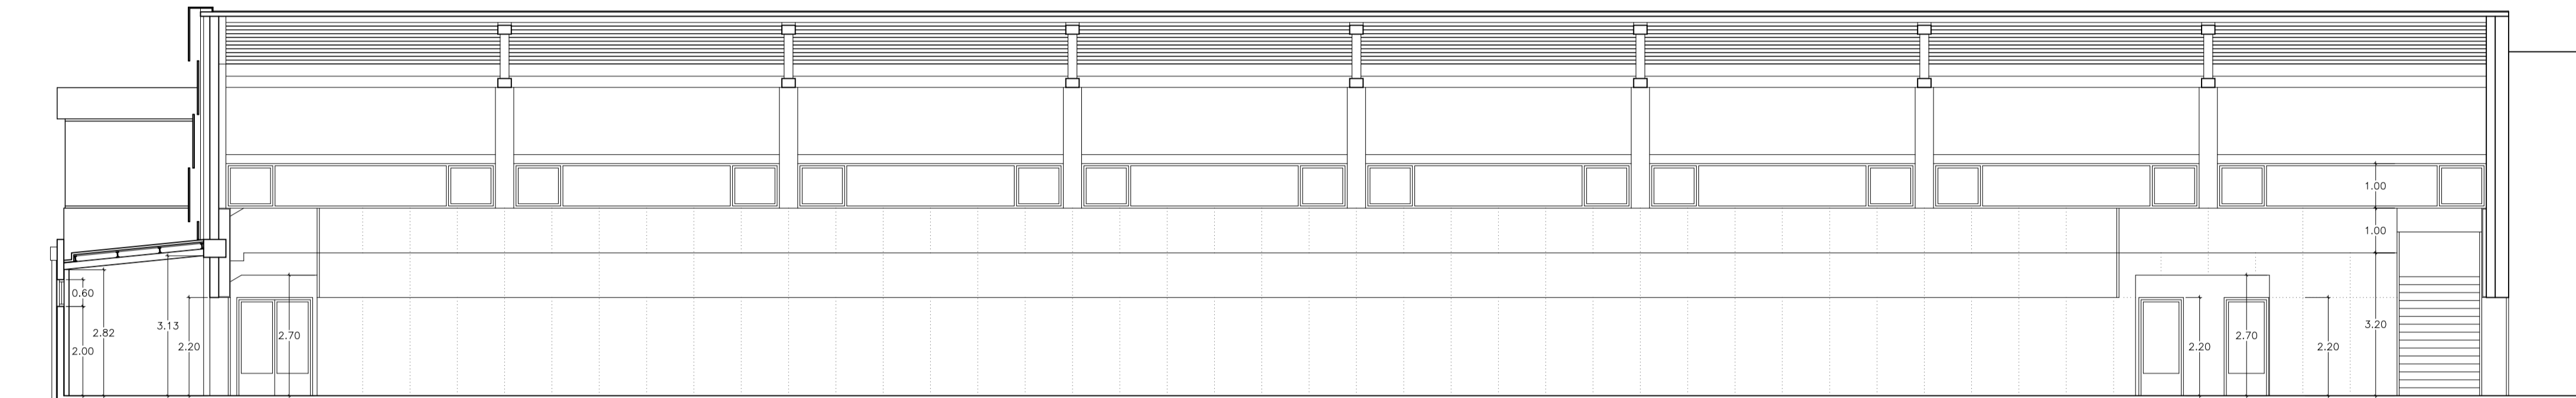


Sección transversal BB'. Estado reformado

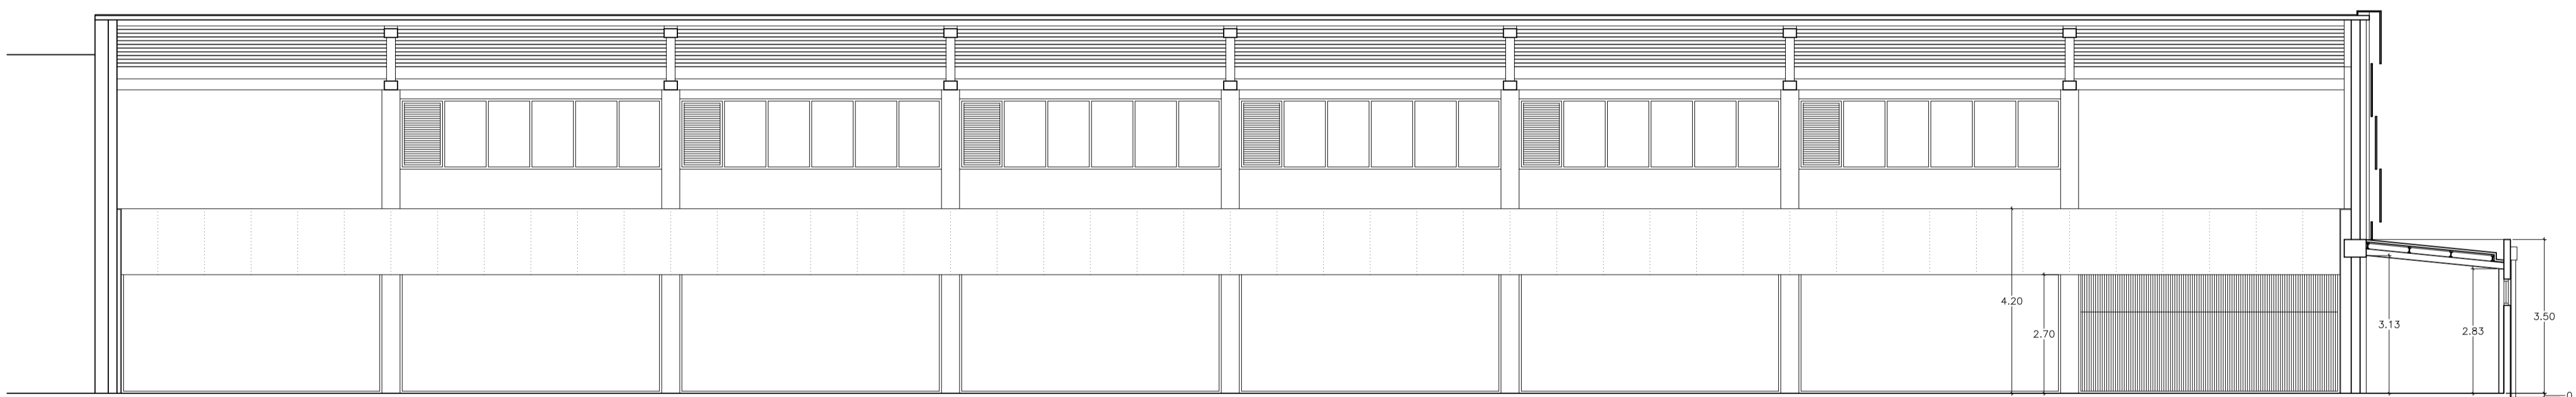

Sección transversal CC'. Estado reformado

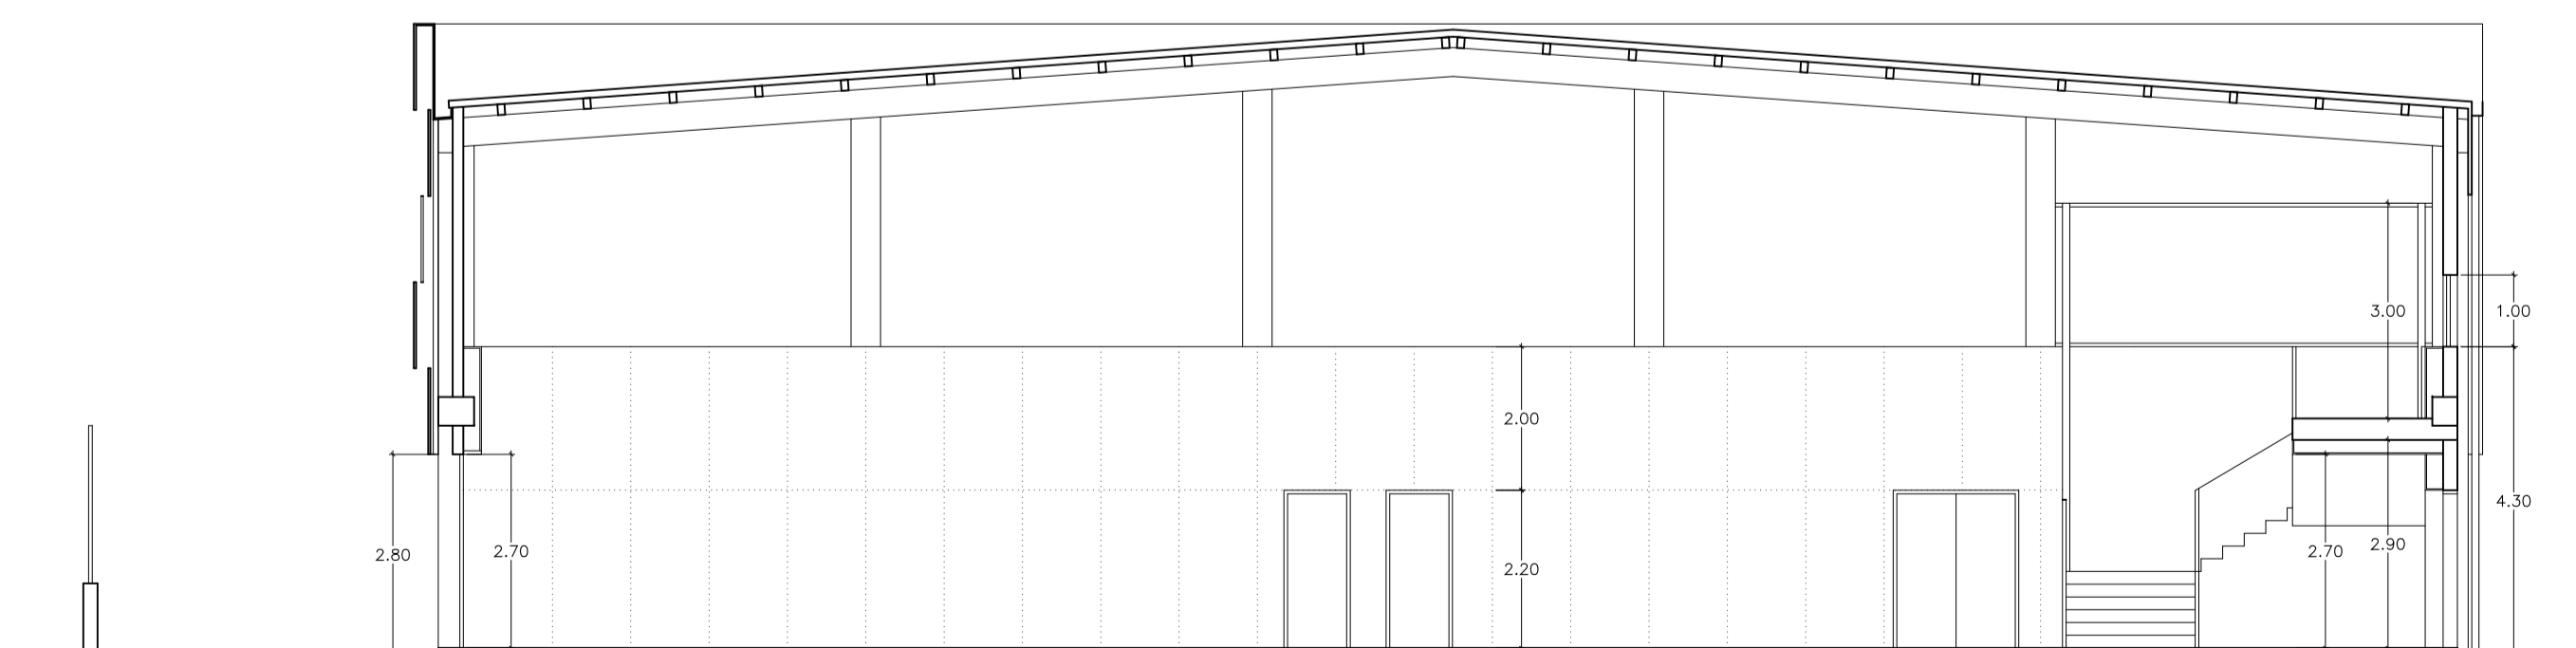

Sección transversal DD'. Estado reformado

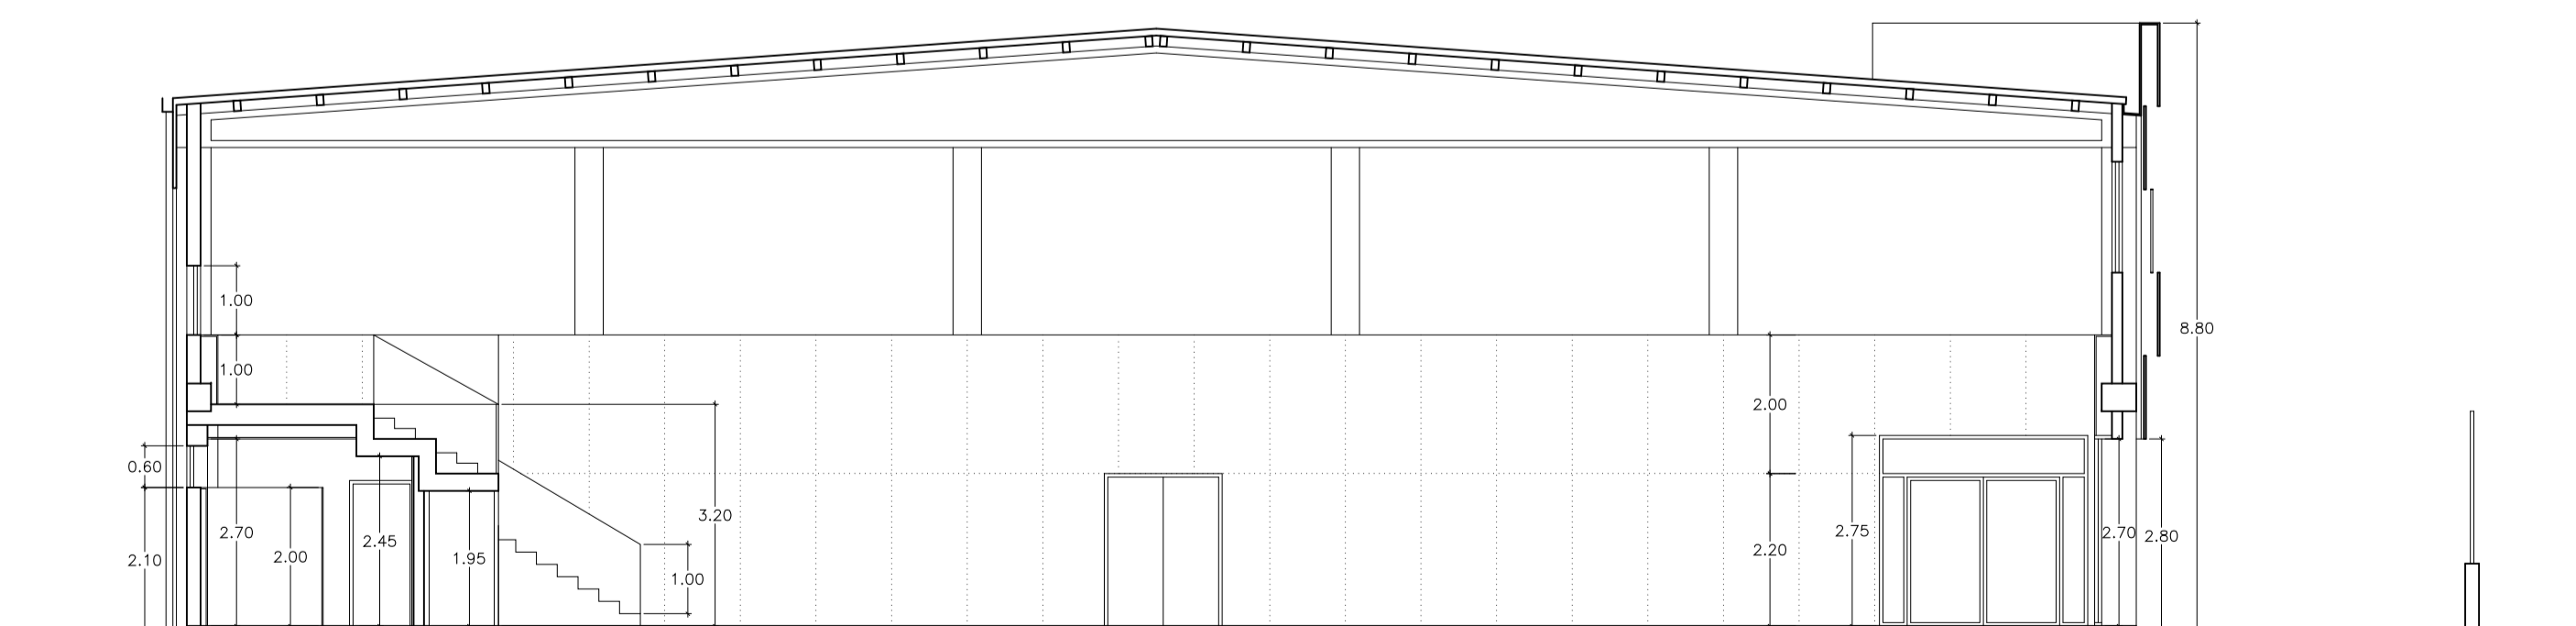

Sección transversal EE'. Estado reformado

Proyecto Básico y de Ejecución MEJORAS DE LAS INSTALACIONES DEPORTIVAS EN CAMBADOS PONTEVEDRA			
Promotor:	Deputación Pontevedra	Fecha:	marzo 2014
CONVENIO DIPUTACION DE PONTEVEDRA CONCELLO DE CAMBADOS XUNTA DE GALICIA		ARQUITECTO:	Escala:
Situación:	A Raña-Cambados Provincia de Pontevedra	JAVIER ANDRÉS LEIRA OTERO	A1_1:100
Planos:	Secciones. Estado ref. pabellón polideportivo		Nº Plano: 09 A-05