


ALZADO ESTE

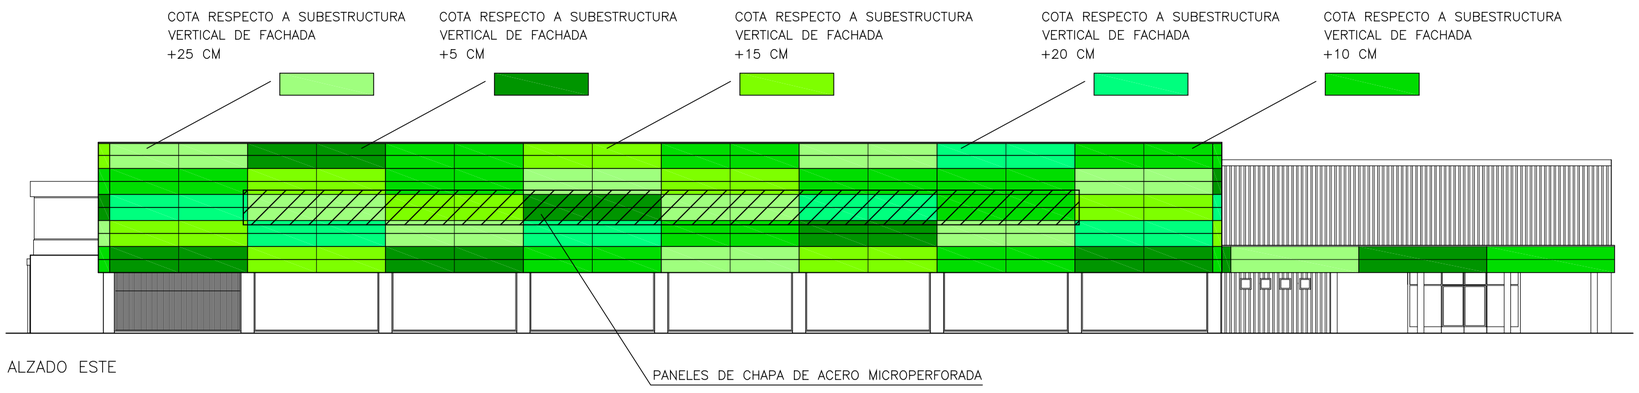


ALZADO SUR




ALZADO NORTE

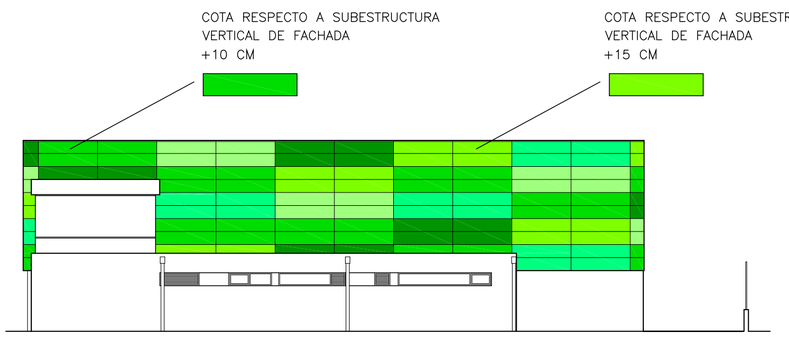


ALZADO OESTE

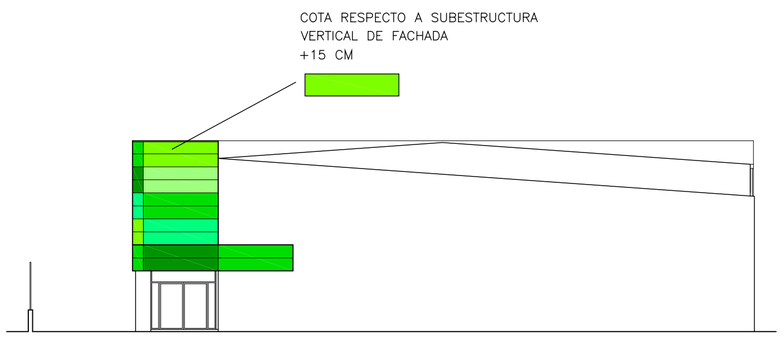


Proyecto Básico y de Ejecución
MEJORAS DE LAS INSTALACIONES DEPORTIVAS EN CAMBADOS
PONTEVEDRA

Promotor:
CONVENIO DIPUTACION DE PONTEVEDRA
CONCELLO DE CAMBADOS
XUNTA DE GALICIA

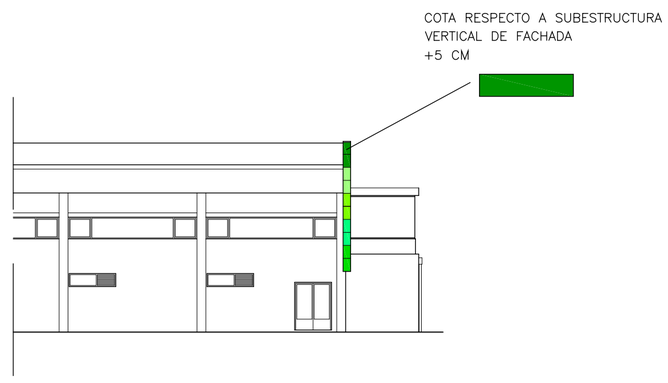Situación:
A Raña-Cambados
Provincia de Pontevedra

Plano:
Detalle constructivo. Pabellón polideportivo

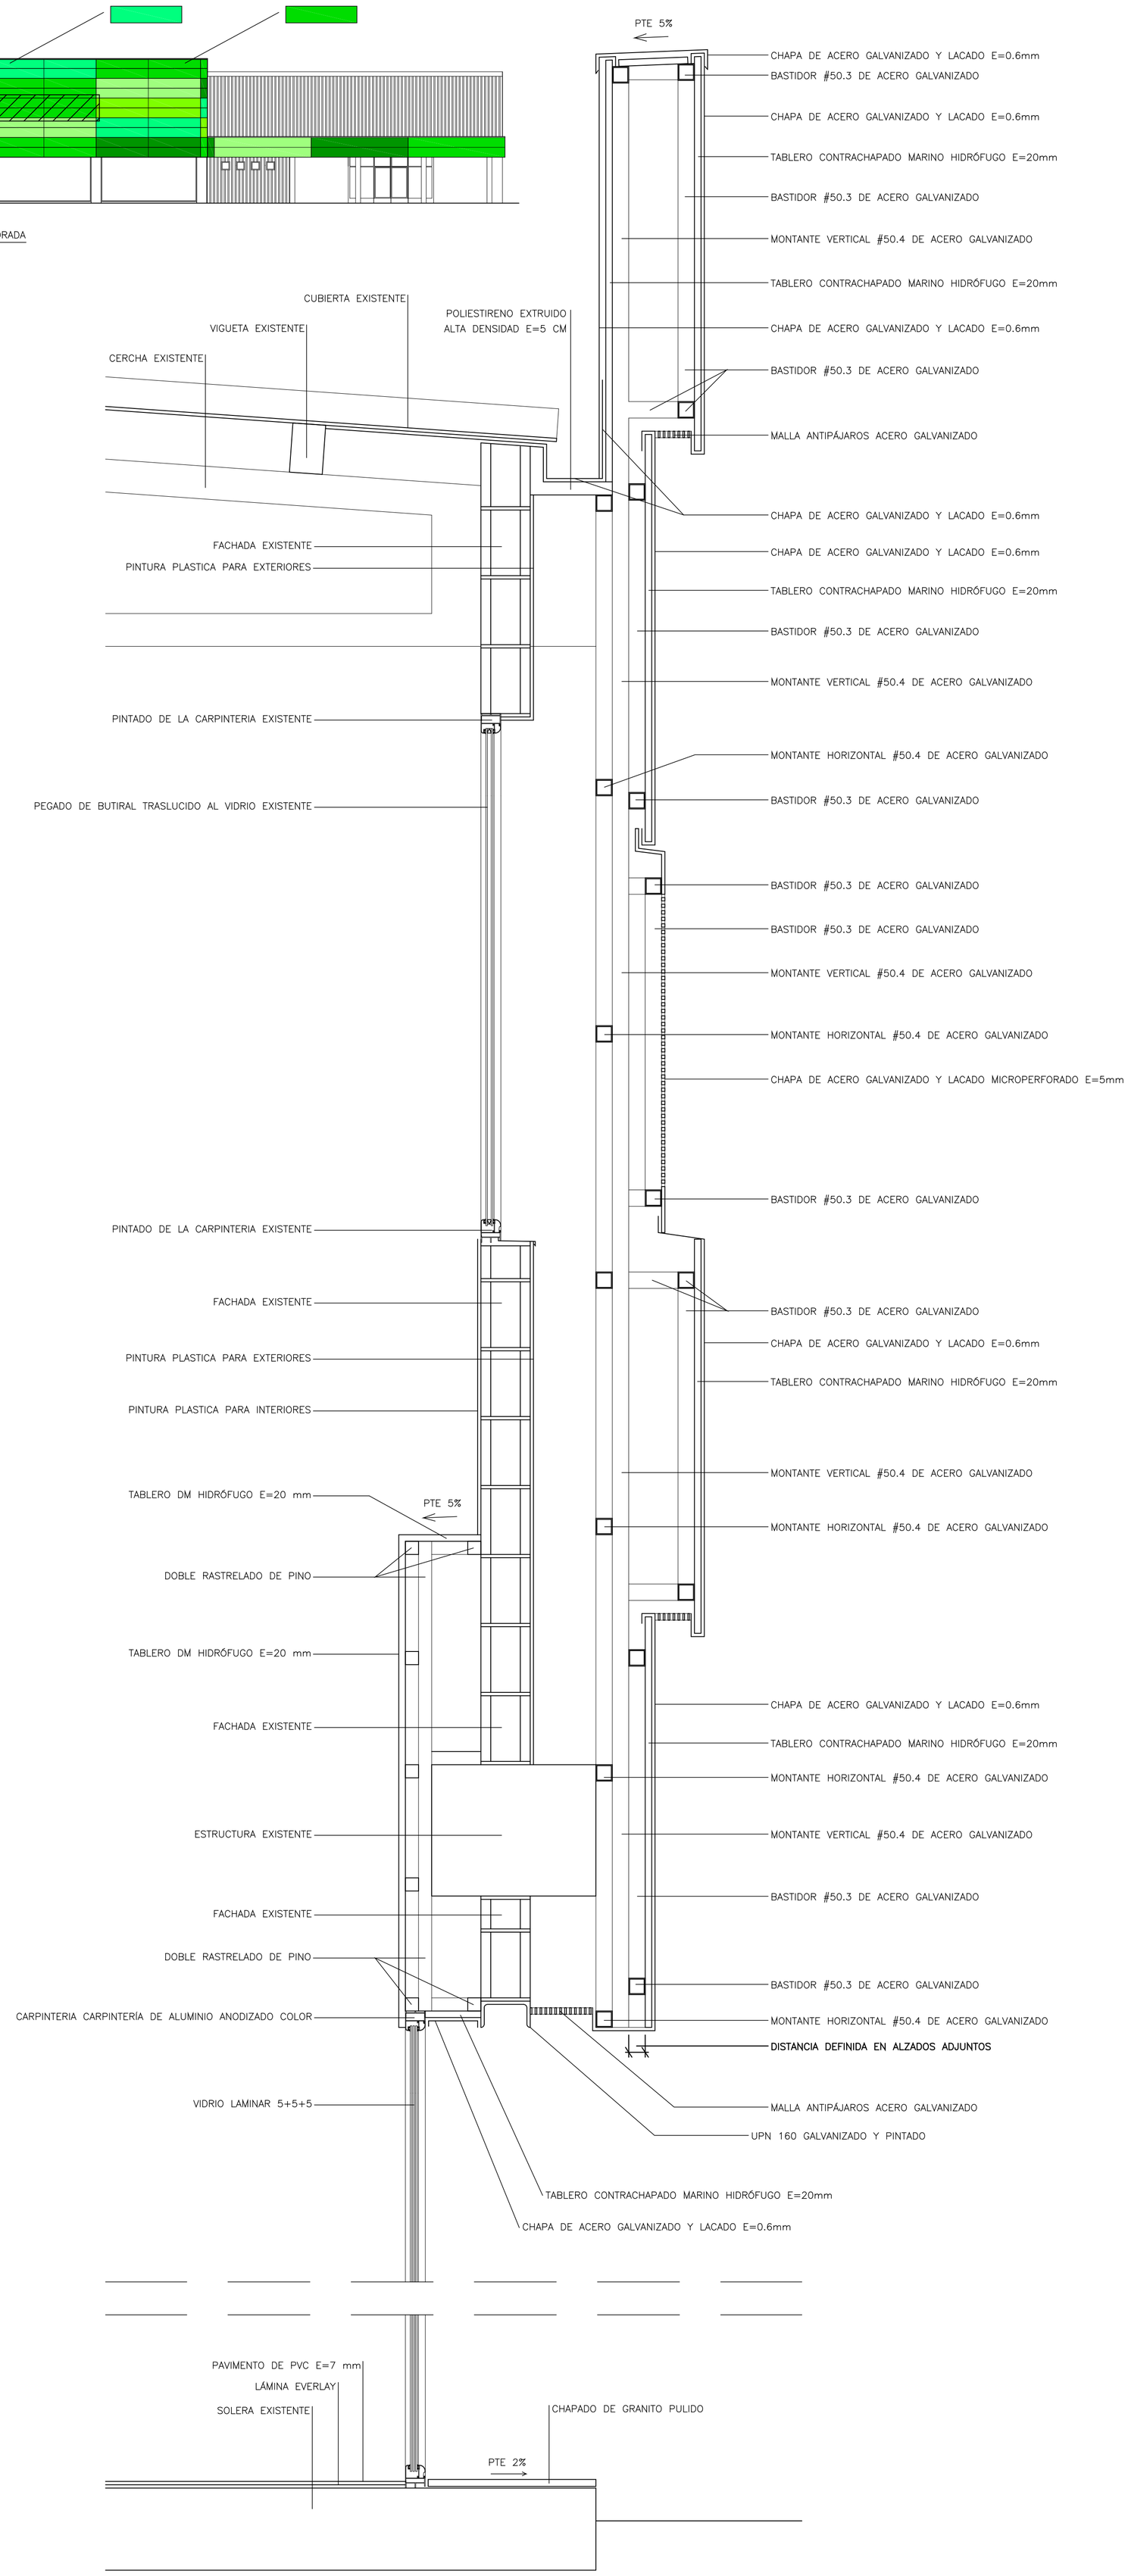ARQUITECTO:
JAVIER ANDRES LEIRA OTERO

Fecha:
marzo 2014

Escala:
A1_1:10

Nº Plano:
**23 DET-01**