



Alzado noreste

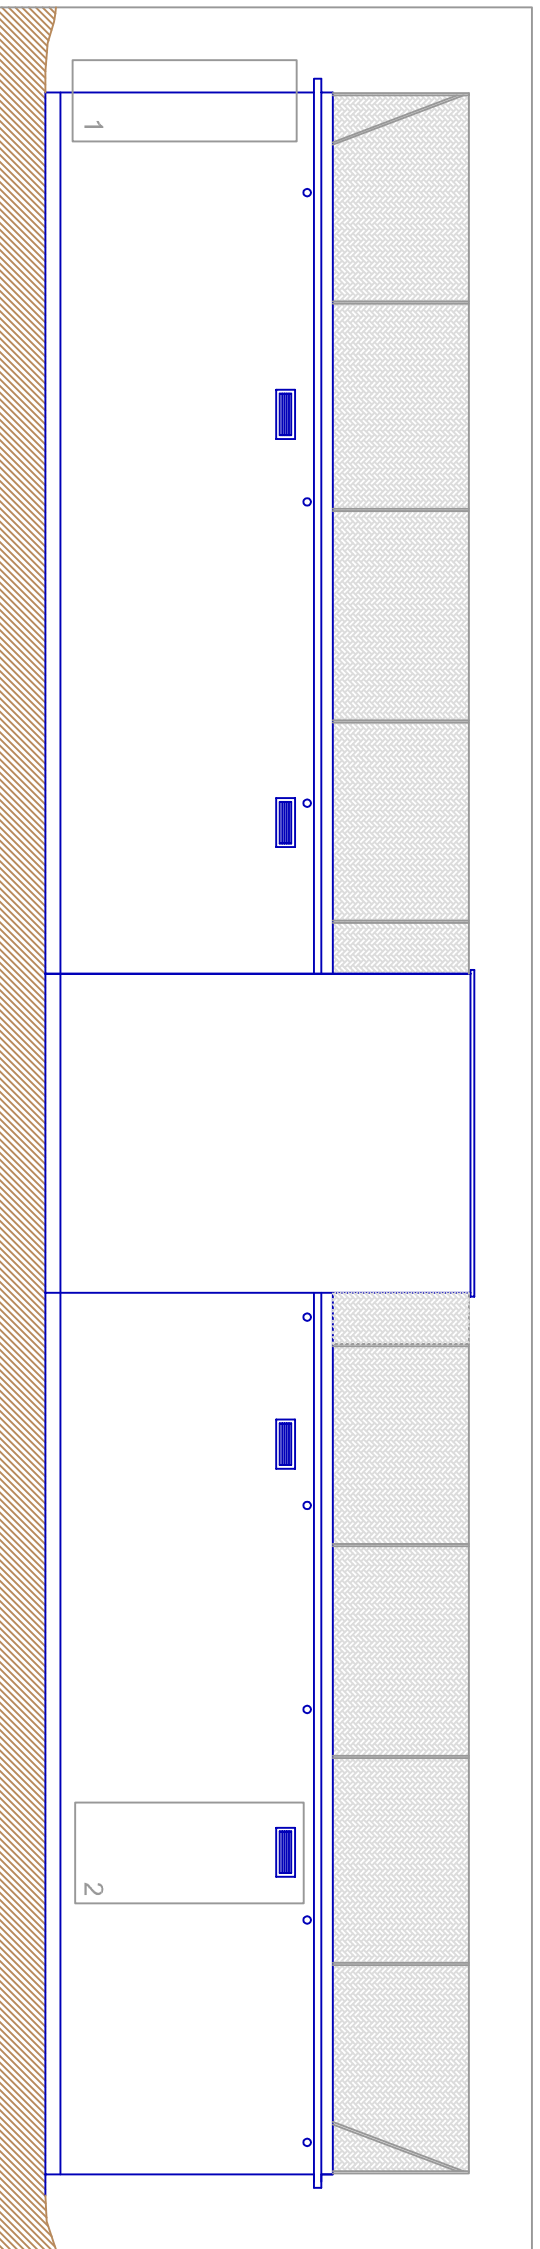

Alzado suroeste

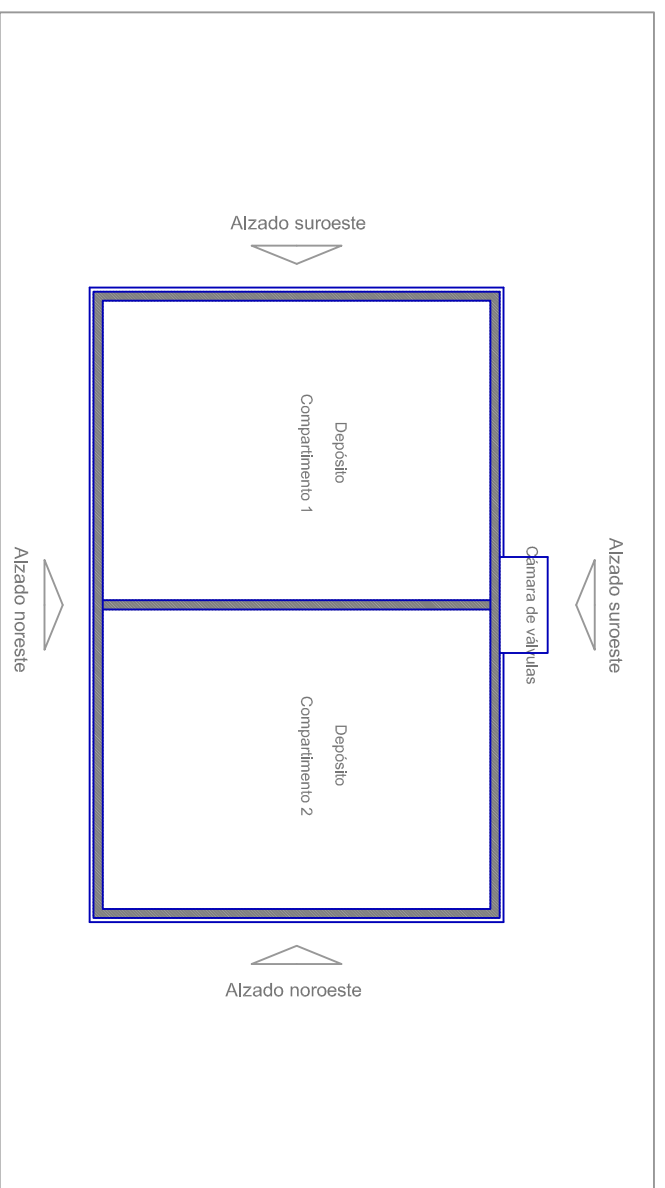

## REPARACIÓN DEPÓSITO AGUA POTABLE EN MARTÍN

EMPLAZAMIENTO:

Martín  
CONCELLO DO ROSAL (PONTEVEDRA)

PROMOTOR: EXCMO. CONCELLO DE O ROSAL

SEPTIEMBRE de 2013



CONCELLO  
DO ROSAL  
(Pontevedra)

ALZADOS. ESTADO ACTUAL

nº Plano

3

E= 1/100

Fernando Vicente Solía  
arquitecto técnico municipal

