



Alzado noreste

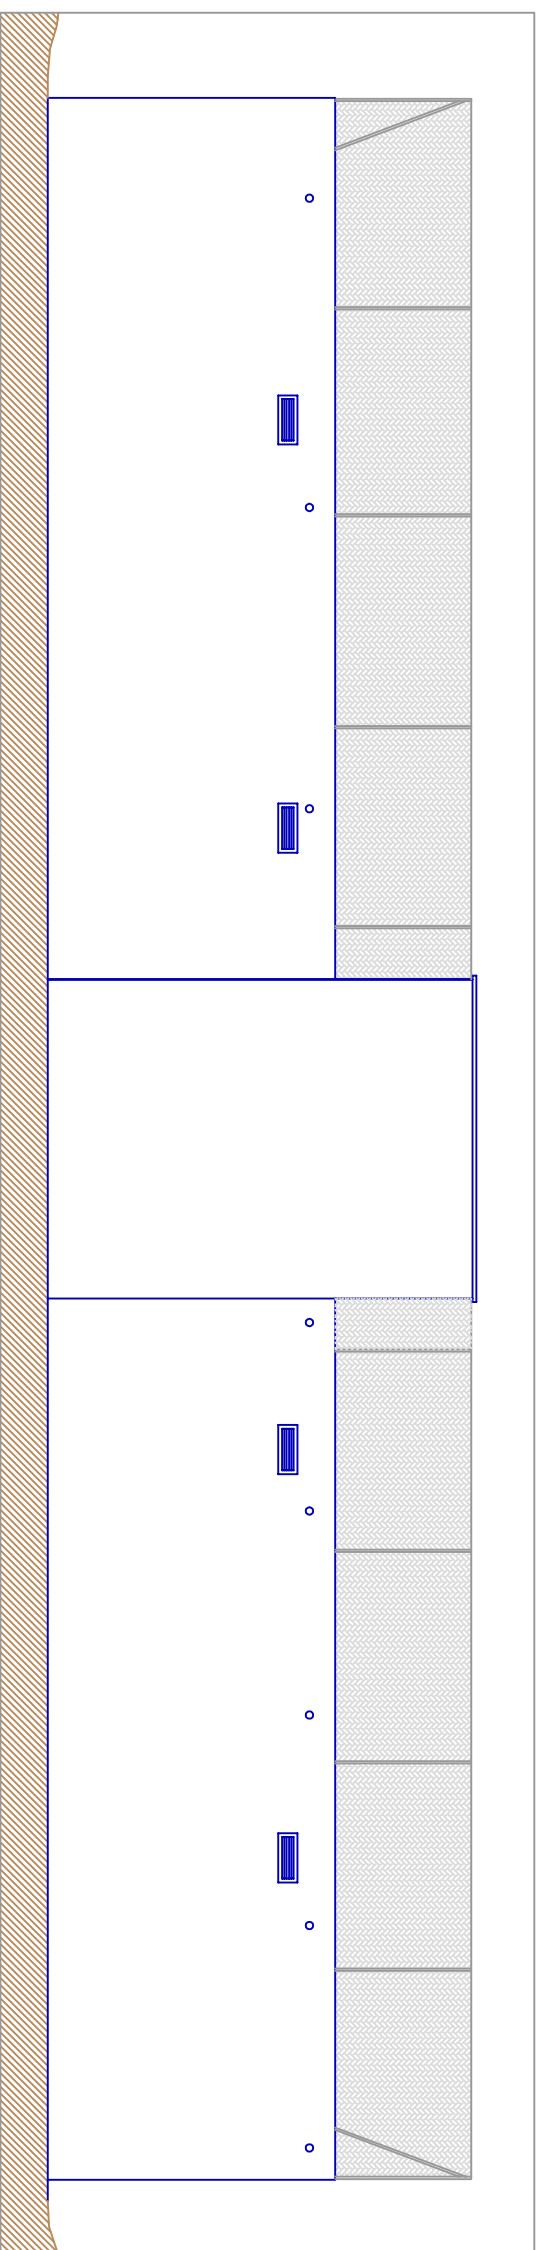

Alzado suroeste

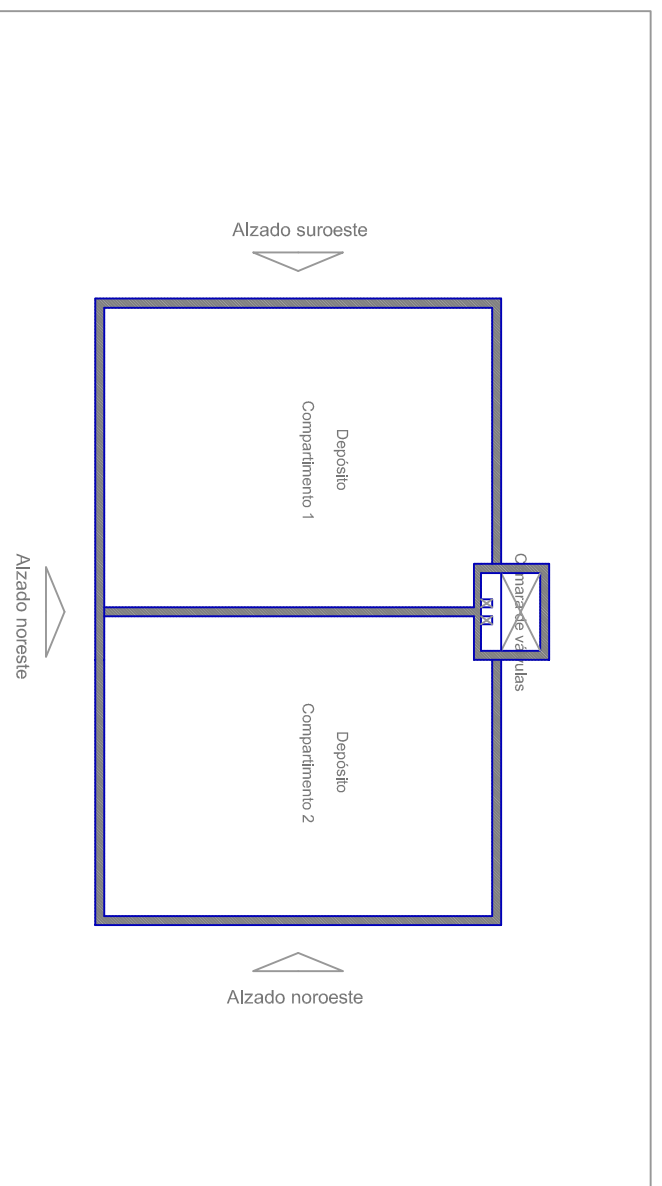

REPARACIÓN DEPÓSITO AGUA POTABLE EN MARTÍN

EMPLAZAMIENTO:

Martín
CONCELLO DO ROSAL (PONTEVEDRA)

PROMOTOR: EXCMO. CONCELLO DE O ROSAL



CONCELLO
DO ROSAL
(Pontevedra)

ALZADOS. ESTADO REFORMADO

nº Plano



E= 1/100

SEPTIEMBRE de 2013

Fernando Vicente Solía
arquitecto técnico municipal