



Alzado noroeste

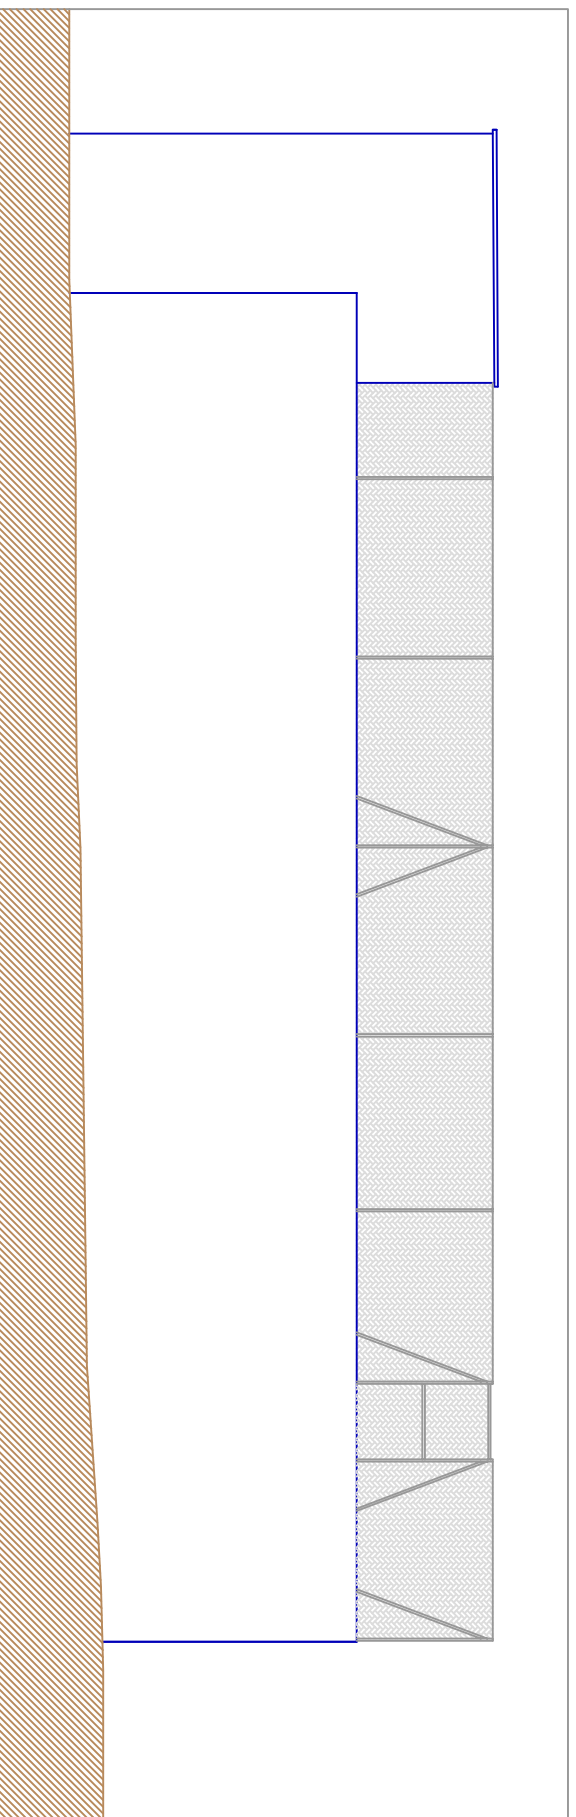

Alzado Sureste

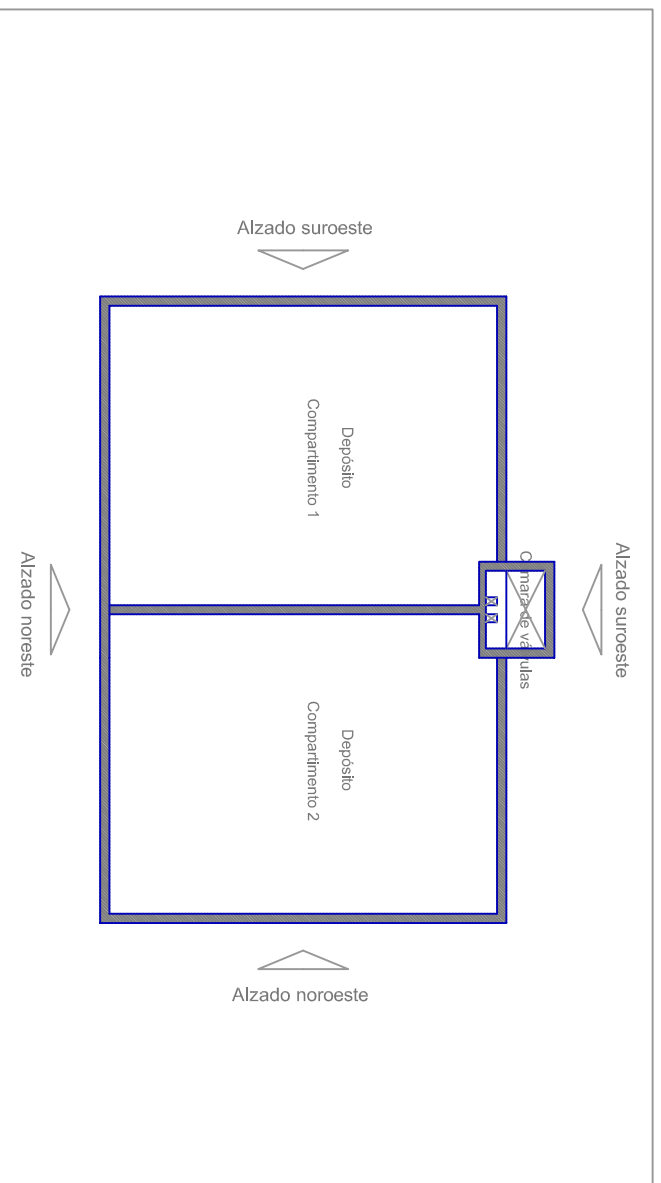

REPARACIÓN DEPÓSITO AGUA POTABLE EN MARTÍN

EMPLAZAMIENTO:

Martín
CONCELLO DO ROSAL (PONTEVEDRA)

PROMOTOR: EXCMO. CONCELLO DE O ROSAL



CONCELLO
DO ROSAL
(Pontevedra)

ALZADOS. ESTADO REFORMADO

SEPTIEMBRE de 2013

nº Plano

E= 1/100

Fernando Vicente Solís
arquitecto técnico municipal