



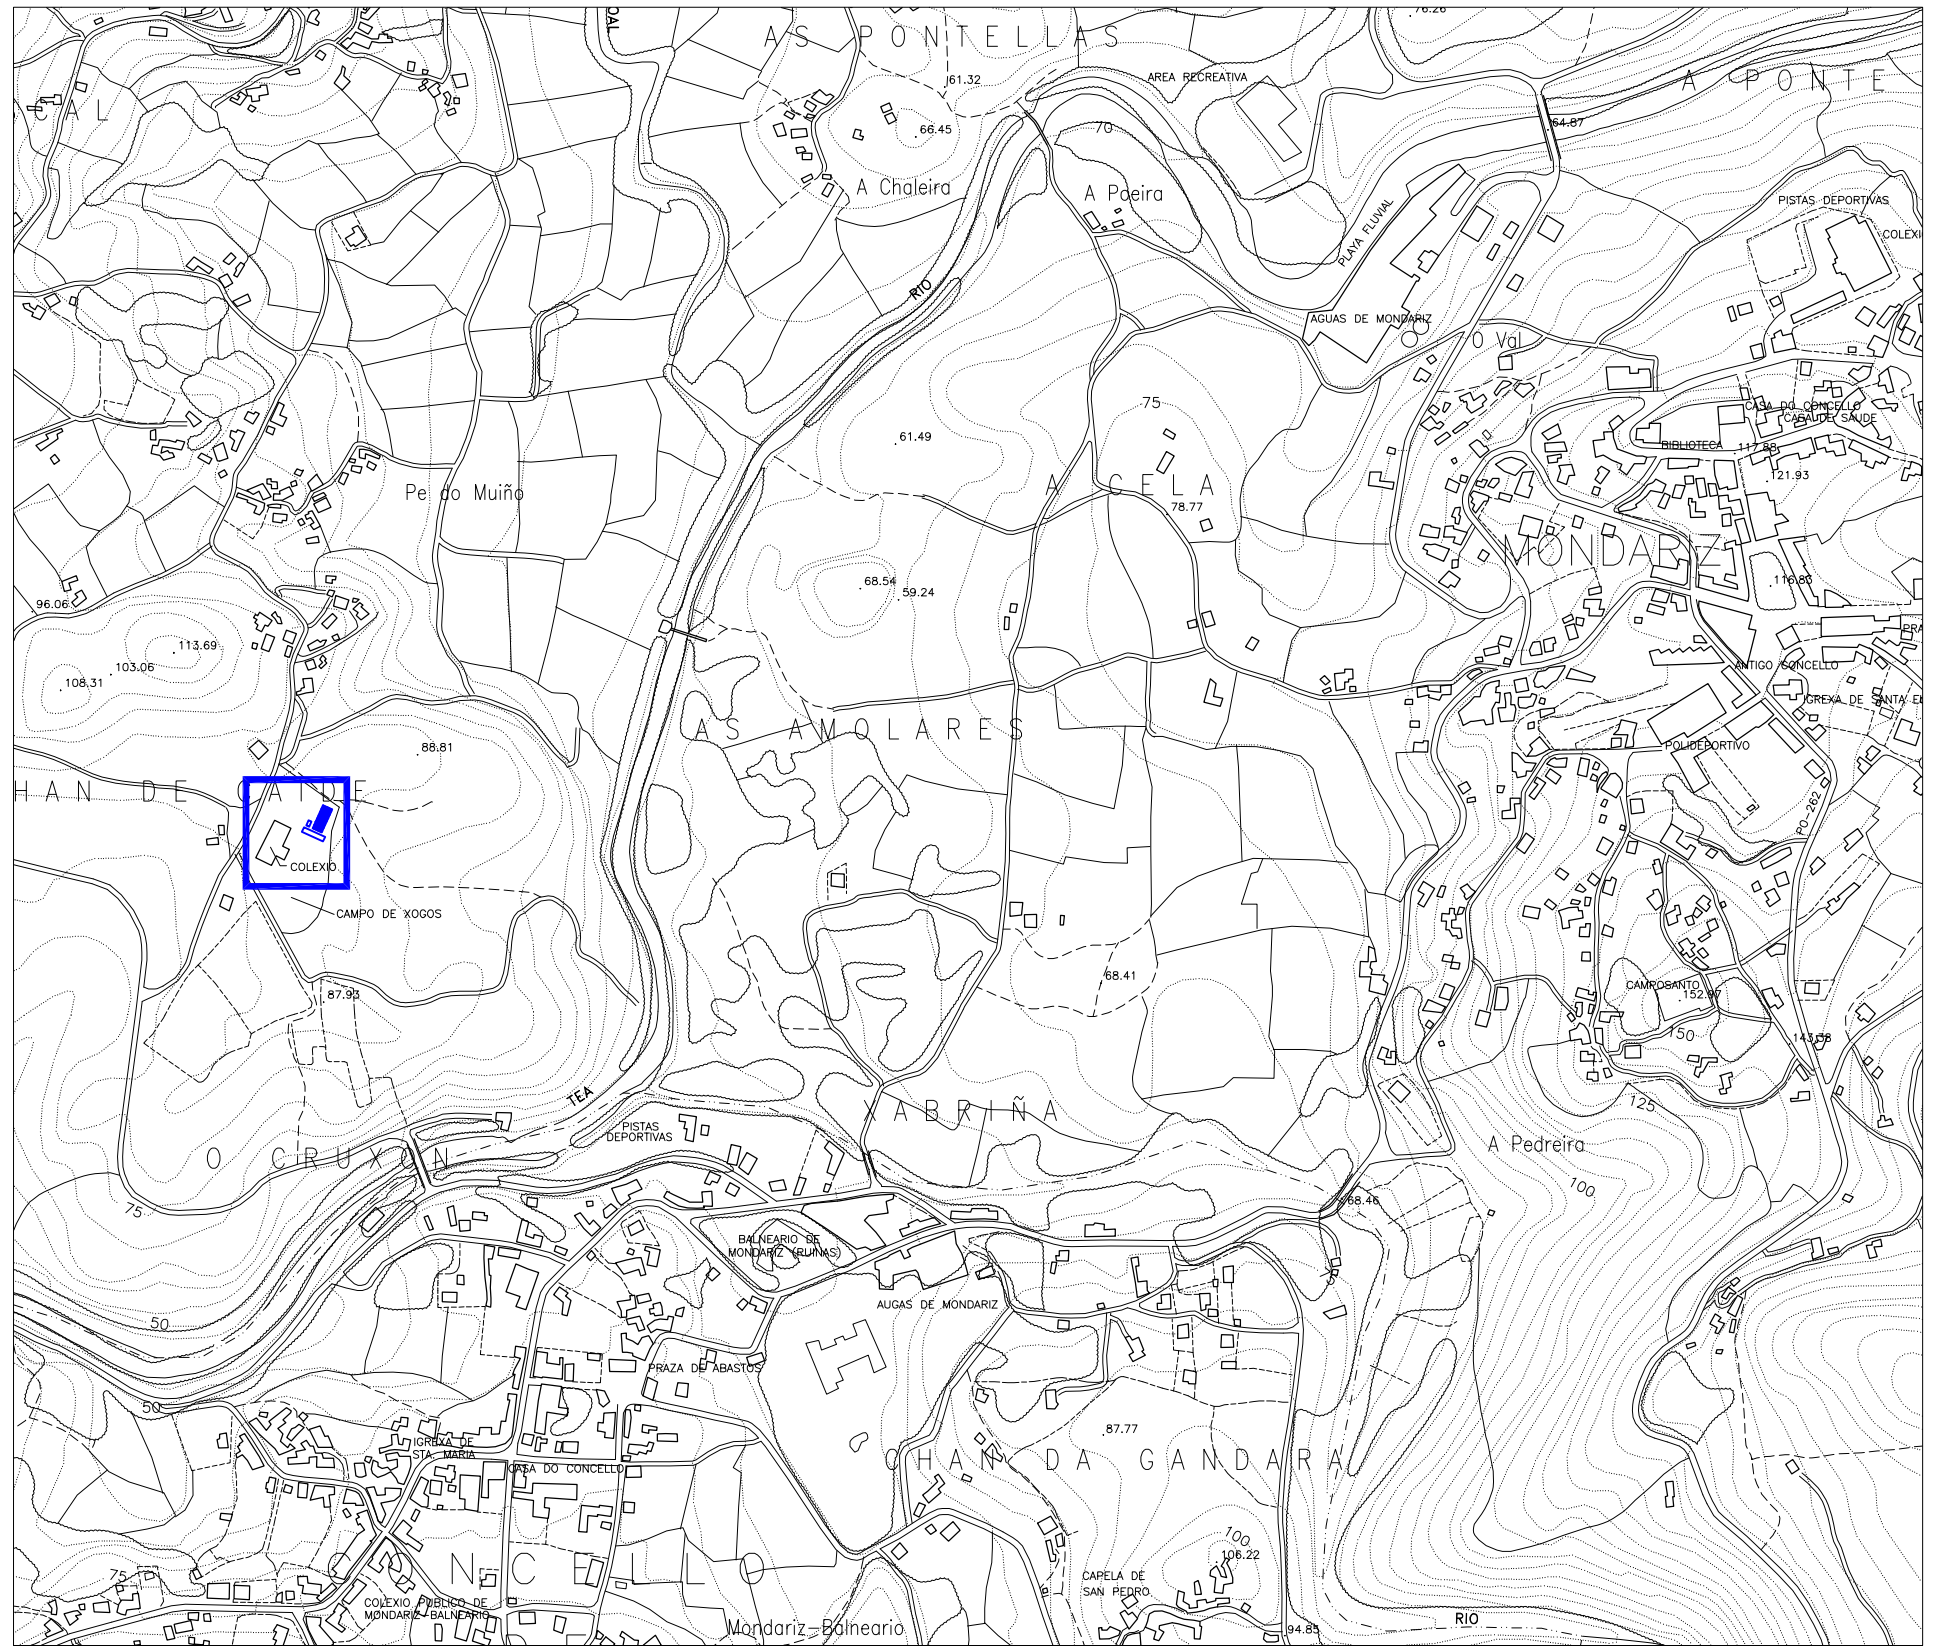

SITUACIÓN

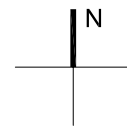

SITUACIÓN 1/7.500

OBRAS DE REMATE DOS VESTIARIOS DA ESCOLA MUNICIPAL DE NATACIÓN

arquitecto **SILA CECILIA MARTÍNEZ ABAL**

situación: PÉ DO MUIÑO, RIOFRÍO - MONDARIZ
 promotor: CONCELLO DE MONDARIZ
 data: agosto 2013



plano: SITUACIÓN
 escala: 1/7.500 e 1/25.000

1.1