


PLANTA DA CUBERTA 1/75

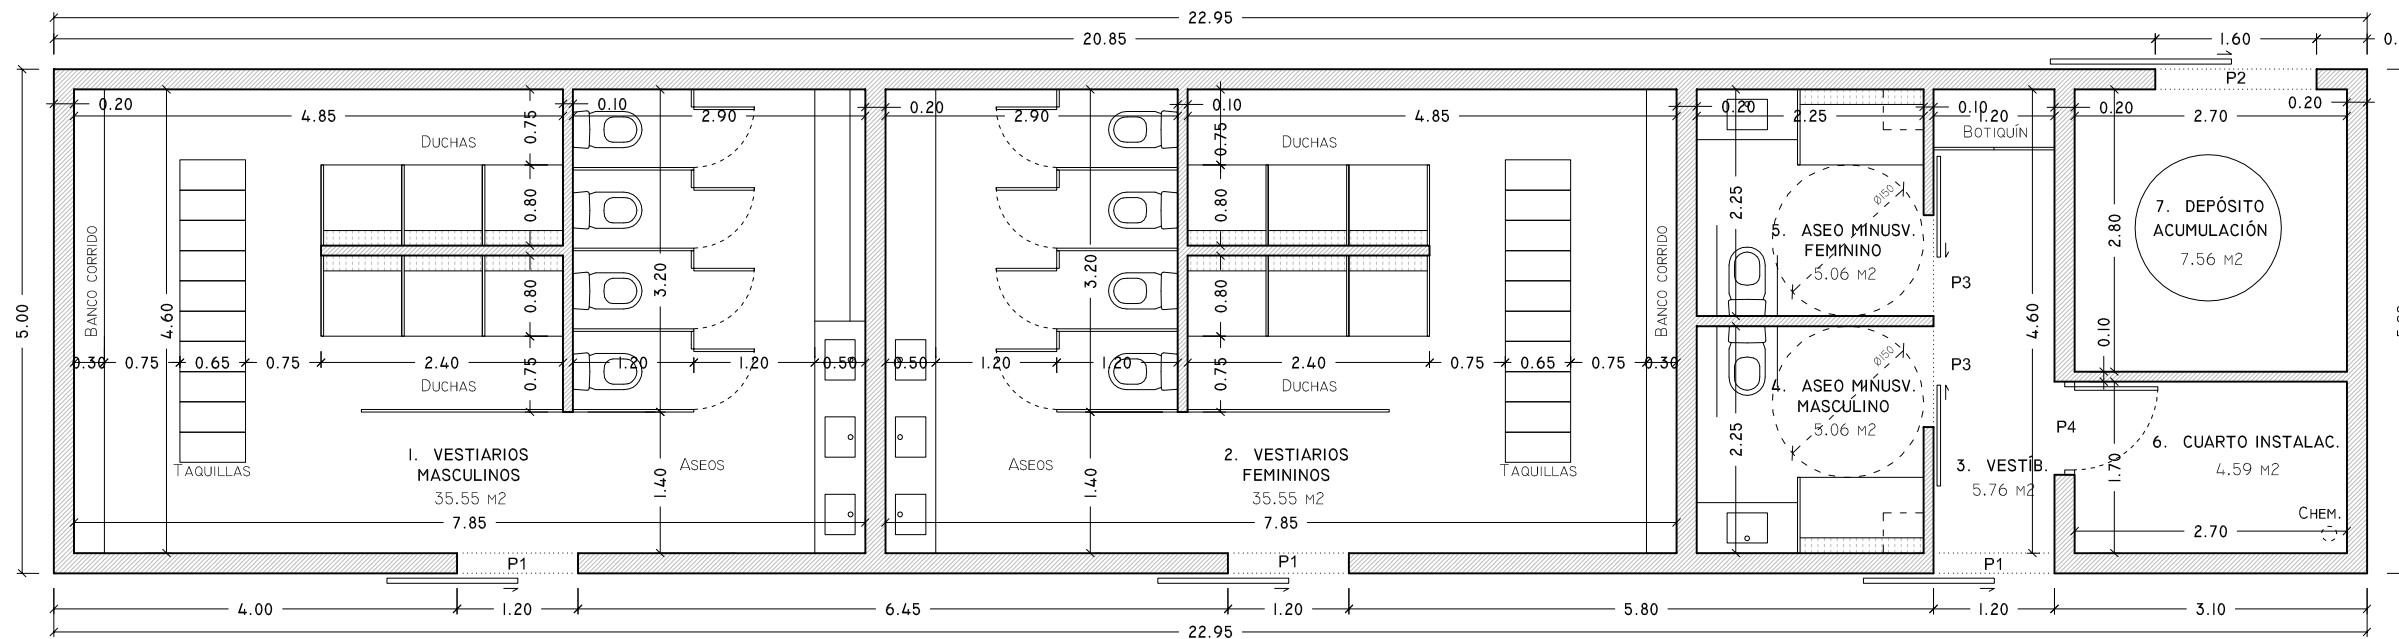

PLANTA DOS VESTIARIOS - COTAS E SUPERFICIES 1/75

CADRO DE SUPERFICIES DOS VESTIARIOS

Nº	NOME	SUP. ÚTIL
1	VESTIARIOS MASCULINOS	35.55 M2
2	VESTIARIOS FEMININOS	35.55 M2
3	VESTÍBULO	5.76 M2
4	ASEO MINUSV. MASCULINO	5.06 M2
5	ASEO MINUSV. FEMININO	5.06 M2
6	CUARTO DE INSTALACIÓN	4.59 M2
7	CUARTO DEPÓSITO ACUMULACIÓN	7.56 M2
SUPERFICIE ÚTIL VESTIARIOS		99.13 M2
SUPERFICIE CONSTRUIDA VESTIARIOS		114.75 M2

OBRAS DE REMATE DOS VESTIARIOS DA ESCOLA MUNICIPAL DE NATACIÓN

arquitecto **SILA CECILIA MARTÍNEZ ABAL**

situación: PÉ DO MUIÑO, RIOFRÍO - MONDARIZ
 promotor: CONCELLO DE MONDARIZ
 data: agosto 2013



plano: ESTADO PROXECTADO - PLANTA E PLANTA DE CUBERTA
 escala: 1/75

2.2