

NOMENCLATURA INSTAL. PROTECCIÓN CONTRA INCENDIOS


SIGNO	DESIGNACIÓN
	LUMINARIA DE EMERGENCIA
	SINALIZACIÓN DE SAÍDA
	EXTINTOR PORTATIL 21A-II3B

NOMENCLATURA INSTAL. DE VENTILACIÓN

SIGNO	DESIGNACIÓN
	CHEMINEA VENTILACIÓN FORZADA
	REIXA DE VENTILACIÓN NATURAL

NOTA: AS PORTAS ESTÁN FORMADAS POR LAMAS HORIZONTAIS QUE PERMITEN A VENTILACIÓN NATURAL AO SEU TRAVÉS.

ESQUEMA DA INSTALACIÓN CONTRA INCENDIOS E VENTILACIÓN 1/75

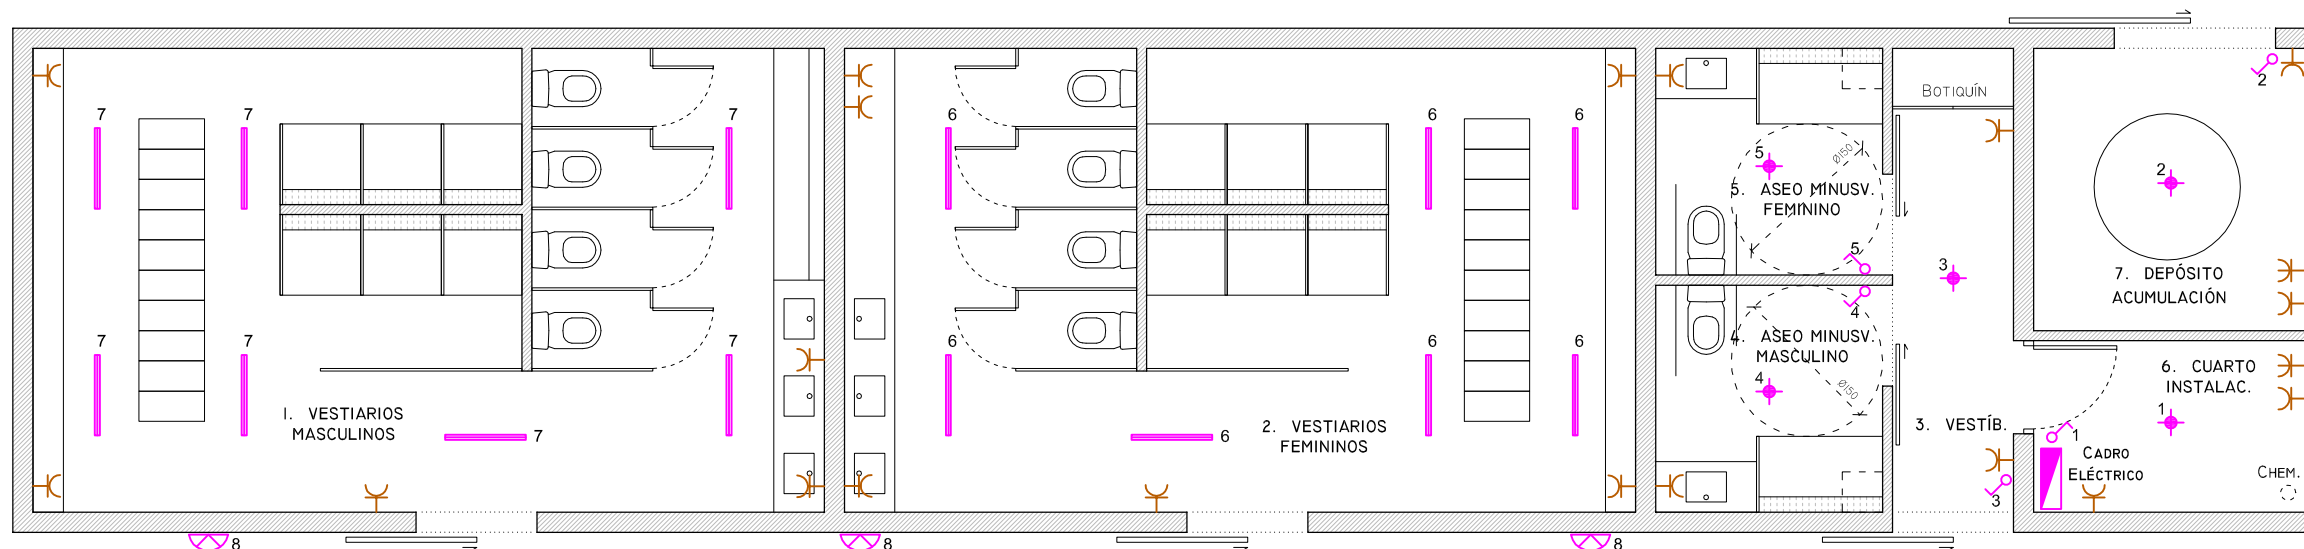

NOMENCLATURA INSTALACIÓN ELÉCTRICA

SIGNO	DESIGNACIÓN
	CADRO ELÉCTRICO
	INTERRUPTOR
	LUMINARIA ESTANCA SUSPENDIDA
	PLAFÓN ESTANCO EXTERIOR
	LUMINARIA ESTANCA FLUORESCENTE
	TOMA DE FORZA 16A
	TOMA DE FORZA 25A

NOTA: A INSTALACIÓN ELÉCTRICA, DE CADROS DE ENERXÍA, ETC., SERÁ COMPATIBILIZADA NA OBRA COA INSTALACIÓN DE AUGAS.

ESQUEMA DA INSTALACIÓN ELÉCTRICA 1/75

OBRAS DE REMATE DOS VESTIARIOS DA ESCOLA MUNICIPAL DE NATACIÓN

arquitecto **SILA CECILIA MARTÍNEZ ABAL**

situación: PÉ DO MUIÑO, RIOFRÍO - MONDARIZ
 promotor: CONCELLO DE MONDARIZ
 data: agosto 2013



plano: ESQUEMA DA INSTALAC. ELÉCTRICA E CONTRA INCENDIOS
 escala: 1/75

4.1