
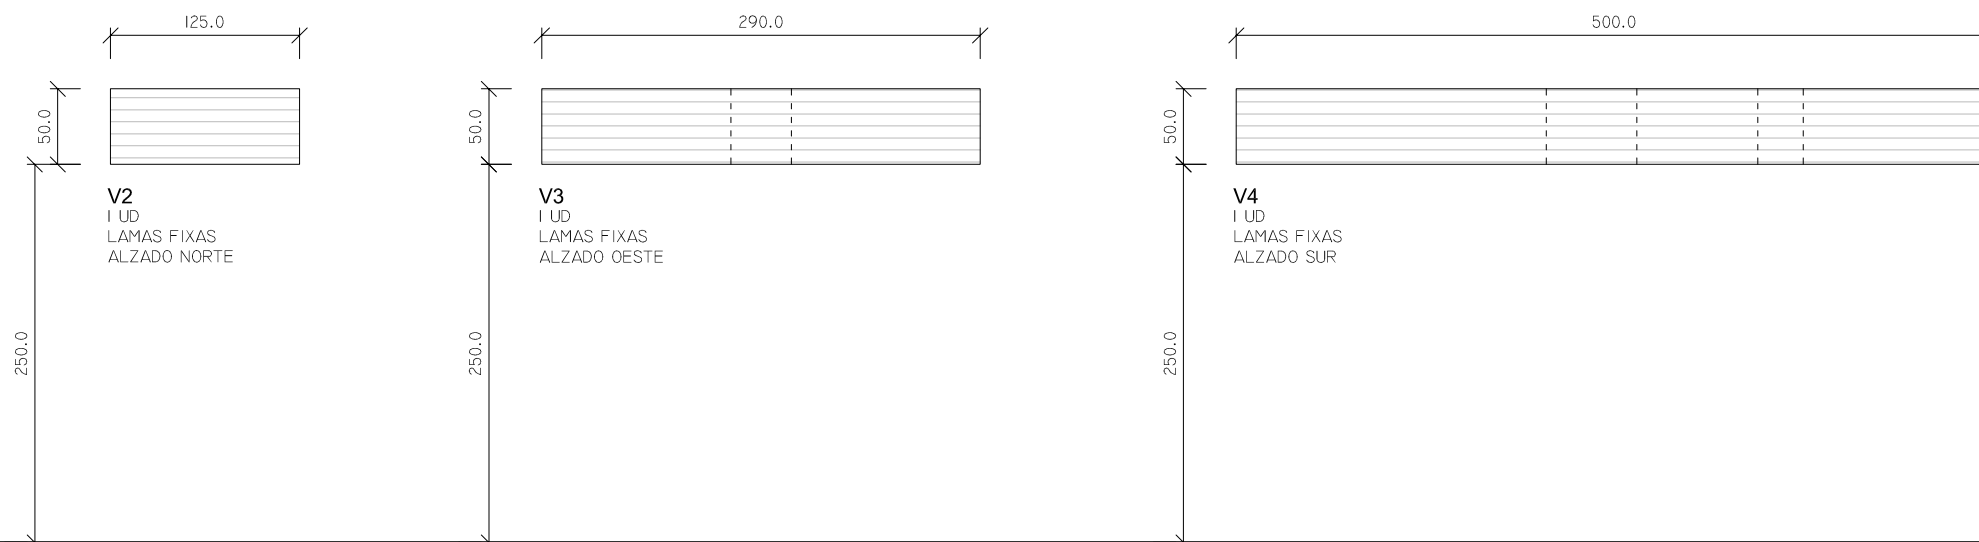
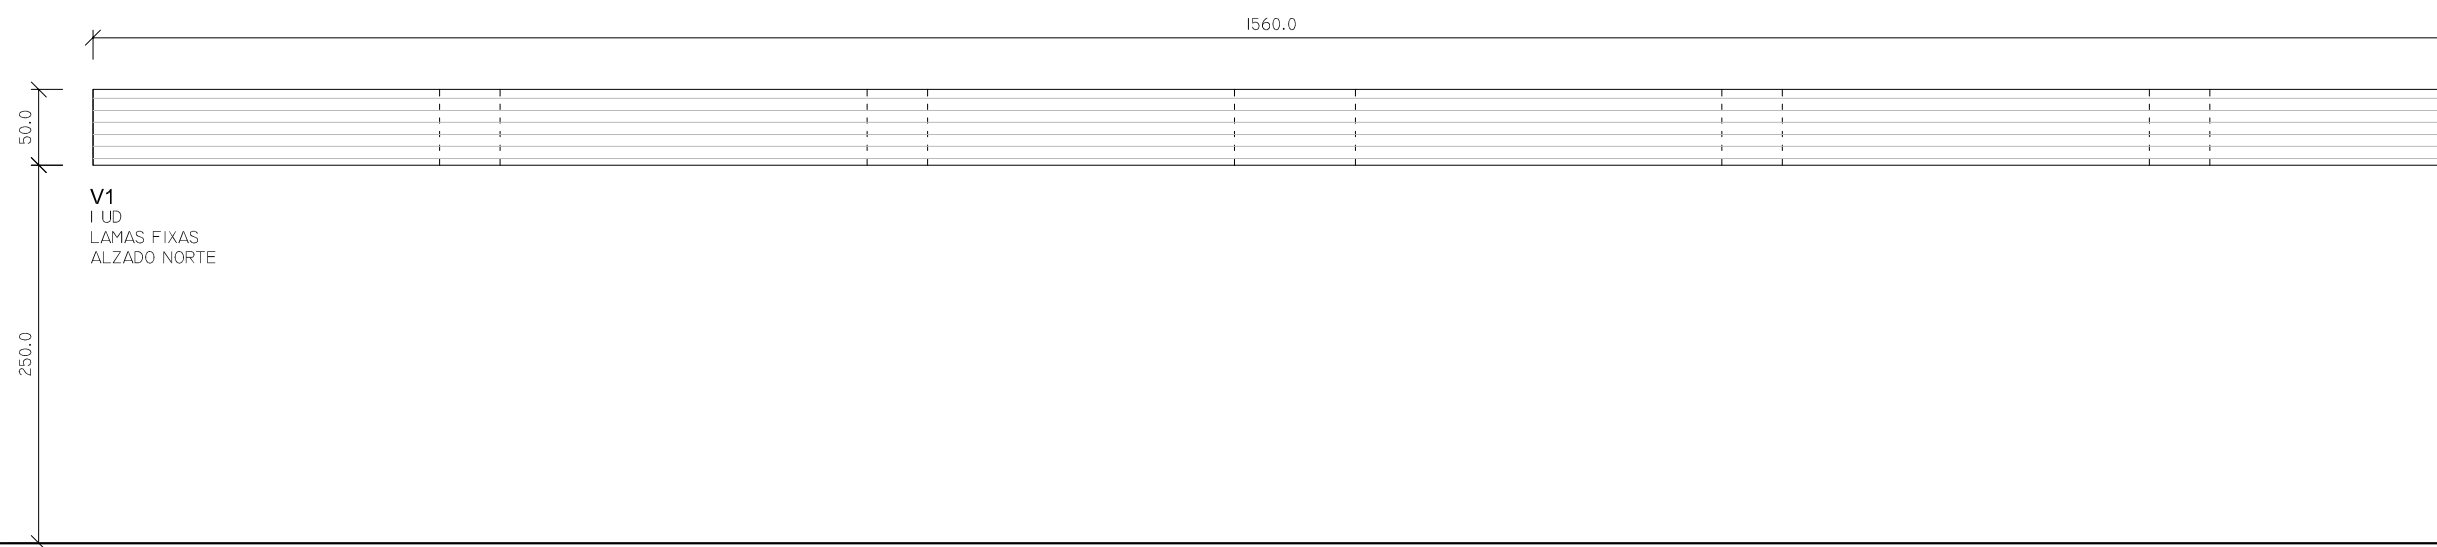


MEMORIA DE CARPINTERÍA 1/50

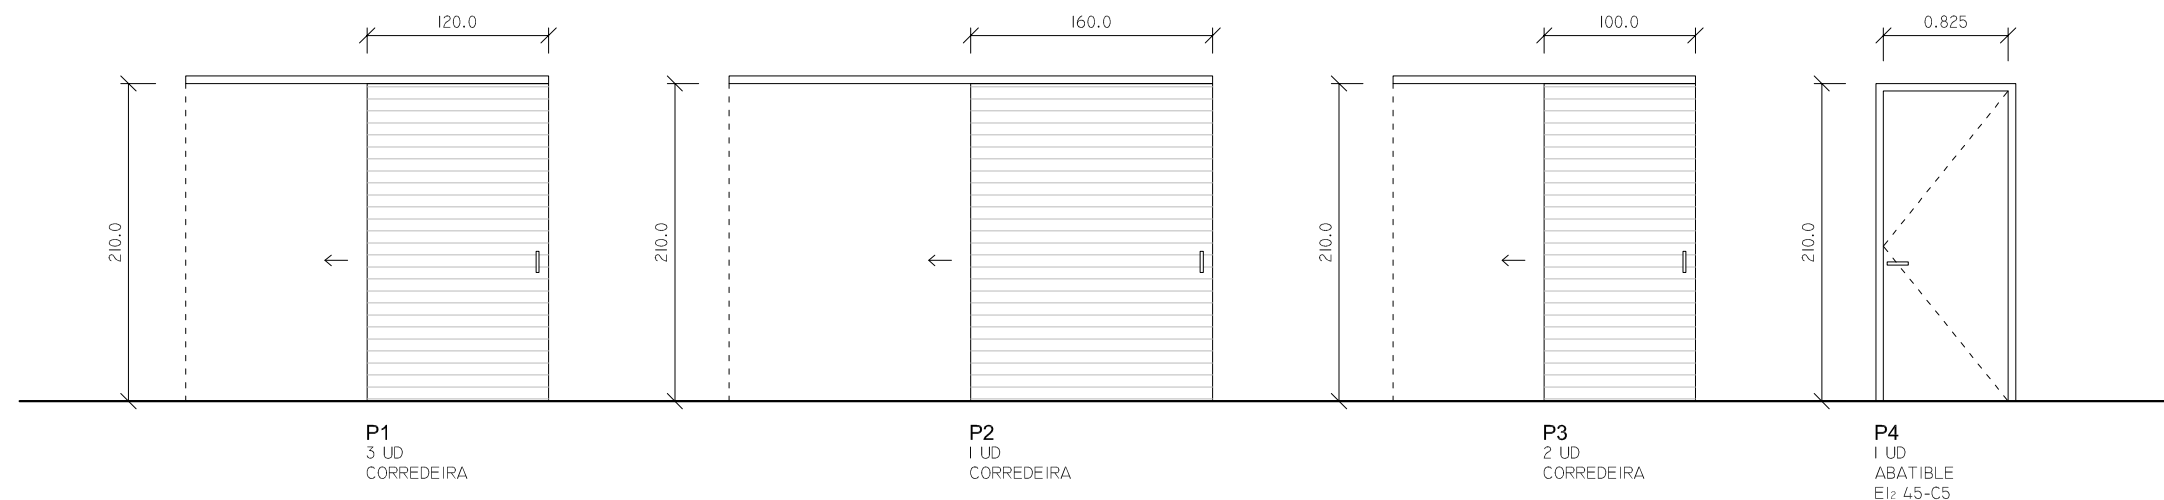

**NOTA IMPORTANTE:**  
A CARPINTERÍA INTERIOR DE CABINAS DE ASEOS, DUCHAS, E A ENCIMERA DOS LAVABOS ESTARÁ CONSTRÚIDA MEDIANTE TABOLEIROS COMPACTOS FENÓLICOS, CON SUBESTRUCTURA DE ALUMINIO ANODIZADO E DE ACEIRO INOXIDABLE. PARA VER O SEU DESPECE SEGUIRANSE OS PLANOS DE PLANTA.  
A ALTURA DAS CABINAS SERÁ 2,10 METROS.

OBRAS DE REMATE DOS VESTIARIOS DA ESCOLA MUNICIPAL DE NATACIÓN

arquitecto **SILA CECILIA MARTÍNEZ ABAL**

situación: PÉ DO MUIÑO, RIOFRÍO - MONDARIZ  
promotor: CONCELLO DE MONDARIZ  
data: agosto 2013



plano: MEMORIA DE CARPINTERÍA  
escala: 1/50