
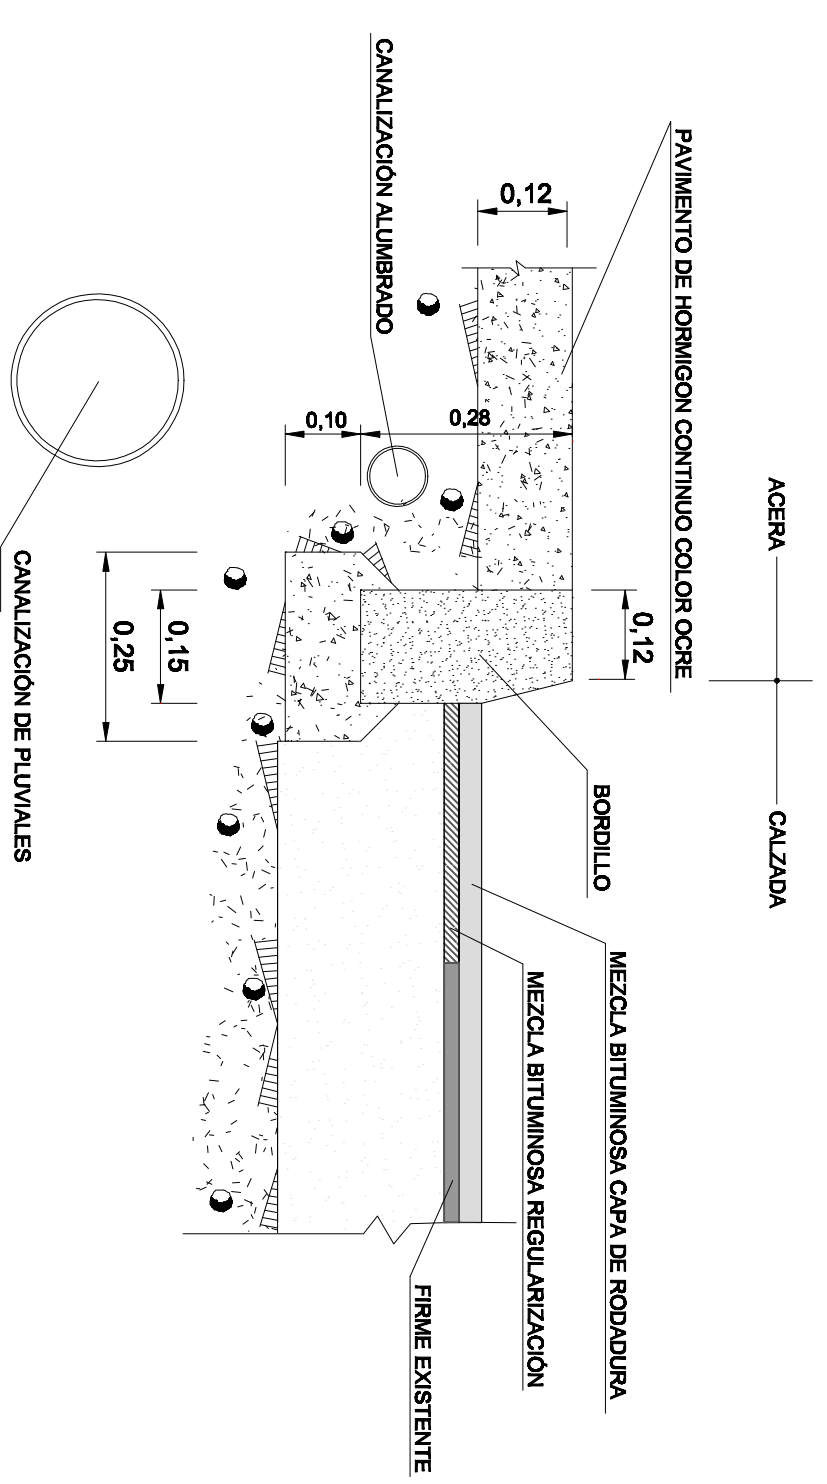


SECCIÓN TIPO E\_1:50

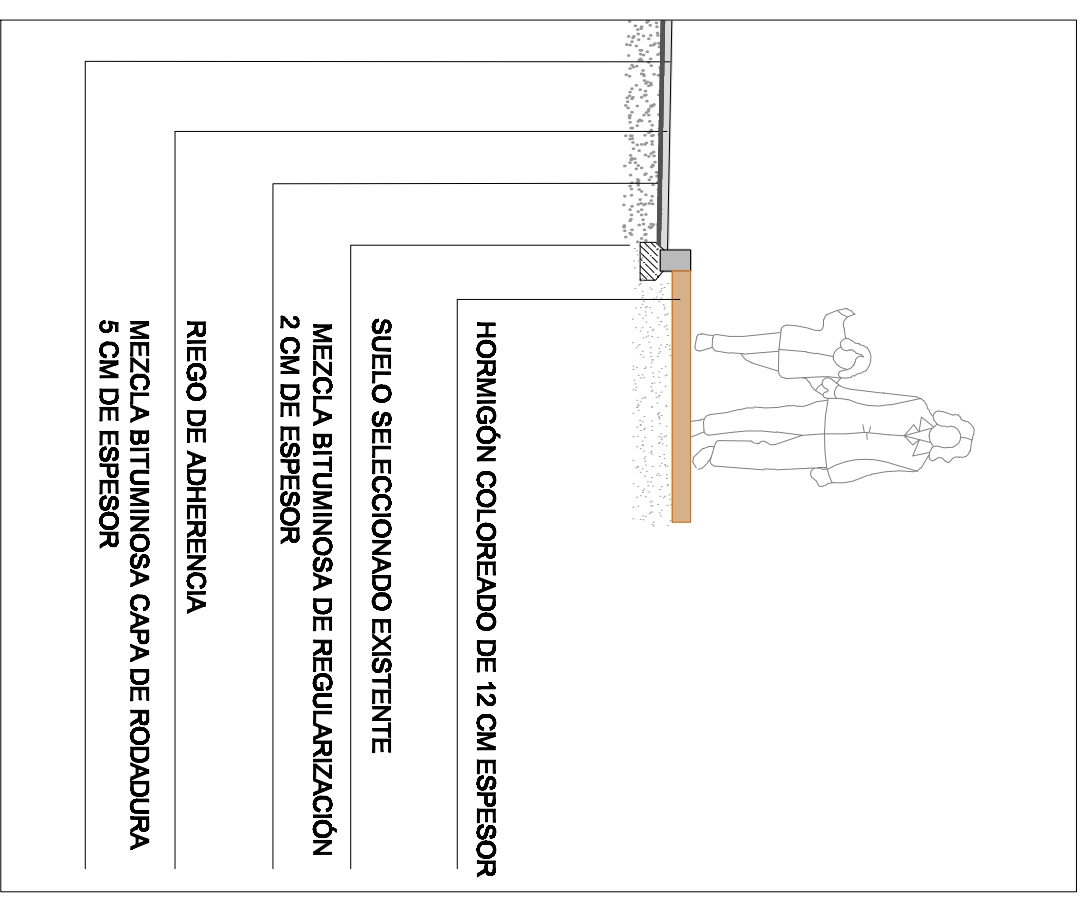

E\_1:10

<p><b>Deputación Pontevedra</b> Infraestructuras</p>	<p>PROYECTO DE <b>ENSANCHE E MELLORA DA SEGURIDADE VIARIA NA E.P. 8501 VALGA-MARTORES P.K. 0+000 A P.K. 1+040 (VALGA)</b></p>	<p>EL INGENIERO AUTOR DEL PROYECTO:</p>	<p>EL DIRECTOR DE INFRAESTRUCTURAS EN FUNCIONES:</p>
	<p>CONVENIO DEPUTACION CONCELLO DE VALGA</p>	<p>FOO.: BELÉN RAMAÍN CAMINO</p>	<p>FOO.: MANUEL GONZÁLEZ JUANATEY</p>
<p>FECHA: JULIO 2014</p>	<p>PLANO DE:</p>	<p>NORTE:</p>	<p>HOJA Nº:</p>
<p>ESCALA: S/N</p>	<p>DETALLES</p>		<p>12</p>