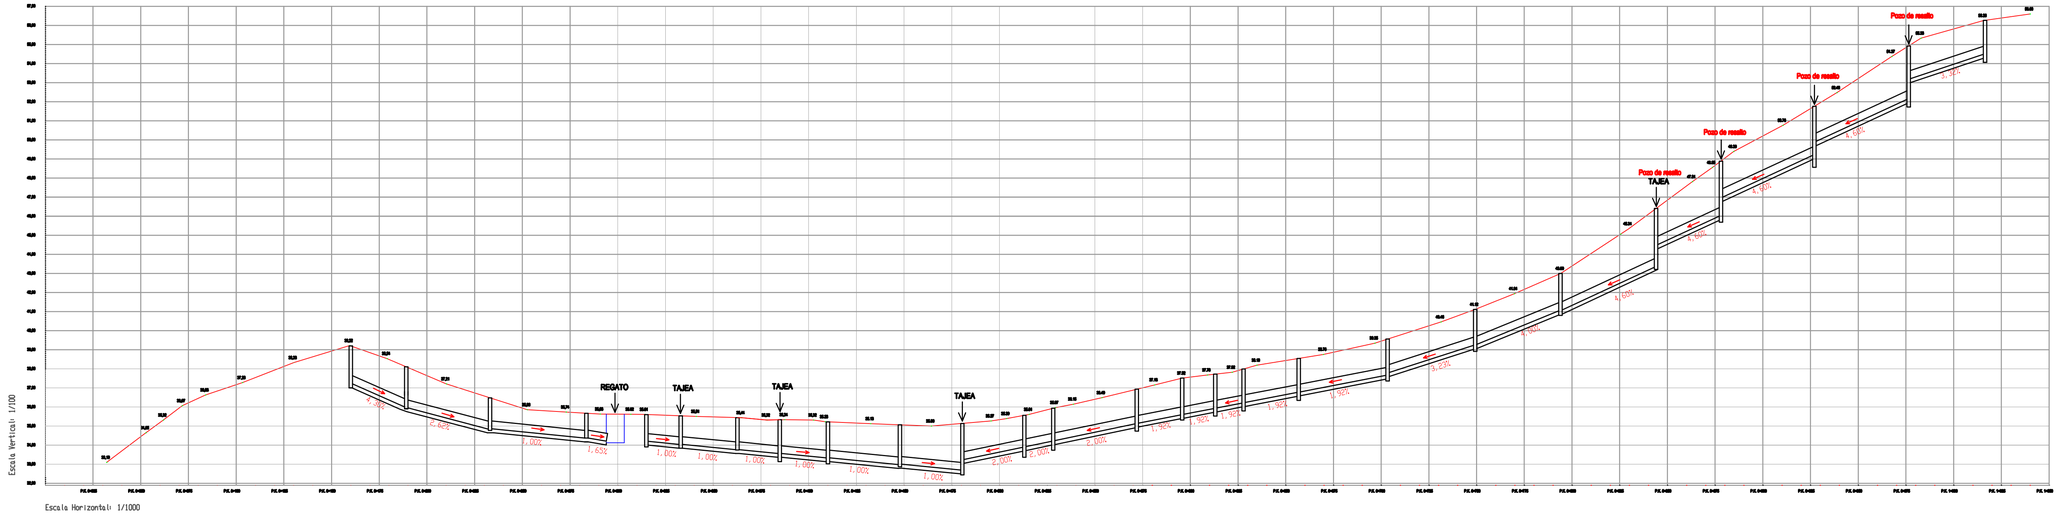

Distancia al origen (m)																							
Distancia (m)	0,00	30,00	73,92	124,38	155,88	173,83	203,60	225,85	251,16	288,85	321,57	354,05	369,19	411,97	435,79	453,10	467,90	496,81	543,35	589,26	634,14	684,09	718,07	767,01	816,43	856,43
Parcial (m)	0,00	30,00	43,92	50,46	31,50	17,95	29,77	22,25	25,31	37,69	32,72	32,48	15,14	42,78	23,82	17,31	14,80	28,91	46,54	45,91	44,88	49,95	33,98	48,94	49,42	40,00
Cotas (m)																										
Terreno (m)	39,82	38,13	36,48	35,67	35,61	35,55	35,44	35,33	35,23	35,07	35,13	35,58	35,92	36,93	37,52	37,80	38,05	38,54	39,42	41,12	43,00	46,57	48,92	51,62	54,85	56,26
Rasante (m)	36,82	35,71	34,78	34,17	33,91	33,85	33,74	33,13	33,03	32,87	32,43	33,38	33,72	34,73	35,32	35,60	35,85	36,34	37,02	38,52	40,80	43,37	45,72	48,42	51,65	54,06
Altura excavación (m)	2,40	2,40	1,70	1,50	1,70	1,70	1,70	2,20	2,20	2,20	2,70	2,20	2,20	2,20	2,20	2,20	2,20	2,20	2,20	2,20	2,20	3,20	3,20	3,20	3,20	2,20

Deputación Pontevedra
Infraestructuras

PROYECTO DE:

PAVIMENTACIÓN Y DOTACIÓN DE SERVICIOS EN LA E.P.8501 VALGA-MARTORES P.K.0+000 AL P.K.1+040 (VALGA)

CONVENIO DEPUTACION CONCELLO DE VALGA

EL INGENIERO AUTOR DEL PROYECTO :

FDO. : BELÉN PAMPÍN CAMINO

EL DIRECTOR DE INFRAESTRUCTURAS EN FUNCIONES :

FDO. : MANUEL GONZÁLEZ JUANATEY

FECHA: JULIO 2014

ESCALAS: 1/1.500

PLANO DE: PERFIL LONGITUDINAL PLUVIALES

NORTE:

HOJA Nº: 11