

RELACION DE BIENES AFECTADOS:

EN EDIFICACIONES:
 VIVIENDA: SUP. AFECTADO:
 TERRAZA: SUP. AFECTADO:
 ACERAS: SUP. AFECTADO:
 RAMPAS: SUP. AFECTADO:
 OTROS: SUP. AFECTADO:
 OTROS: SUP. AFECTADO:

OTROS:
 HÓRREO DE PIEDRA:
 POZO DE AGUA:
 CONTADOR ELÉCTRICO:
 OTROS:

EN MUROS DE CIERRE:

FABRICA DE: Piedra de mamposteo en mal estado
 ML. AFECTADOS: 1,054 m ALTURA: 0,50 m GROSOR: 0,50 m
 FABRICA DE: ALTURA: GROSOR:
 ML. AFECTADOS: ALTURA: GROSOR:

EN ARBOLADO:

Nº DE ARBOLES: TIPO DE ARBOLES:
 Nº DE ARBOLES: TIPO DE ARBOLES:
 Nº DE ARBOLES: TIPO DE ARBOLES:
 VIÑEDO DE: SUP. VIÑEDO:
 Nº DE CEPAS:

PORTALES, MUROS Y BARANDILLAS:

Nº PORTONES: FABRICA DE:
 DIMENSIONES: FABRICA DE:
 Nº PORTONES: FABRICA DE:
 DIMENSIONES: FABRICA DE:
 Nº COLUMNAS: FABRICA DE:
 DIMENSIONES: FABRICA DE:

EN CULTIVO Y HUERTAS:

CULTIVO: SUP. AFECTADA:
 CULTIVO: SUP. AFECTADA:
 CULTIVO: SUP. AFECTADA:
OBSERVACIONES:

DAITOS DE LA PROPIEDAD

NOMBRE: José Castro Antón
 DIRECCIÓN POSTAL:
 PROVINCIA: Pontevedra

AYUNTAMIENTO: A Carboza

DNI: 35761516 - N
 Nº DE TELÉFONO:
 SUP. AFECTADA: 45,16 m²

REPORTAJE FOTOGRAFICO




Deputación
Pontevedra
 Infraestructuras

ESCALA: 1/200:



Tipo de suelo según el planeamiento:

Suelo de Núcleo Rural

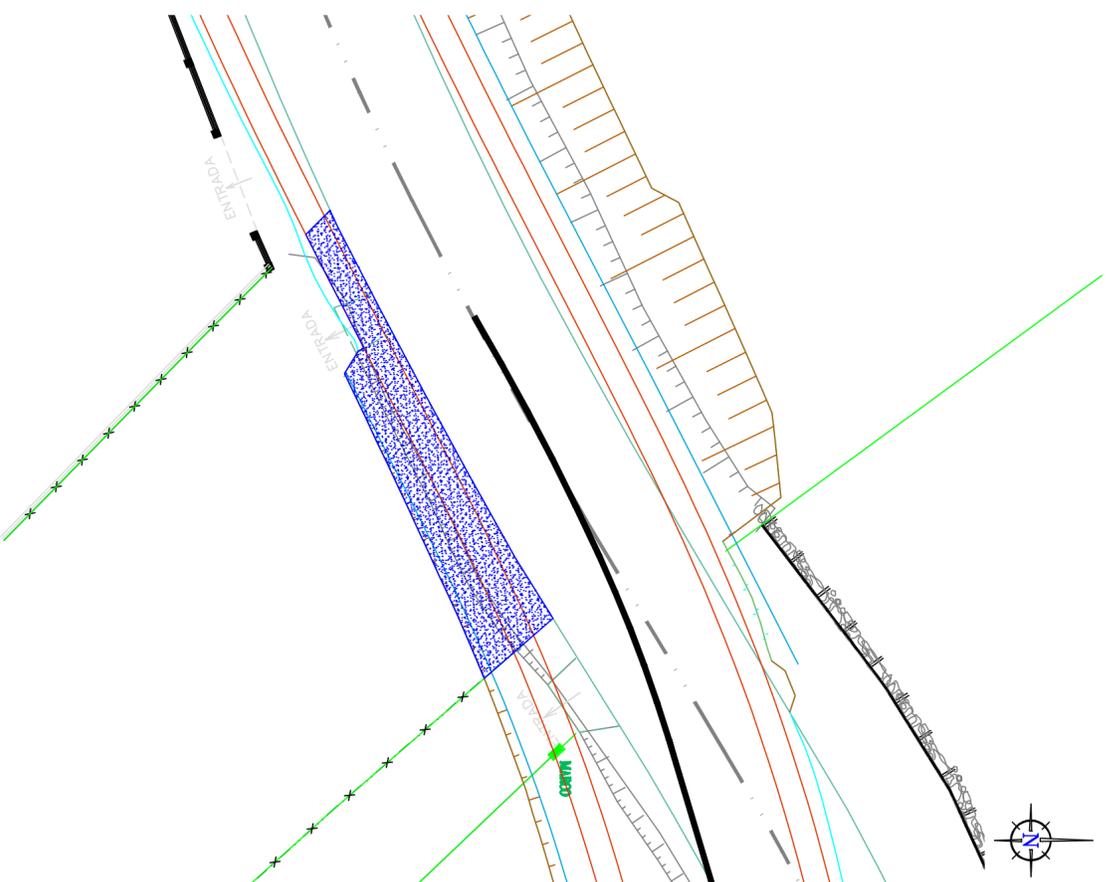

PLANO-FICHA PARA LA EXPROPIACIÓN MARCADA EN EL PROYECTO DE
PUENTE RÍO DEVA - ROTONDA ENLACE E.P. 5002 - E.P. 5102
PONTE DAS ACHAS - ACHAS - A CANIÑA

Ingeniero Autor del Proyecto:

Director de Infraestructuras en Funciones:

Plano Nº:

3

P.K.:

Fecha: Octubre, 2013

Belén Pampín Camino

Manuel González Juantey