

RELACION DE BIENES AFECTADOS:

EN EDIFICACIONES:
 VIVIENDA: SUP. AFECTADO:
 TERRAZA: SUP. AFECTADO:
 ACERAS: SUP. AFECTADO:
 RAMPAS: SUP. AFECTADO:
 OTROS: SUP. AFECTADO:
 OTROS: SUP. AFECTADO:

OTROS:
 HÓRREO DE PIEDRA:
 POZO DE AGUA:
 CONTADOR ELÉCTRICO:
 OTROS:

EN MUROS DE CIERRE:
 FABRICA DE: ALTURA: GROSOR:
 M.L. AFECTADOS: ALTURA: GROSOR:
 FABRICA DE: ALTURA: GROSOR:
 M.L. AFECTADOS: ALTURA: GROSOR:

EN ARBOLADO:
 Nº DE ARBOLES: TIPO DE ARBOLES:
 Nº DE ARBOLES: TIPO DE ARBOLES:
 Nº DE ARBOLES: TIPO DE ARBOLES:
 VIÑEDO DE: SUP. VIÑEDO:
 Nº DE CEPAS:

PORTALES, MUROS Y BARANDILLAS:
 Nº PORTONES: FABRICA DE:
 DIMENSIONES: FABRICA DE:
 Nº PORTONES: FABRICA DE:
 DIMENSIONES: FABRICA DE:
 Nº COLUMNAS: FABRICA DE:
 DIMENSIONES: FABRICA DE:
 Nº COLUMNAS: FABRICA DE:
 DIMENSIONES:

EN CULTIVO Y HUERTAS:
 CULTIVO: SUP. AFECTADA:
 CULTIVO: SUP. AFECTADA:
 CULTIVO: SUP. AFECTADA:
OBSERVACIONES:



DATOS DE LA PROPIEDAD

NOMBRE: **José Ribeiro Anton**
 DIRECCION POSTAL:
 PROVINCIA: **Pontevedra**

AYUNTAMIENTO: **A Carbo**

DNI:
 Nº DE TELEFONO:
 SUP. AFECTADA: **110,18 m²**

REPORTAJE FOTOGRAFICO

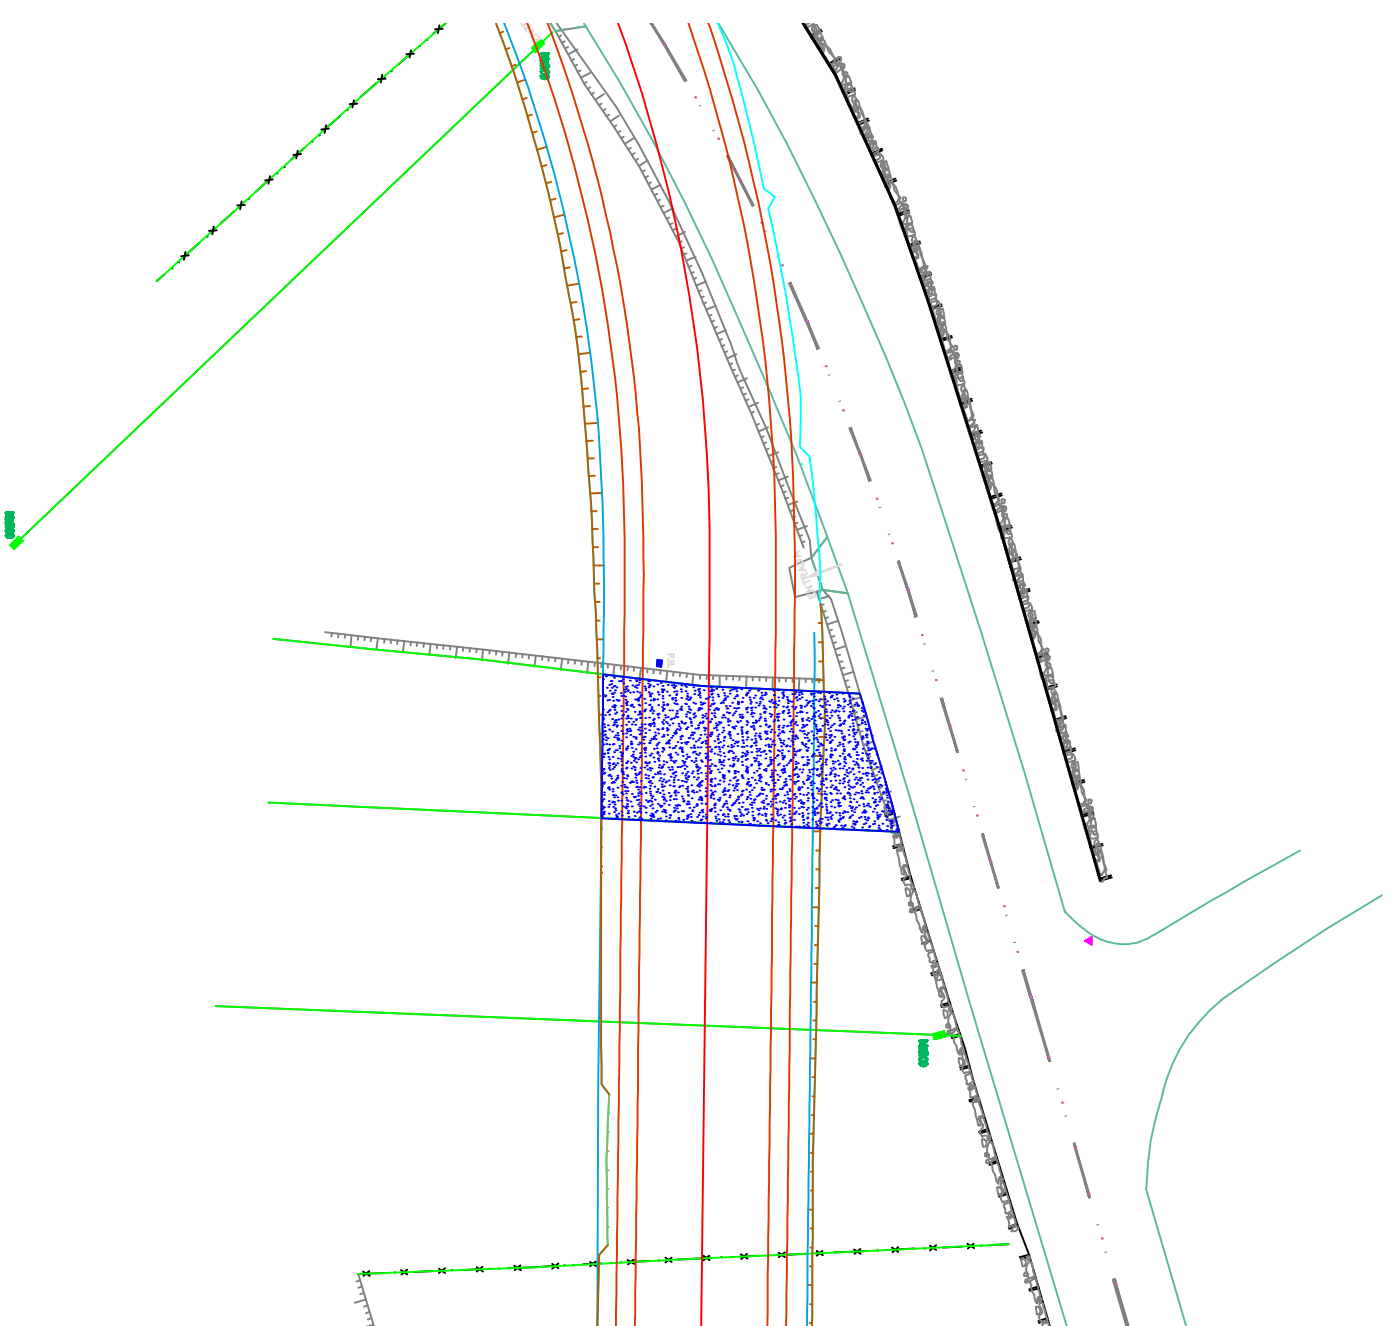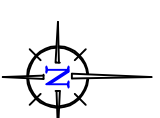

PLANO-FICHA PARA LA EXPROPIACION MARCADA EN EL PROYECTO DE

PUENTE RIO DEVA - ROTONDA ENLACE E.P. 5002 - E.P. 5102

PONTE DAS ACHAS - ACHAS - A CANIZA

Ingeniero Autor del Proyecto:

Director de Infraestructuras en Funciones:

Plano Nº:

P.K.:

Belén Pampín Carriño

Manuel González Juantley

Fecha:

Octubre, 2013

Belén Pampín Carriño

Manuel González Juantley



Deputación
Pontevedra
Infraestructuras

ESCALA: 1/400:



Tipo de suelo según el planeamiento:

Suelo de Núcleo Rural