

RELACION DE BIENES AFECTADOS:

EN EDIFICACIONES:
 VIVIENDA: SUP. AFECTADO:
 TERRAZA: SUP. AFECTADO:
 ACERAS: SUP. AFECTADO:
 RAMPAS: SUP. AFECTADO:
 OTROS: SUP. AFECTADO:
 OTROS: SUP. AFECTADO:

OTROS:
 HÓRREO DE PIEDRA:
 POZO DE AGUA:
 CONTADOR ELÉCTRICO:
 OTROS:

EN MUROS DE CIERRE:
 FABRICA DE: *pedra de mampostada* ALTURA: 1.00 m GROSOR: 0.60 m
 M.L. AFECTADOS: 1.34 m
 FABRICA DE: ALTURA: GROSOR:
 M.L. AFECTADOS: ALTURA: GROSOR:

EN ARBOLADO:
 Nº DE ARBOLES: TIPO DE ARBOLES:
 Nº DE ARBOLES: TIPO DE ARBOLES:
 Nº DE ARBOLES: TIPO DE ARBOLES:
 VIÑEDO DE: SUP. VIÑEDO:
 Nº DE CEPAS:

PORTALES, MUROS Y BARANDILLAS:
 Nº PORTONES: FABRICA DE:
 DIMENSIONES: FABRICA DE:
 Nº PORTONES: FABRICA DE:
 DIMENSIONES: FABRICA DE:
 Nº COLUMNAS: FABRICA DE:
 DIMENSIONES: FABRICA DE:
 Nº COLUMNAS: FABRICA DE:
 DIMENSIONES:

EN CULTIVO Y HUERTAS:
 CULTIVO: SUP. AFECTADA:
 CULTIVO: SUP. AFECTADA:
 CULTIVO: SUP. AFECTADA:
OBSERVACIONES:



DATOS DE LA PROPIEDAD

NOMBRE: *Dolores Castro Antón*
 DIRECCIÓN POSTAL:
 PROVINCIA: *Pontevedra*

AYUNTAMIENTO: *A Carballa*

DNI: *7.691.5441 - Z*
 Nº DE TELÉFONO:
 SUP. AFECTADA: *189.19 m²*

REPORTAJE FOTOGRAFICO

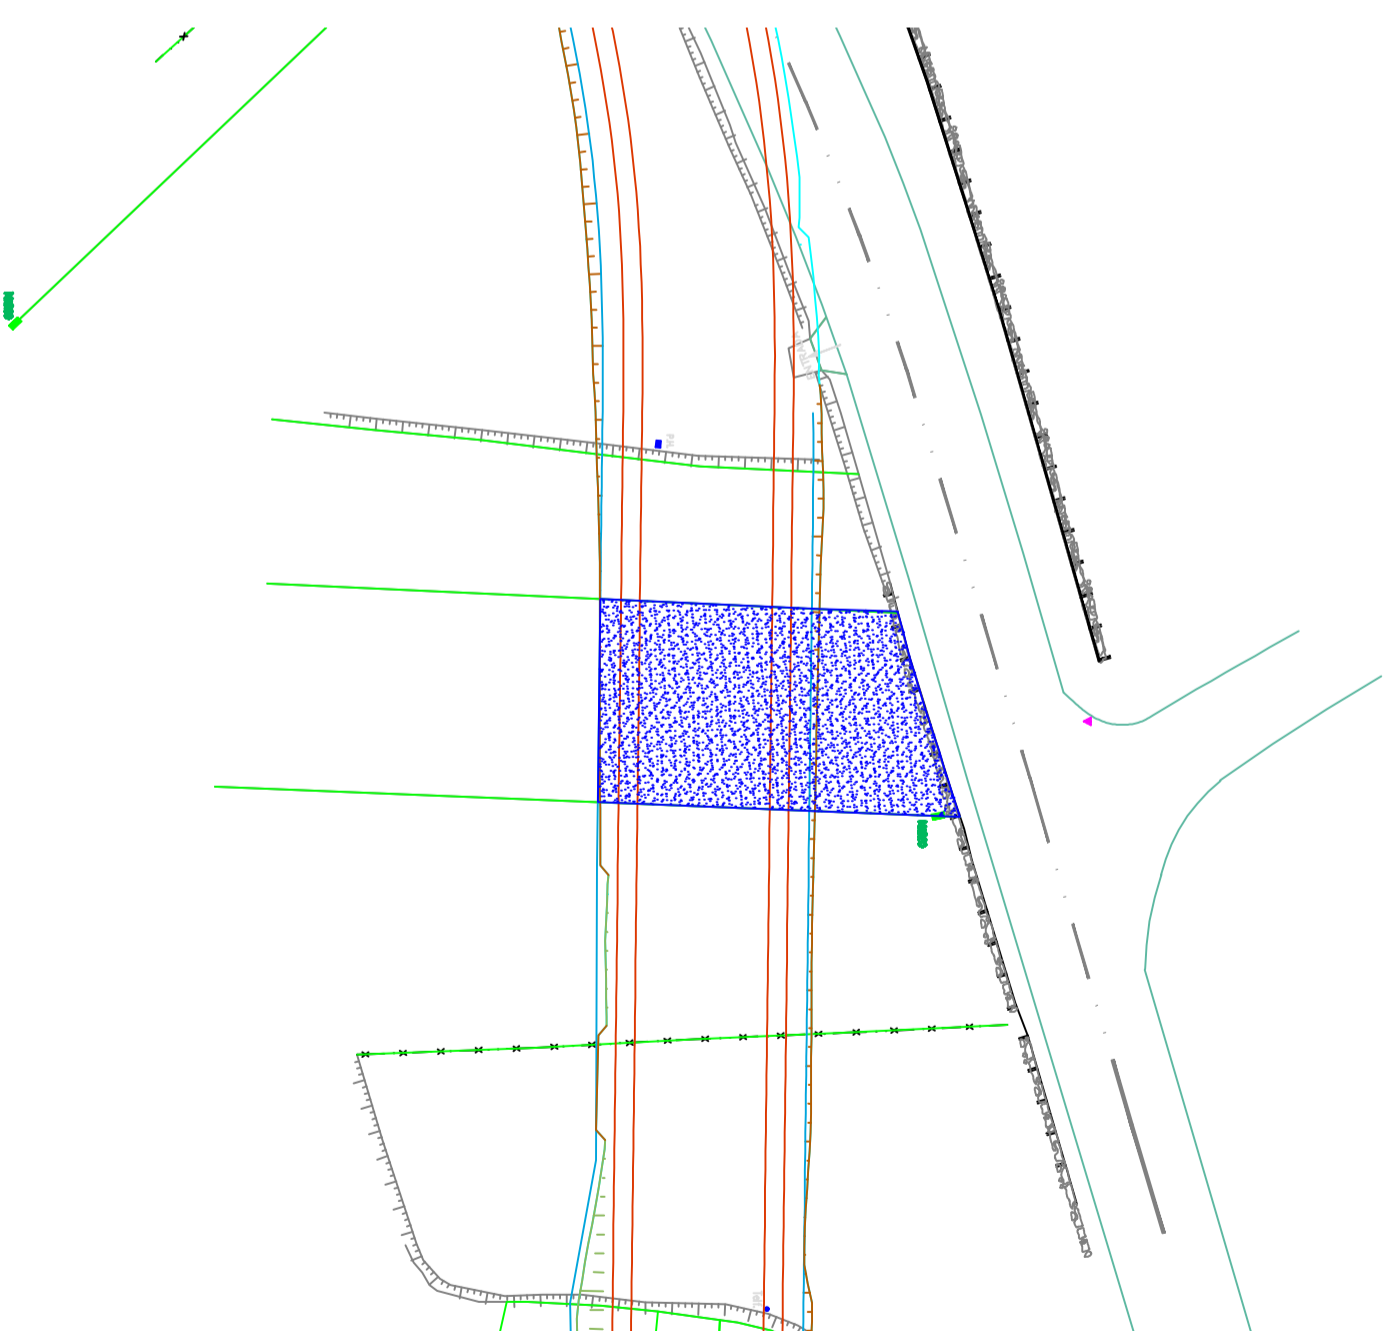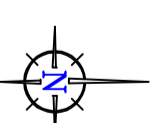

ESCALA: 1/400:



Tipo de suelo según el planeamiento:

Suelo de Núcleo Rural



Deputación
Pontevedra
 Infraestructuras

PLANO-FICHA PARA LA EXPROPIACIÓN MARCADA EN EL PROYECTO DE

PUENTE RÍO DEVA - ROTONDA ENLACE E.P. 5002 - E.P. 5102

PONTE DAS ACHAS - ACHAS - A CANIÑA

Ingeniero Autor del Proyecto:

Director de Infraestructuras en Funciones:

Plano Nº:

P.K.:

Belén Pampín Carriño

Manuel González Juantley

Fecha:

Octubre, 2013