

**RELACION DE BIENES AFECTADOS:**

**EN EDIFICACIONES:**  
 VIVIENDA: SUP. AFECTADO:  
 TERRAZA: SUP. AFECTADO:  
 ACERAS: SUP. AFECTADO:  
 RAMPAS: SUP. AFECTADO:  
 OTROS: SUP. AFECTADO:  
 OTROS: SUP. AFECTADO:

**OTROS:**  
 HÓRREO DE PIEDRA:  
 POZÓ DE AGUA:  
 CONTADOR ELÉCTRICO:  
 OTROS:

**EN MUROS DE CIERRE:**

FABRICA DE: **pedra de mampostada** ALTURA: **1.00 m** GROSOR: **0.60 m**  
 M.L. AFECTADOS: **1.56 m**

FABRICA DE: ALTURA: GROSOR:  
 M.L. AFECTADOS: ALTURA: GROSOR:

**PORTALES, MUROS Y BARANDILLAS:**

Nº PORTONES: FABRICA DE:  
 DIMENSIONES: FABRICA DE:  
 Nº PORTONES: FABRICA DE:  
 DIMENSIONES: FABRICA DE:  
 Nº COLUMNAS: FABRICA DE:  
 DIMENSIONES: FABRICA DE:

**EN CULTIVO Y HUERTAS:**

Nº DE ARBOLES: TIPO DE ARBOLES:  
 Nº DE ARBOLES: TIPO DE ARBOLES:  
 Nº DE ARBOLES: TIPO DE ARBOLES:  
 VIÑEDO DE: SUP. VIÑEDO:  
 Nº DE CEPAS:

CULTIVO: SUP. AFECTADA:  
 CULTIVO: SUP. AFECTADA:  
 CULTIVO: SUP. AFECTADA:  
**OBSERVACIONES:**



**DATOS DE LA PROPIEDAD**

NOMBRE: **José Castro Ayvax**  
 DIRECCIÓN POSTAL:  
 PROVINCIA: **Pontevedra**

AYUNTAMIENTO: **A Carbo**

DNI: **35785376 - K**  
 Nº DE TELÉFONO:  
 SUP. AFECTADA: **280,76 m²**

**REPORTAJE FOTOGRAFICO**

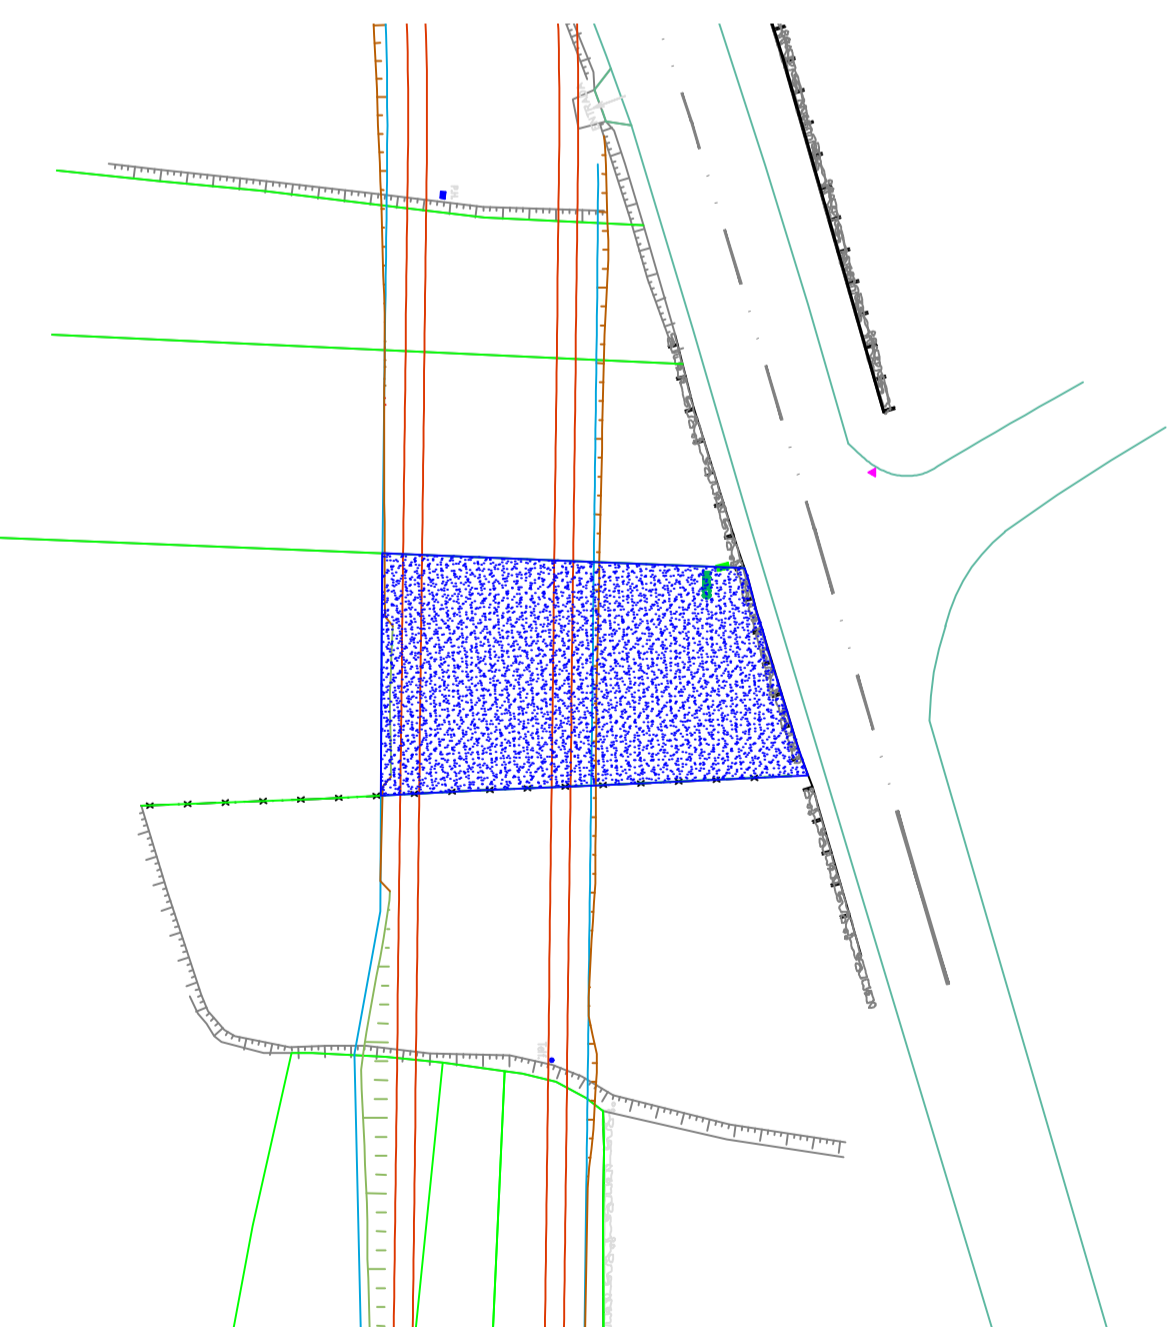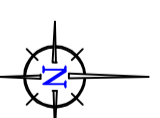

**PLANO-FICHA PARA LA EXPROPIACIÓN MARCADA EN EL PROYECTO DE**

**PUENTE RÍO DEVA - ROTONDA ENLACE E.P. 5002 - E.P. 5102**

**PONTE DAS ACHAS - ACHAS - A CANIÑA**

Ingeniero Autor del Proyecto:

Director de Infraestructuras en Funciones:

Plano Nº:

**8**

P.K.:

Fecha:

**Octubre, 2013**

**Belén Pampín Camino**

**Manuel González Juantey**



**Deputación**  
**Pontevedra**  
 Infraestructuras

ESCALA: 1/400:



Tipo de suelo según el planeamiento:

**Suelo de Núcleo Rural**