

RELACIÓN DE BIENES AFECTADOS:

EN EDIFICACIONES:
 VIVIENDA: SUP. AFECTADO:
 TERRAZA: SUP. AFECTADO:
 ACERAS: SUP. AFECTADO:
 RAMPAS: SUP. AFECTADO:
 OTROS: SUP. AFECTADO:
 OTROS: SUP. AFECTADO:

OTROS:
 HÓRREO DE PIEDRA:
 POZO DE AGUA:
 CONTADOR ELÉCTRICO:
 OTROS: **cable de espino de 11,39 m**

EN MUROS DE CIERRE:
 FABRICA DE: ALTURA: GROSOR:
 M.L. AFECTADOS: ALTURA: GROSOR:
 FABRICA DE: ALTURA: GROSOR:
 M.L. AFECTADOS: ALTURA: GROSOR:

EN ARBOLADO:
 Nº DE ARBOLES: TIPO DE ARBOLES:
 Nº DE ARBOLES: TIPO DE ARBOLES:
 Nº DE ARBOLES: TIPO DE ARBOLES:
 VIÑEDO DE: SUP. VIÑEDO:
 Nº DE CEPAS:

PORTALES, MUROS Y BARANDILLAS:
 Nº PORTONES: FABRICA DE:
 DIMENSIONES: FABRICA DE:
 Nº PORTONES: FABRICA DE:
 DIMENSIONES: FABRICA DE:
 Nº COLUMNAS: **4 Uds.** FABRICA DE: **Madera**
 DIMENSIONES: **1,50 x 0,10 Ø** FABRICA DE:
 DIMENSIONES:


EN CULTIVO Y HUERTAS:
 CULTIVO: SUP. AFECTADA:
 CULTIVO: SUP. AFECTADA:
 CULTIVO: SUP. AFECTADA:

OBSERVACIONES:

DATOS DE LA PROPIEDAD

NOMBRE: **María González Rivero** DNI:
 DIRECCIÓN POSTAL: Nº DE TELÉFONO:
 PROVINCIA: **Pontevedra** AYUNTAMIENTO: **A Carballa** SUP. AFECTADA: **172,74 m²**

REPORTAJE FOTOGRAFICO

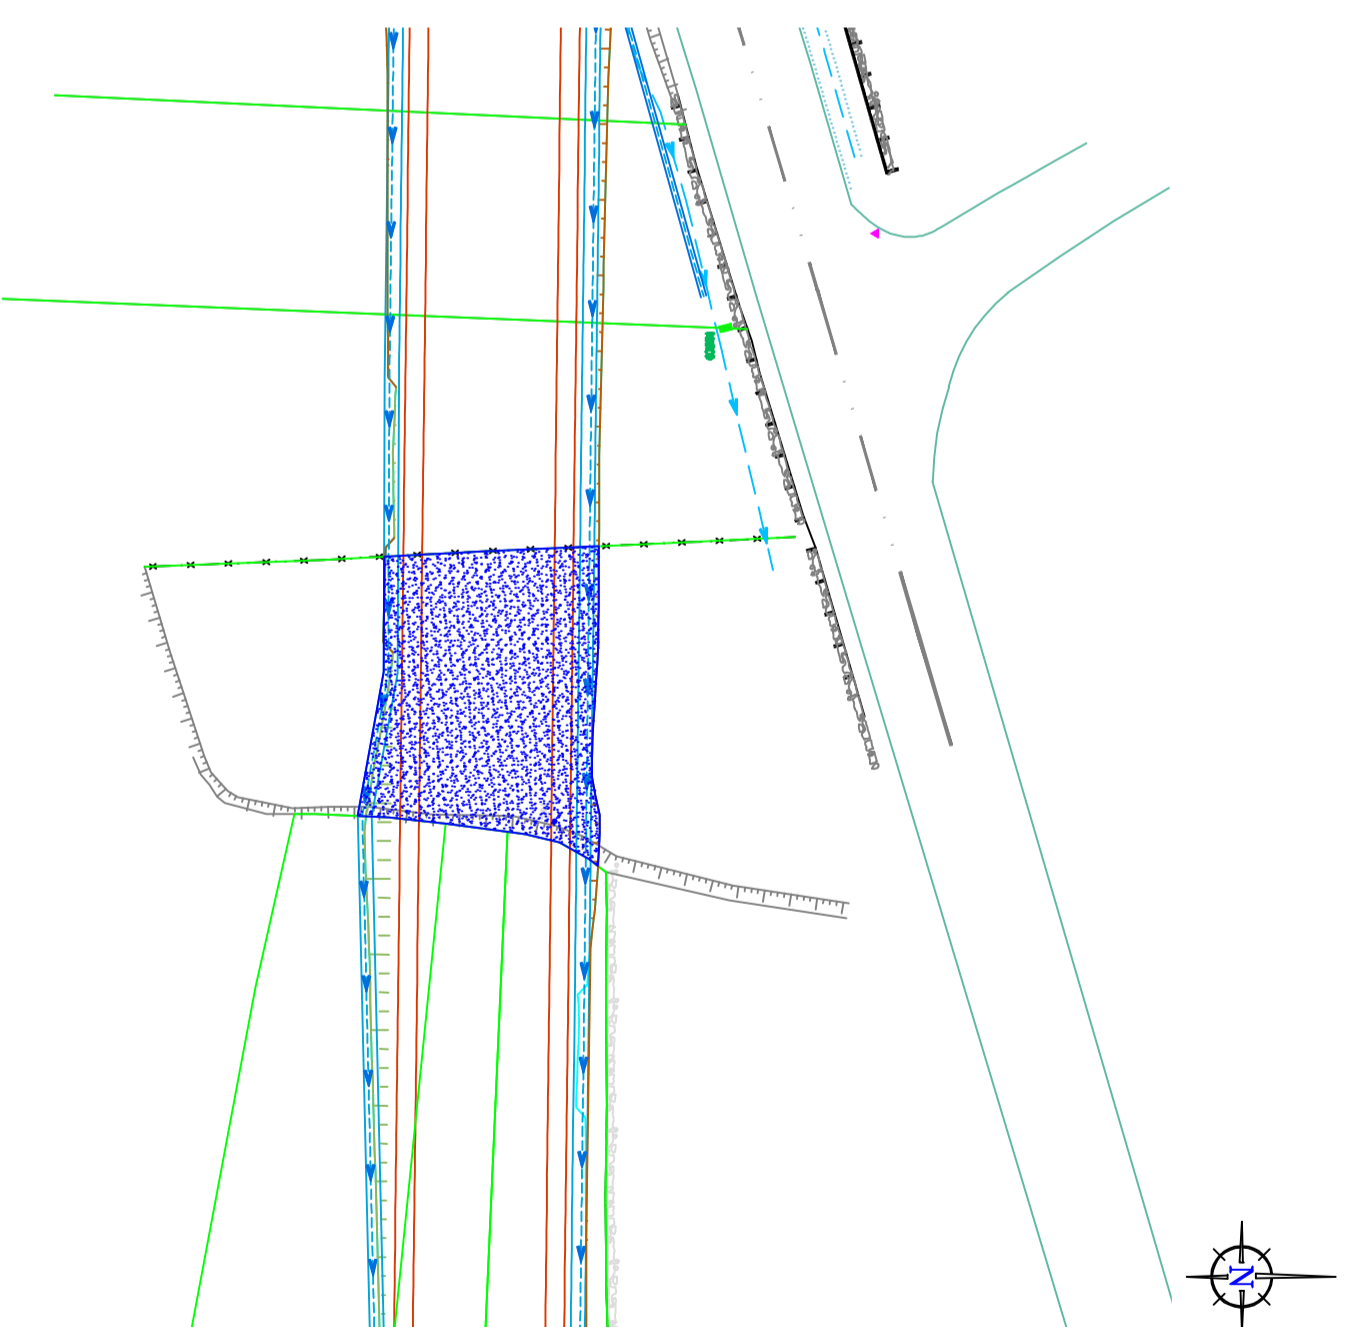

ESCALA: 1/400:



Tipo de suelo según el planeamiento:

Suelo de Núcleo Rural



Deputación
Pontevedra
Infraestructuras

PLANO-FICHA PARA LA EXPROPIACIÓN MARCADA EN EL PROYECTO DE
PUENTE RÍO DEVA - ROTONDA ENLACE E.P. 5002 - E.P. 5102
PONTE DAS ACHAS - ACHAS - A CANIÑA

Plano Nº: **9** P.K.:
 Fecha: **Octubre, 2013**
 Ingeniero Autor del Proyecto: **Belén Pampín Carriño**
 Director de Infraestructuras en Funciones: **Manuel González Juantley**