

RELACION DE BIENES AFECTADOS:

EN EDIFICACIONES:
 VIVIENDA: SUP. AFECTADO:
 TERAZA: SUP. AFECTADO:
 ACERAS: SUP. AFECTADO:
 RAMPAS: SUP. AFECTADO:
 OTROS: SUP. AFECTADO:
 OTROS: SUP. AFECTADO:

OTROS:
 HÓRREO DE PIEDRA:
 POZÓ DE AGUA:
 CONTADOR ELÉCTRICO:
 OTROS:

EN MUROS DE CIERRE:

FABRICA DE: **pedra de mampostera**
 M.L. AFECTADOS: **39,08 m** ALTURA: **0,40 m** GROSOR: **0,30 m**
 FABRICA DE: **pedra de mampostera**
 M.L. AFECTADOS: **5,35 m** ALTURA: **1,50 m** GROSOR: **0,60 m**
 FABRICA DE:
 M.L. AFECTADOS: ALTURA: GROSOR:

EN ARBOLADO:

Nº DE ARBOLES: TIPO DE ARBOLES:
 Nº DE ARBOLES: TIPO DE ARBOLES:
 Nº DE ARBOLES: TIPO DE ARBOLES:
 VIÑEDO DE: SUP. VIÑEDO:
 Nº DE CEPAS:

PORTALES, MUROS Y BARANDILLAS:

Nº PORTONES: FABRICA DE:
 DIMENSIONES: FABRICA DE:
 Nº PORTONES: FABRICA DE:
 DIMENSIONES: FABRICA DE:
 Nº COLUMNAS: FABRICA DE:
 DIMENSIONES: FABRICA DE:

EN CULTIVO Y HUERTAS:

CULTIVO: SUP. AFECTADA:
 CULTIVO: SUP. AFECTADA:
 CULTIVO: SUP. AFECTADA:

OBSERVACIONES:



DATOS DE LA PROPIEDAD

NOMBRE: **Desconocido**
 DIRECCIÓN POSTAL:
 PROVINCIA: **Pontevedra**

AYUNTAMIENTO: **A Carballa**

DNI:
 Nº DE TELÉFONO:
 SUP. AFECTADA: **391,20 m²**

REPORTAJE FOTOGRAFICO

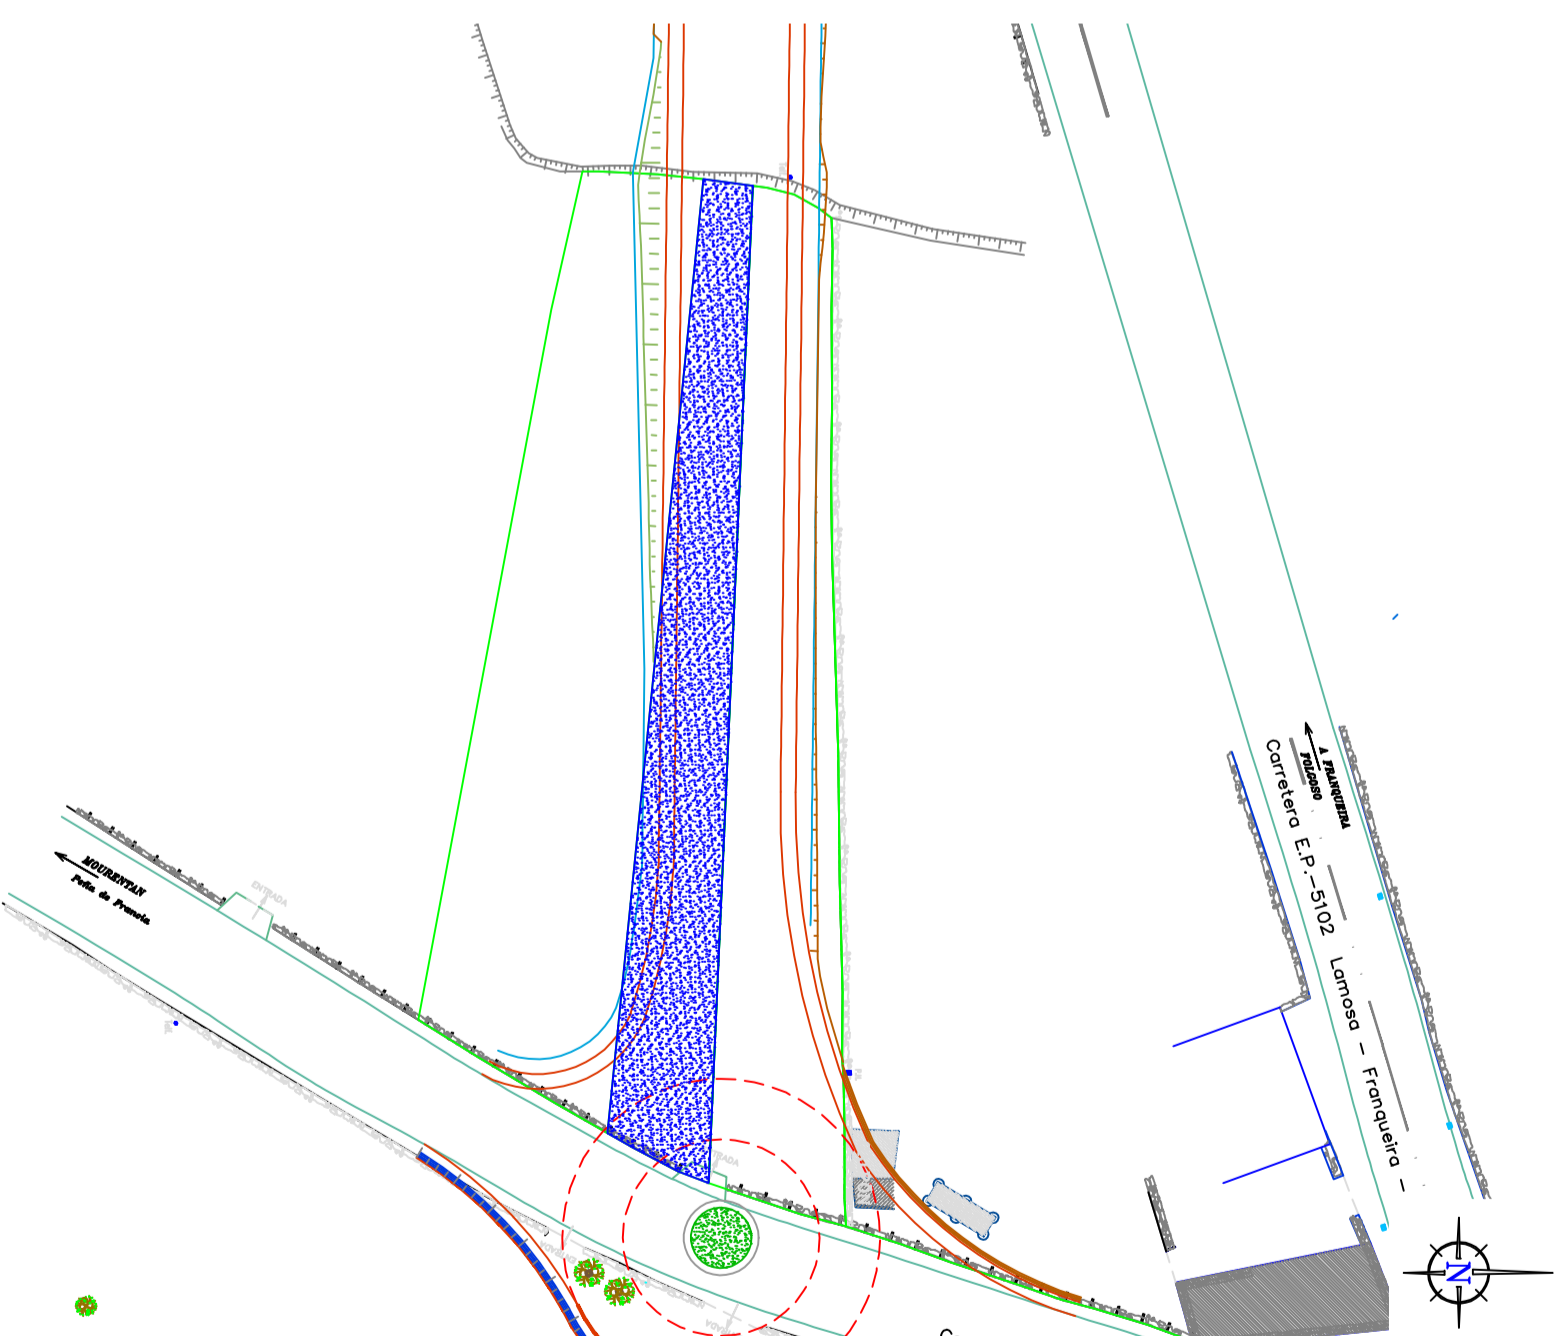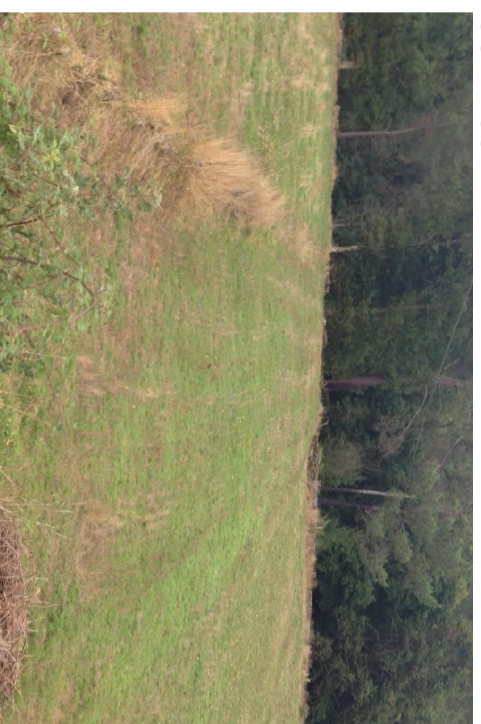

**PLANO-FICHA PARA LA EXPROPIACIÓN MARCADA EN EL PROYECTO DE
 PUENTE RÍO DEVA - ROTONDA ENLACE E.P. 5002 - E.P. 5102
 PONTE DAS ACHAS - ACHAS - A CANIÑA**

ESCALA: 1/500:
 0 10 20 30
 Tipo de suelo según el planeamiento: **Suelo de Núcleo Rural**
 Plano Nº: **11** P.K.:
 Fecha: **Octubre, 2013**
 Ingeniero Autor del Proyecto: **Belén Pampín Camino**
 Director de Infraestructuras en Funciones: **Manuel González Juanoley**



**Deputación
 Pontevedra
 Infraestructuras**