

RELACION DE BIENES AFECTADOS:

EN EDIFICACIONES:

VIVIENDA: SUP. AFECTADO:
 TERRAZA: SUP. AFECTADO:
 ACERAS: SUP. AFECTADO:
 RAMPAS: SUP. AFECTADO:
 OTROS: SUP. AFECTADO:
 OTROS: SUP. AFECTADO:

OTROS:

HÓRREO DE PIEDRA:
 FONTO DE AGUA:
 CONTADOR ELÉCTRICO:
 OTROS:

EN MUROS DE CIERRE:

FABRICA DE: **pedra de mampostera**
 ML. AFECTADOS: **27.62 m** ALTURA: **1.50 m** GROSOR: **0.60 m**
 FABRICA DE: ALTURA: GROSOR:
 ML. AFECTADOS: ALTURA: GROSOR:

EN ARBOLADO:

Nº DE ARBOLES: TIPO DE ARBOLES:
 Nº DE ARBOLES: TIPO DE ARBOLES:
 Nº DE ARBOLES: TIPO DE ARBOLES:
 VIÑEDO DE: SUP. VIÑEDO:
 Nº DE CEPAS:

PORTALES, MUROS Y BARANDILLAS:

Nº PORTONES: FABRICA DE:
 DIMENSIONES: FABRICA DE:
 Nº PORTONES: FABRICA DE:
 DIMENSIONES: FABRICA DE:
 Nº COLUMNAS: FABRICA DE:
 DIMENSIONES: FABRICA DE:
 Nº COLUMNAS: FABRICA DE:
 DIMENSIONES:

EN CULTIVO Y HUERTAS:

CULTIVO: SUP. AFECTADA:
 CULTIVO: SUP. AFECTADA:
 CULTIVO: SUP. AFECTADA:

OBSERVACIONES:


DAITOS DE LA PROPIEDAD

NOMBRE: **Enrique Rivero Anton**
 DIRECCION POSTAL:
 PROVINCIA: **Pontevedra**

AYUNTAMIENTO: **A Cañiza**

DNI: **357612964-P**
 Nº DE TELEFONO:
 SUP. AFECTADA: **408.02 m²**

REPORTAJE FOTOGRAFICO

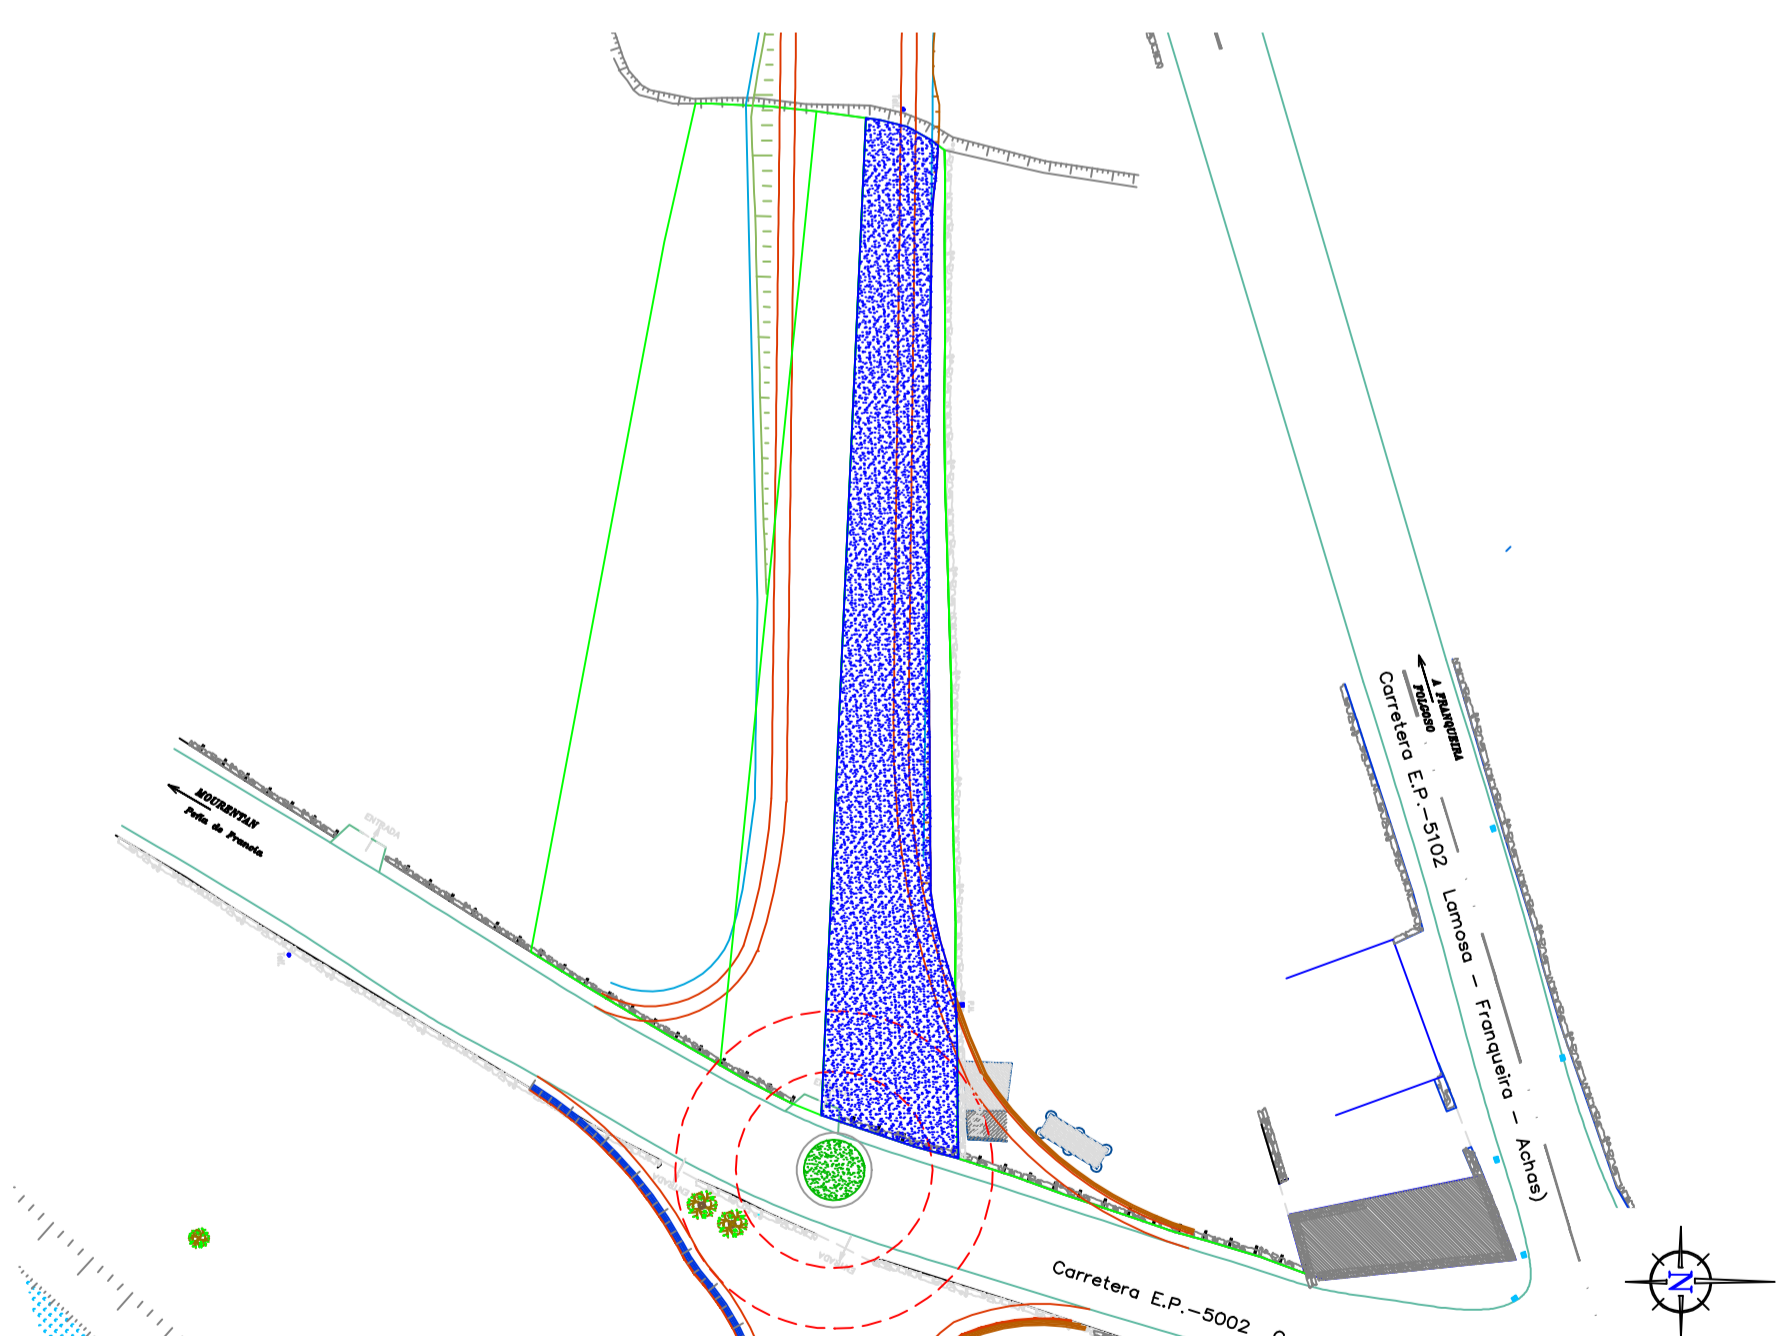

ESCALA: 1/500:



Tipo de suelo según el planeamiento:

Suelo de Núcleo Rural

PLANO-FICHA PARA LA EXPROPIACION MARCADA EN EL PROYECTO DE

PUENTE RIO DEVA - ROTONDA ENLACE E.P. 5002 - E.P. 5102

PONTE DAS ACHAS - ACHAS - A CAÑIZA

Ingeniero Autor del Proyecto:

Director de Infraestructuras en Funciones:

Plano Nº:

P.K.:

Fecha: **Octubre, 2013**

Belén Pampín Camino

Manuel González Juantey



Deputación
Pontevedra
Infraestructuras