

**RELACIÓN DE BIENES AFECTADOS:**

**EN EDIFICACIONES:**  
 VIVIENDA: SUP. AFECTADO:  
 TERRAZA: SUP. AFECTADO:  
 ACERAS: SUP. AFECTADO:  
 PAVIMENTOS: SUP. AFECTADO:  
 OTROS: **Colchón de bloque** SUP. AFECTADO: **14,79 m²**  
 OTROS: SUP. AFECTADO:

**OTROS:**  
 HÓRREO DE PIEDRA:  
 POZÓ DE AGUA:  
 CONTADOR ELÉCTRICO:  
 OTROS:

**EN MUROS DE CIERRE:**  
 FABRICA DE: **pedra de mampostera**  
 ML. AFECTADOS: **10,10 m** ALTURA: **1,00 m** GROSOR: **0,60 m**  
 FABRICA DE: ALTURA:  
 ML. AFECTADOS: **16,72 m** ALTURA: **1,00 m** GROSOR:

**EN ARBOLADO:**  
 Nº DE ARBOLES: TIPO DE ARBOLES:  
 Nº DE ARBOLES: TIPO DE ARBOLES:  
 Nº DE ARBOLES: TIPO DE ARBOLES:  
 VIÑEDO DE: SUP. VIÑEDO:

**PORTALES, MUROS Y BARANDILLAS:**  
 Nº PORTONES: FABRICA DE:  
 DIMENSIONES: FABRICA DE:  
 Nº PORTONES: FABRICA DE:  
 DIMENSIONES: FABRICA DE:  
 Nº COLUMNAS: **2 Ucls.** FABRICA DE: **Hormigón**  
 DIMENSIONES: **2,00 x 0,15 x 0,15**  
 Nº COLUMNAS: FABRICA DE:  
 DIMENSIONES:

**EN CULTIVO Y HUERTAS:**  
 CULTIVO: SUP. AFECTADA:  
 CULTIVO: SUP. AFECTADA:  
 CULTIVO: SUP. AFECTADA:

**OBSERVACIONES:**  
**Colchón en mal estado, empleado como colchero**


**DAITOS DE LA PROPIEDAD**

NOMBRE: **Dolores Castro Gonzalez**  
 DIRECCIÓN POSTAL:  
 PROVINCIA: **Pontevedra**

AVUTAMIENTO: **A Cañiza**

DNI: **35794991-E**  
 Nº DE TELÉFONO:  
 SUP. AFECTADA: **49,52 m²**

**REPORTAJE FOTOGRAFICO**

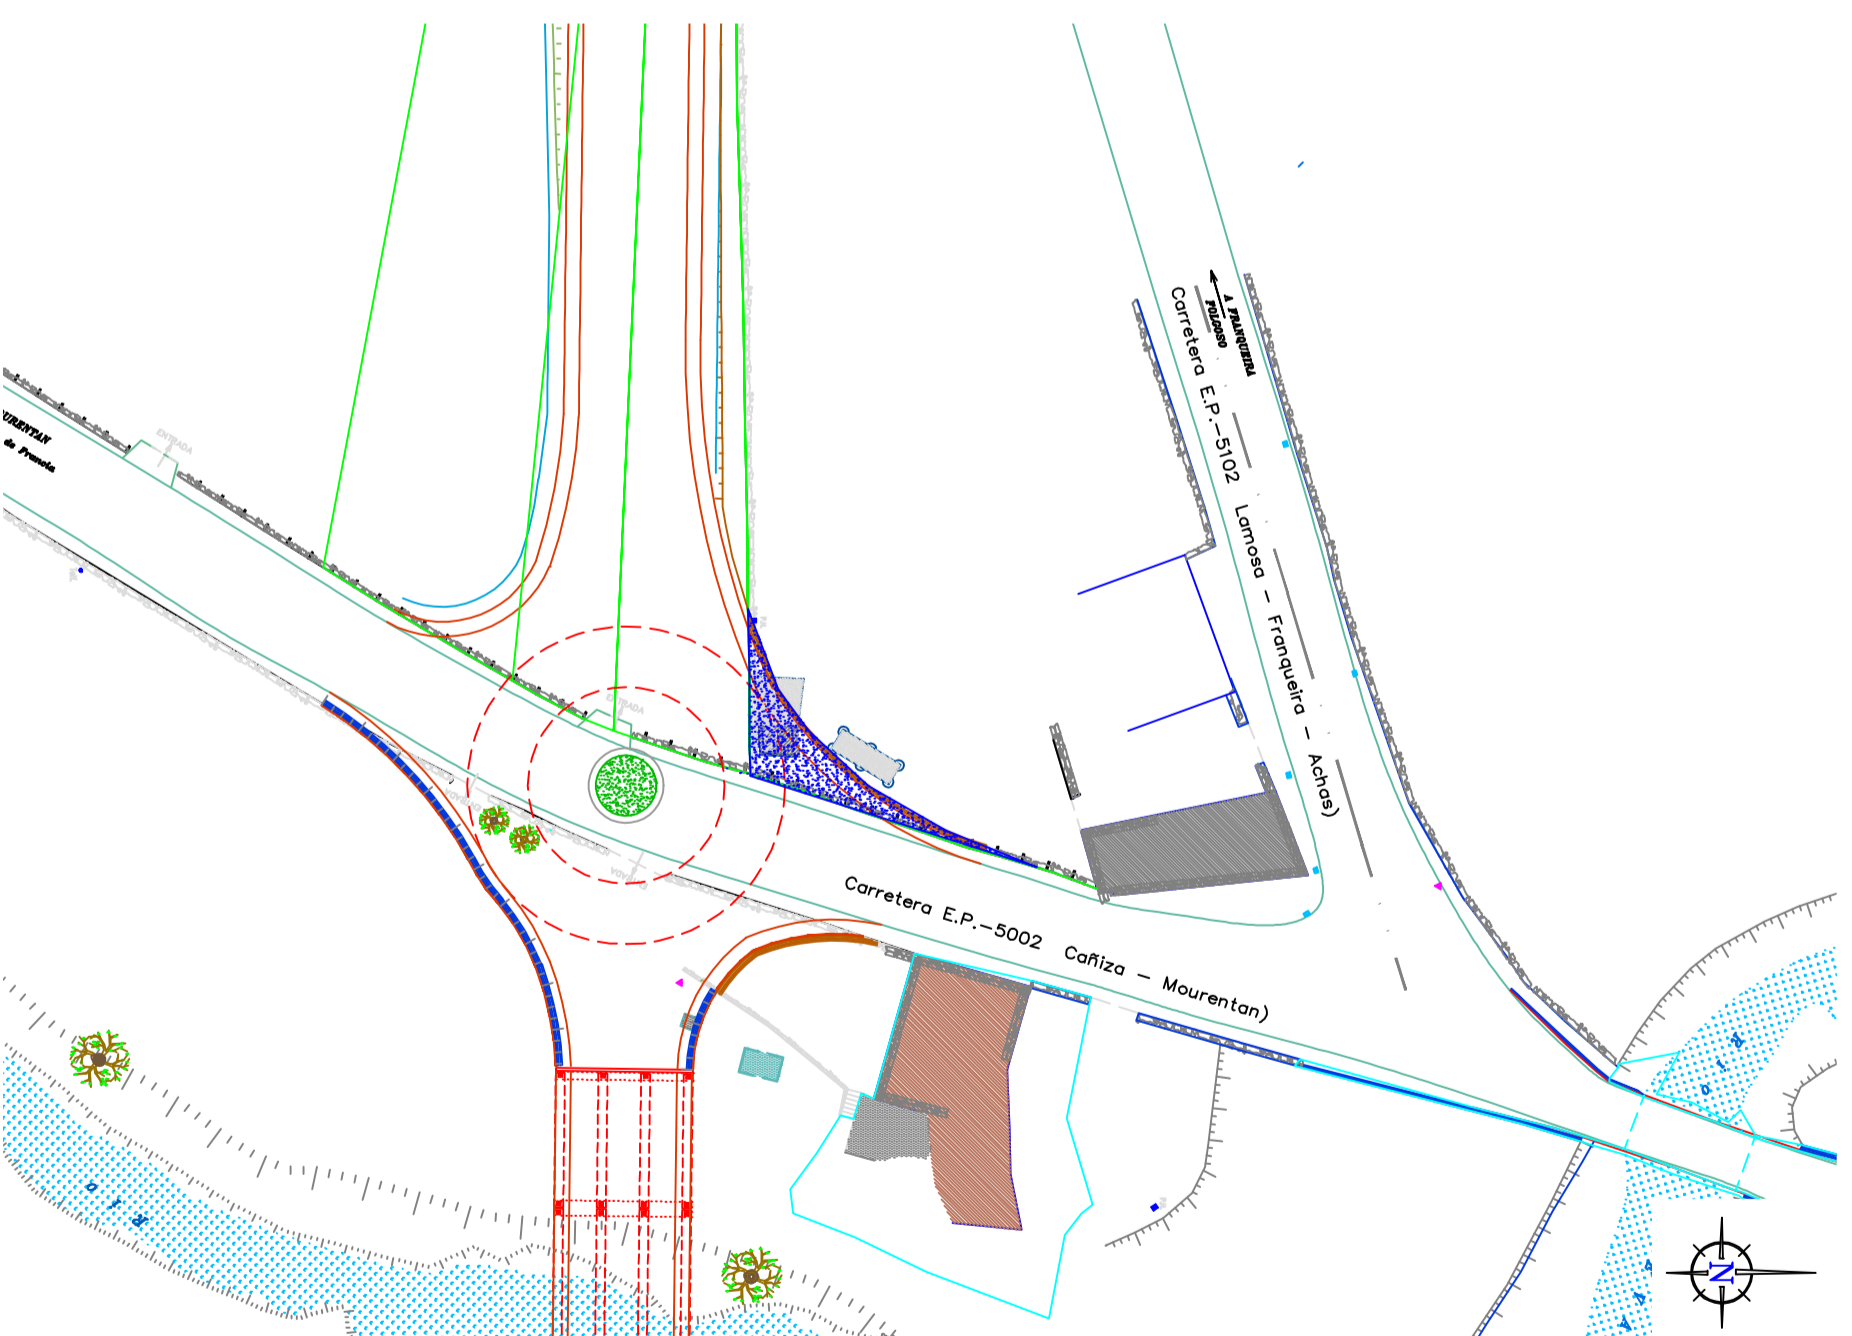

ESCALA: 1/500:



Tipo de suelo según el planeamiento:

**Suelo de Núcleo Rural**

**PLANO-FICHA PARA LA EXPROPIACIÓN MARCADA EN EL PROYECTO DE  
 PUENTE RÍO DEVA - ROTONDA ENLACE E.P. 5002 - E.P. 5102  
 PONTE DAS ACHAS - ACHAS - A CAÑIZA**

Ingeniero Autor del Proyecto:

Plano Nº: **13**

P.K.:

Fecha: **Octubre, 2013**

Director de Infraestructuras en Funciones:



**Deputación  
 Pontevedra  
 Infraestructuras**

**Belén Pampín Carriño**

**Manuel González Juantley**