

RELACION DE BIENES AFECTADOS:	
EN EDIFICACIONES:	
VIVIENDA:	SUP. AFECTADO:
TERRAZA:	SUP. AFECTADO:
ACERAS:	SUP. AFECTADO:
RAMPAS:	SUP. AFECTADO:
OTROS:	SUP. AFECTADO:
OTROS:	SUP. AFECTADO:
EN MUROS DE CIERRE:	
FABRICA DE:	ALTURA:
ML. AFECTADOS:	GROSOR:
FABRICA DE:	ALTURA:
ML. AFECTADOS:	GROSOR:
FABRICA DE:	ALTURA:
ML. AFECTADOS:	GROSOR:
PORTALES, MUROS Y BARANDILLAS:	
Nº PORTONES:	FABRICA DE:
DIMENSIONES:	FABRICA DE:
Nº PORTONES:	FABRICA DE:
DIMENSIONES:	FABRICA DE:
Nº COLUMNAS:	FABRICA DE:
DIMENSIONES:	FABRICA DE:
Nº COLUMNAS:	FABRICA DE:
DIMENSIONES:	FABRICA DE:
EN ARBOLADO:	
Nº DE ARBOLES:	8 Uds.
Nº DE ARBOLES:	8 Uds.
Nº DE ARBOLES:	5 Uds.
Nº DE ARBOLES:	
VINEDO DE:	
Nº DE CEPAS:	
EN CULTIVO Y HUERTAS:	
CULTIVO:	SUP. AFECTADA:
CULTIVO:	SUP. AFECTADA:
CULTIVO:	SUP. AFECTADA:
OBSERVACIONES:	




REPORTAJE FOTOGRAFICO


DATOS DE LA PROPIEDAD

NOMBRE: José Castro Alvarez
 DIRECCIÓN POSTAL:
 PROVINCIA: Pontevedra

AYUNTAMIENTO: A Carboza


DNI: 357833764K
 Nº DE TELEFONO:
 SUP. AFECTADA: 171,82 m²

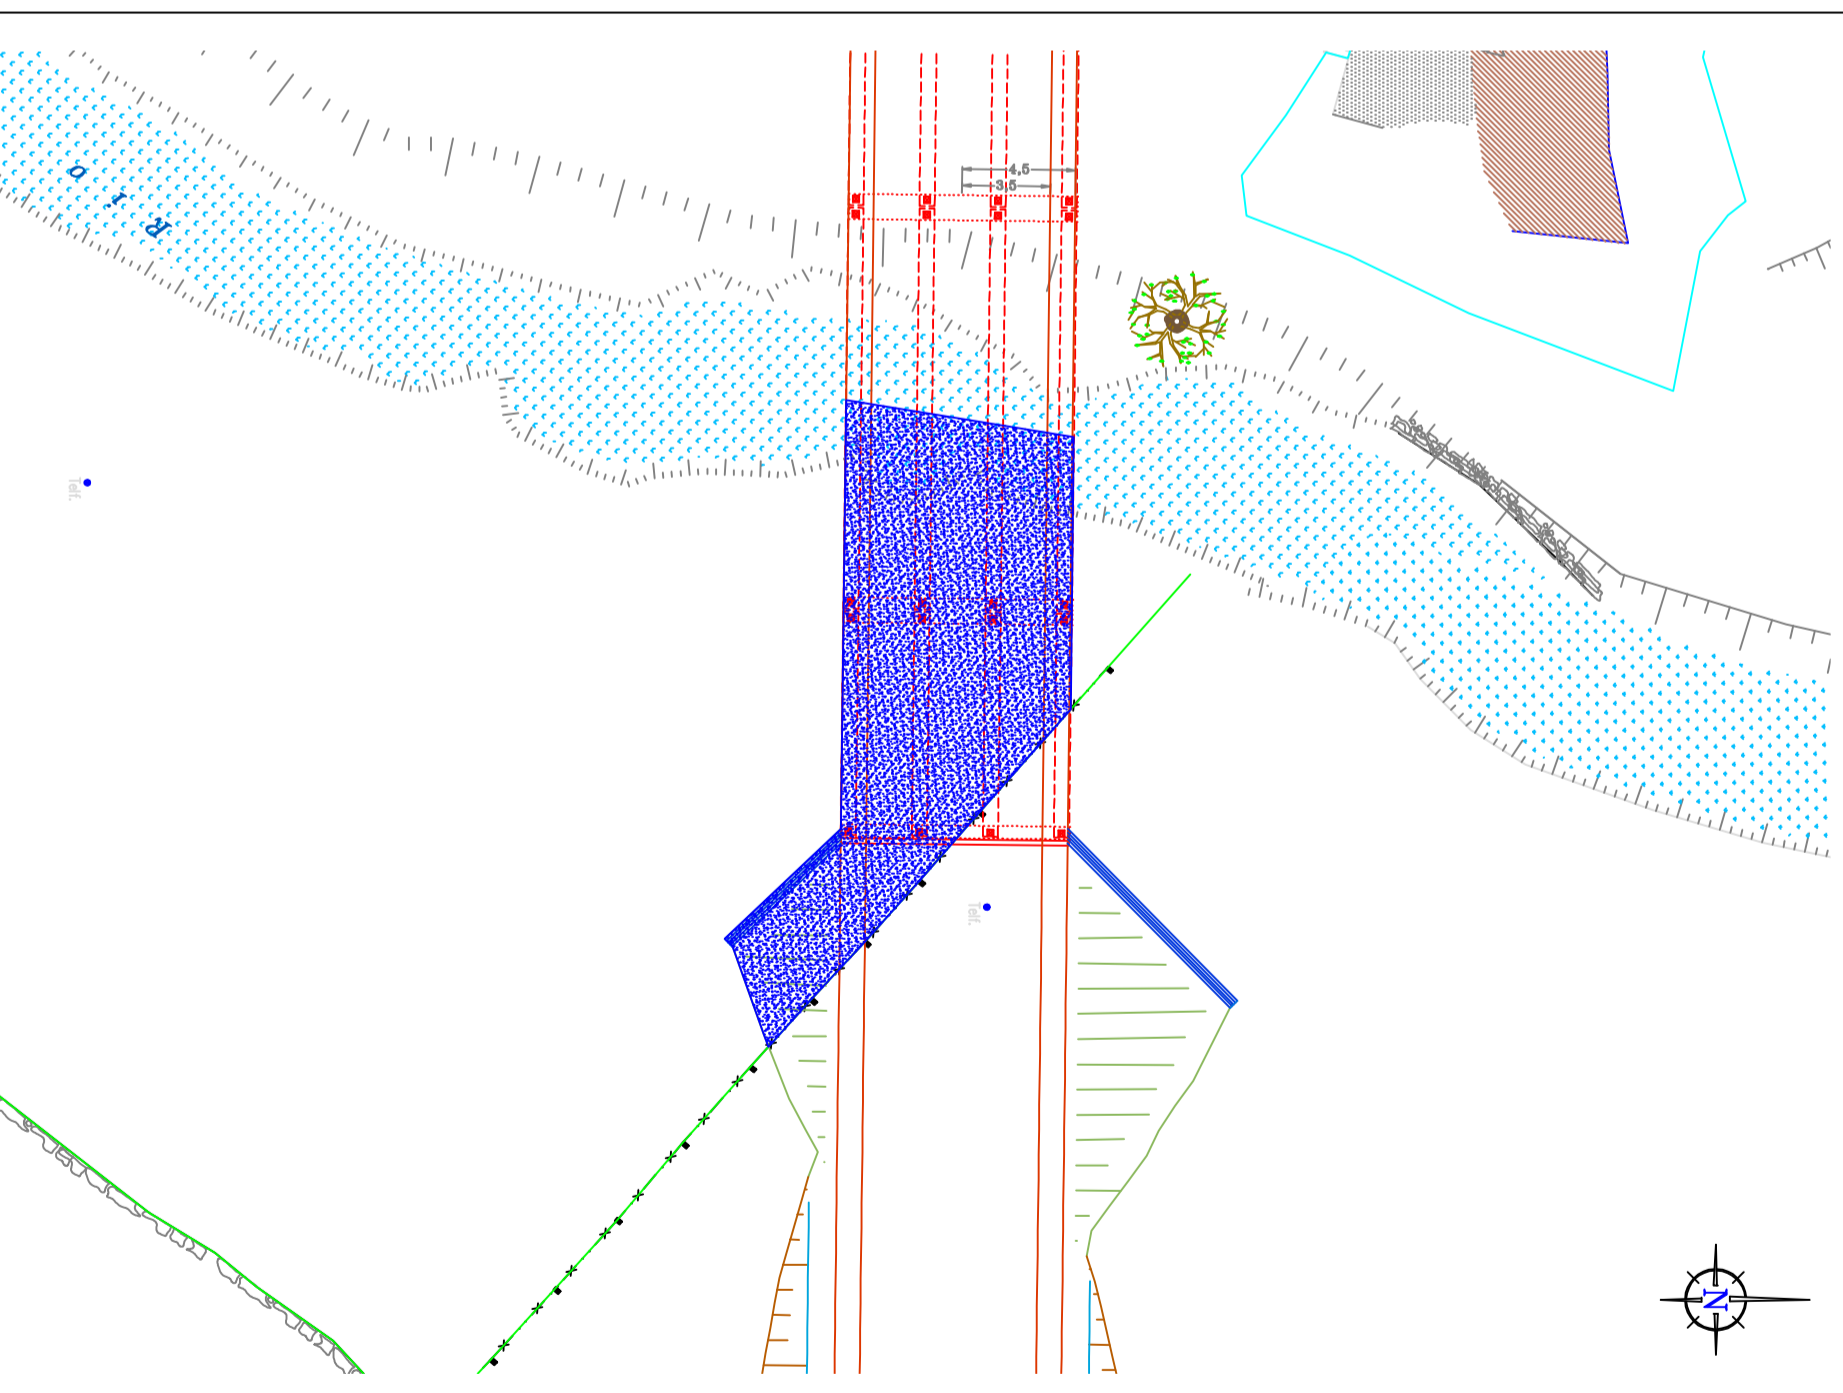



Deputación
Pontevedra
Infraestructuras

ESCALA: 1/300:



Tipo de suelo según el planeamiento:
Suelo rústico protección de aguas

PLANO-FICHA PARA LA EXPROPIACIÓN MARCADA EN EL PROYECTO DE
PUENTE RIO DEVA - ROTONDA ENLACE E.P. 5002 - E.P. 5102
PONTE DAS ACHAS - ACHAS - A CANIZA

Plano Nº: 15	P.K.:	Ingeniero Autor del Proyecto: Belén Pampín Carriño
Fecha: Octubre, 2013		Director de Infraestructuras en Funciones: Manuel González Juantey