

RELACION DE BIENES AFECTADOS:

EN EDIFICACIONES:

VIVIENDA: SUP. AFECTADO:
 TERRAZA: SUP. AFECTADO:
 ACERAS: SUP. AFECTADO:
 RAMPAS: SUP. AFECTADO:
 OTROS: SUP. AFECTADO:
 OTROS: SUP. AFECTADO:

OTROS:

HÓRREO DE PIEDRA:
 POZO DE AGUA:
 CONTADOR ELÉCTRICO:
 OTROS: **Anchura de pincho de 18,18 m**

EN MUROS DE CIERRE:

FABRICA DE: **pedra de mamposteira** ALTURA: **1,00 m** GROSOR: **0,40 m**
 ML. AFECTADOS: **33,74 m**

EN ARBOLADO:

Nº DE ARBOLES: TIPO DE ARBOLES:
 Nº DE ARBOLES: TIPO DE ARBOLES:
 Nº DE ARBOLES: TIPO DE ARBOLES:

FABRICA DE: ALTURA: GROSOR:

FABRICA DE: ALTURA: GROSOR:

ML. AFECTADOS: ALTURA: GROSOR:

ALTURA: GROSOR:

VINEDO DE: Nº DE CEPAS:

SUP. VINEDO:

PORTALES, MUROS Y BARANDILLAS:

Nº PORTONES: FABRICA DE:
 DIMENSIONES: FABRICA DE:
 Nº PORTONES: FABRICA DE:
 DIMENSIONES: FABRICA DE:
 Nº COLUMNAS: **9 Uds.** FABRICA DE: **Piedra**
 DIMENSIONES: **1,50 x 0,15 x 0,15** FABRICA DE:
 Nº COLUMNAS: FABRICA DE:
 DIMENSIONES:

EN CULTIVO Y HUERTAS:

CULTIVO: SUP. AFECTADA:
 CULTIVO: SUP. AFECTADA:
 CULTIVO: SUP. AFECTADA:

OBSERVACIONES:


DATOS DE LA PROPIEDAD

NOMBRE: **Francisco González Puga**
 DIRECCIÓN POSTAL:
 PROVINCIA: **Pontevedra**

AYUNTAMIENTO: **A Caniña**

DNI: **35761517-J**
 Nº DE TELÉFONO:
 SUP. AFECTADA: **703,17 m²**

REPORTAJE FOTOGRAFICO

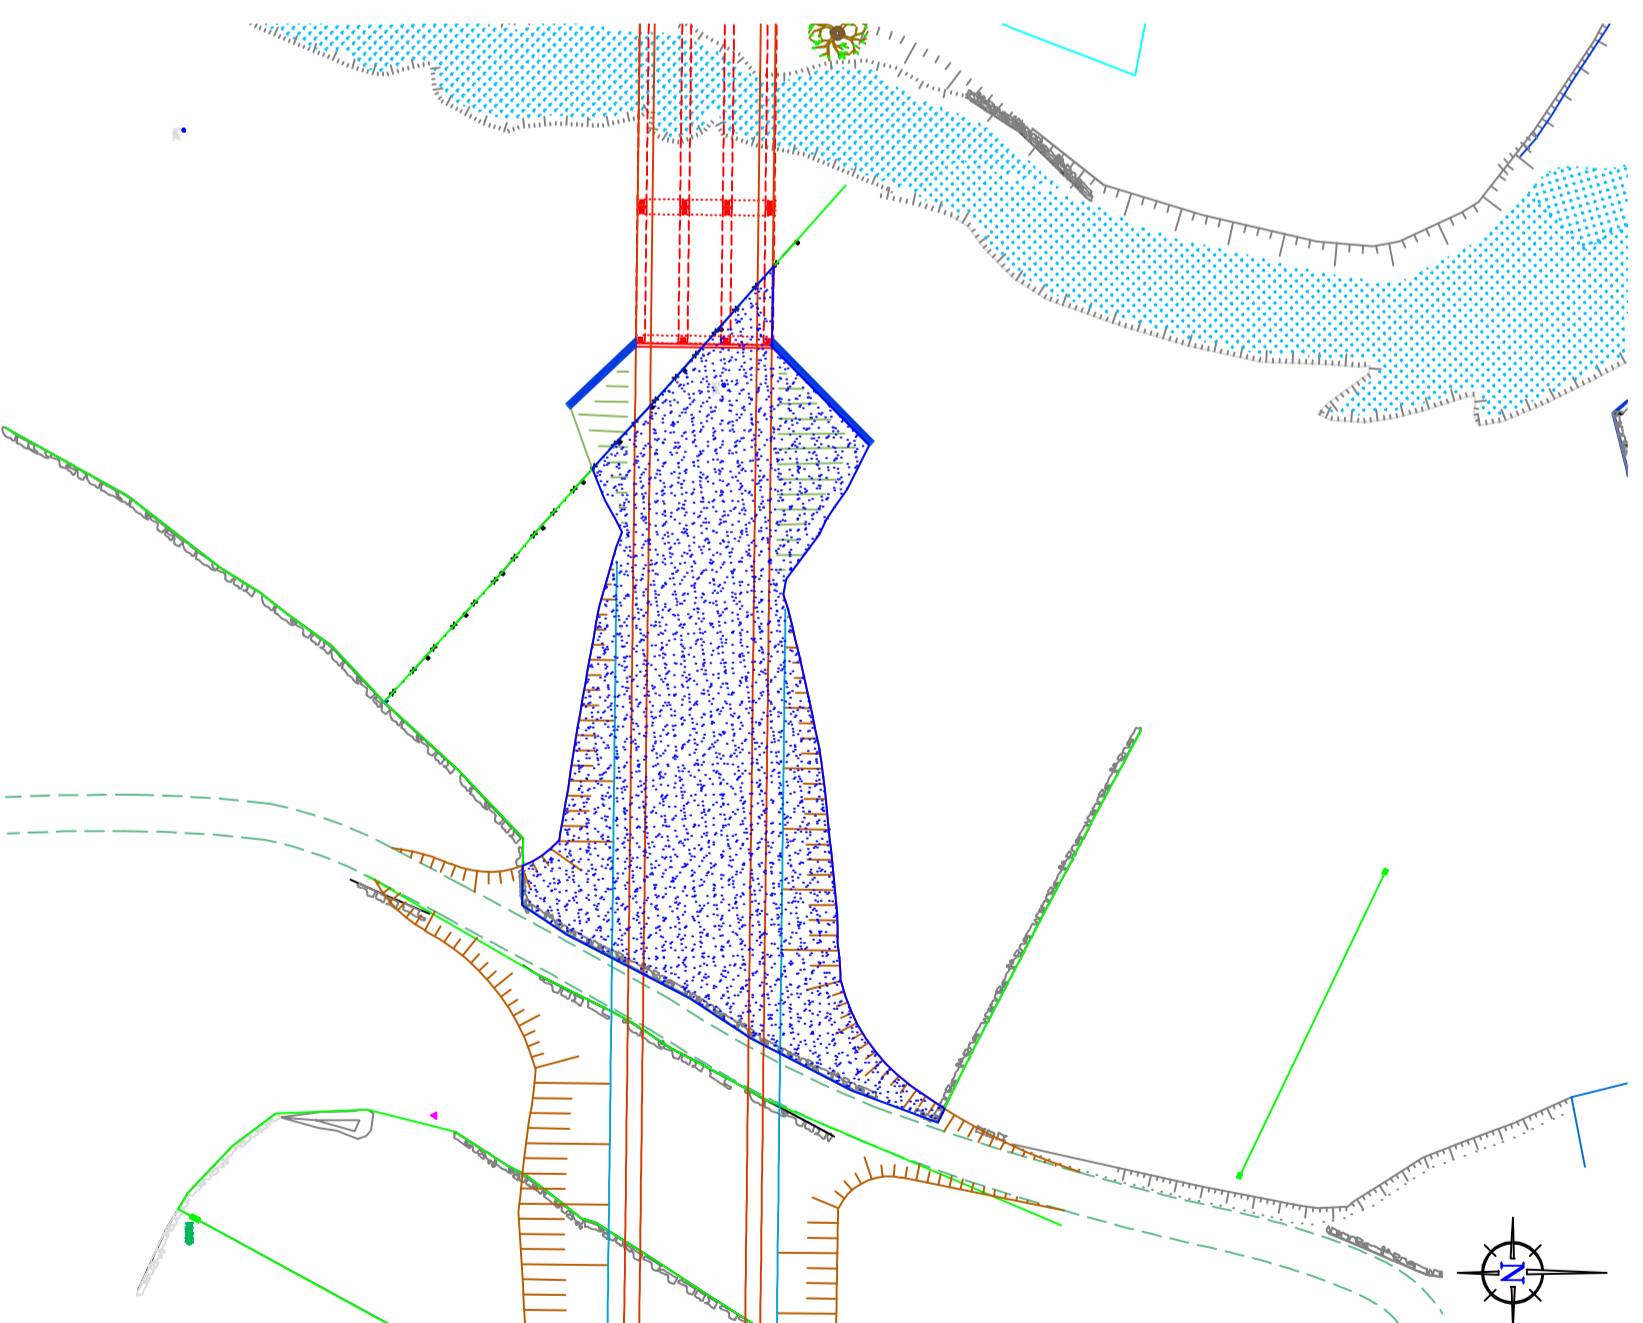

ESCALA: 1/500:



Tipo de suelo según el planeamiento:

Suelo rústico protección de aguas

**PLANO-FICHA PARA LA EXPROPIACIÓN MARCADA EN EL PROYECTO DE
 PUENTE RÍO DEVA - ROTONDA ENLACE E.P. 5002 - E.P. 5102
 PONTE DAS ACHAS - ACHAS - A CANIÑA**

Plano Nº: **16** P.K.:

Ingeniero Autor del Proyecto:

Director de Infraestructuras en Funciones:

Fecha: **Octubre, 2013**

Belén Pampín Camino

Manuel González Juantey



**Deputación
 Pontevedra
 Infraestructuras**