

RELACIÓN DE BIENES AFECTADOS:

EN EDIFICACIONES:
 VIVIENDA: SUP. AFECTADO:
 TERRAZA: SUP. AFECTADO:
 ACERAS: SUP. AFECTADO:
 RAMPAS: SUP. AFECTADO:
 OTROS: SUP. AFECTADO:
 OTROS: SUP. AFECTADO:

OTROS:
 HÓRREO DE PIEDRA:
 POZO DE AGUA:
 CONTADOR ELÉCTRICO:
 OTROS:

EN MUROS DE CIERRE:

FABRICA DE: **pedra de mampostera**
 ML. AFECTADOS: **26,53 m** ALTURA: **0,40 m** GROSOR: **0,50 m**
 FABRICA DE: ALTURA: GROSOR:
 ML. AFECTADOS: ALTURA: GROSOR:

EN ARBOLADO:

Nº DE ARBOLES: **3 Uds.** TIPO DE ARBOLES: **Pinos jóvenes**
 Nº DE ARBOLES: TIPO DE ARBOLES:
 Nº DE ARBOLES: TIPO DE ARBOLES:
 VIÑEDO DE: SUP. VIÑEDO:
 Nº DE CEPAS:

PORTALES, MUROS Y BARANDILLAS:

Nº PORTONES: FABRICA DE:
 DIMENSIONES: FABRICA DE:
 Nº PORTONES: FABRICA DE:
 DIMENSIONES: FABRICA DE:
 Nº COLUMNAS: FABRICA DE:
 DIMENSIONES: FABRICA DE:
 Nº COLUMNAS: FABRICA DE:
 DIMENSIONES:

EN CULTIVO Y HUERTAS:
 CULTIVO: SUP. AFECTADA:
 CULTIVO: SUP. AFECTADA:
 CULTIVO: SUP. AFECTADA:
OBSERVACIONES:


DATOS DE LA PROPIEDAD

NOMBRE: **Eduardo Castro Alvarez**
 DIRECCIÓN POSTAL:
 PROVINCIA: **Pontevedra**

AYUNTAMIENTO: **A Carballa**

DNI: **34871476-**
 Nº DE TELÉFONO:
 SUP. AFECTADA: **338,67 m²**

REPORTAJE FOTOGRAFICO

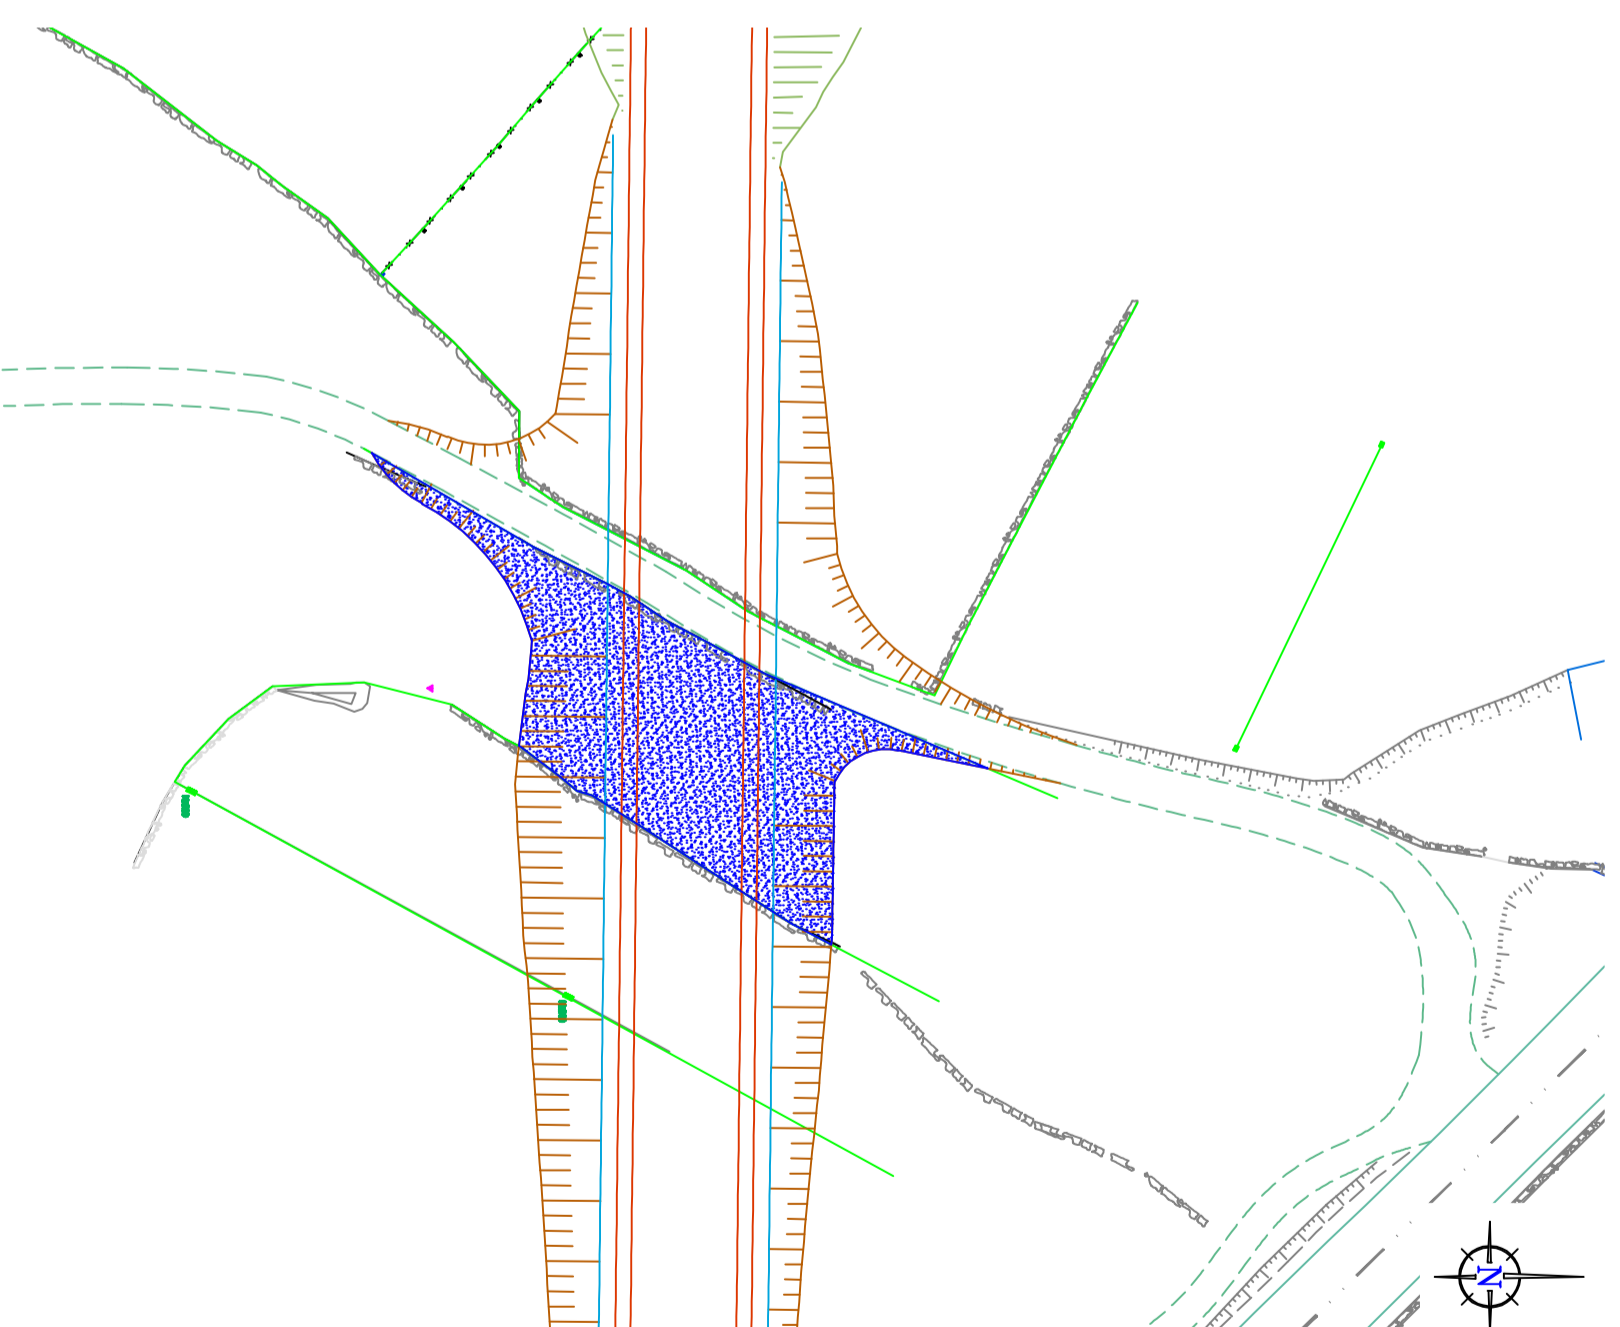

ESCALA: 1/500:



Tipo de suelo según el planeamiento:

Suelo rústico protección de aguas

PLANO-FICHA PARA LA EXPROPIACIÓN MARCADA EN EL PROYECTO DE

PUENTE RÍO DEVA - ROTONDA ENLACE E.P. 5002 - E.P. 5102

PONTE DAS ACHAS - ACHAS - A CANIÑA

Ingeniero Autor del Proyecto:

Director de Infraestructuras en Funciones:

Plano Nº:

P.K.:

Belén Pampín Carriño

Manuel González Juantley

Fecha: **Octubre, 2013**

Belén Pampín Carriño

Manuel González Juantley



Deputación
Pontevedra
Infraestructuras