

RELACIÓN DE BIENES AFECTADOS:	
<b>EN EDIFICACIONES:</b>	
VIVIENDA:	SUP. AFECTADO:
TERRAZA:	SUP. AFECTADO:
ACERAS:	SUP. AFECTADO:
RAMPAS:	SUP. AFECTADO:
OTROS:	SUP. AFECTADO:
OTROS:	SUP. AFECTADO:
<b>EN MUROS DE CIERRE:</b>	
FABRICA DE: <b>pedra de mampostera</b>	ALTURA: <b>0,50 m</b>
ML. AFECTADOS: <b>24,40 m</b>	GROSOR: <b>0,50 m</b>
FABRICA DE:	ALTURA:
ML. AFECTADOS:	GROSOR:
FABRICA DE:	ALTURA:
ML. AFECTADOS:	GROSOR:
<b>PORTALES, MUROS Y BARANDILLAS:</b>	
Nº PORTONES:	FABRICA DE:
DIMENSIONES:	FABRICA DE:
Nº PORTONES:	FABRICA DE:
DIMENSIONES:	FABRICA DE:
Nº COLUMNAS:	FABRICA DE:
DIMENSIONES:	FABRICA DE:
Nº COLUMNAS:	FABRICA DE:
DIMENSIONES:	FABRICA DE:
<b>EN ARBOLADO:</b>	
Nº DE ARBOLES: <b>5 Uds.</b>	TIPO DE ARBOLES: <b>Frncs</b>
Nº DE ARBOLES:	TIPO DE ARBOLES:
Nº DE ARBOLES:	TIPO DE ARBOLES:
VINEDO DE:	SUP. VINEDO:
Nº DE CEPAS:	
<b>EN CULTIVO Y HUERTAS:</b>	
CULTIVO:	SUP. AFECTADA:
CULTIVO:	SUP. AFECTADA:
CULTIVO:	SUP. AFECTADA:
<b>OBSERVACIONES:</b>	




REPORTAJE FOTOGRAFICO

**DATOS DE LA PROPIEDAD**

NOMBRE: **Antonio**  
 DIRECCIÓN POSTAL:  
 PROVINCIA: **Pontevedra**

AYUNTAMIENTO: **A Carbo**

DNI:  
 Nº DE TELEFONO:  
 SUP. AFECTADA: **275,53 m²**

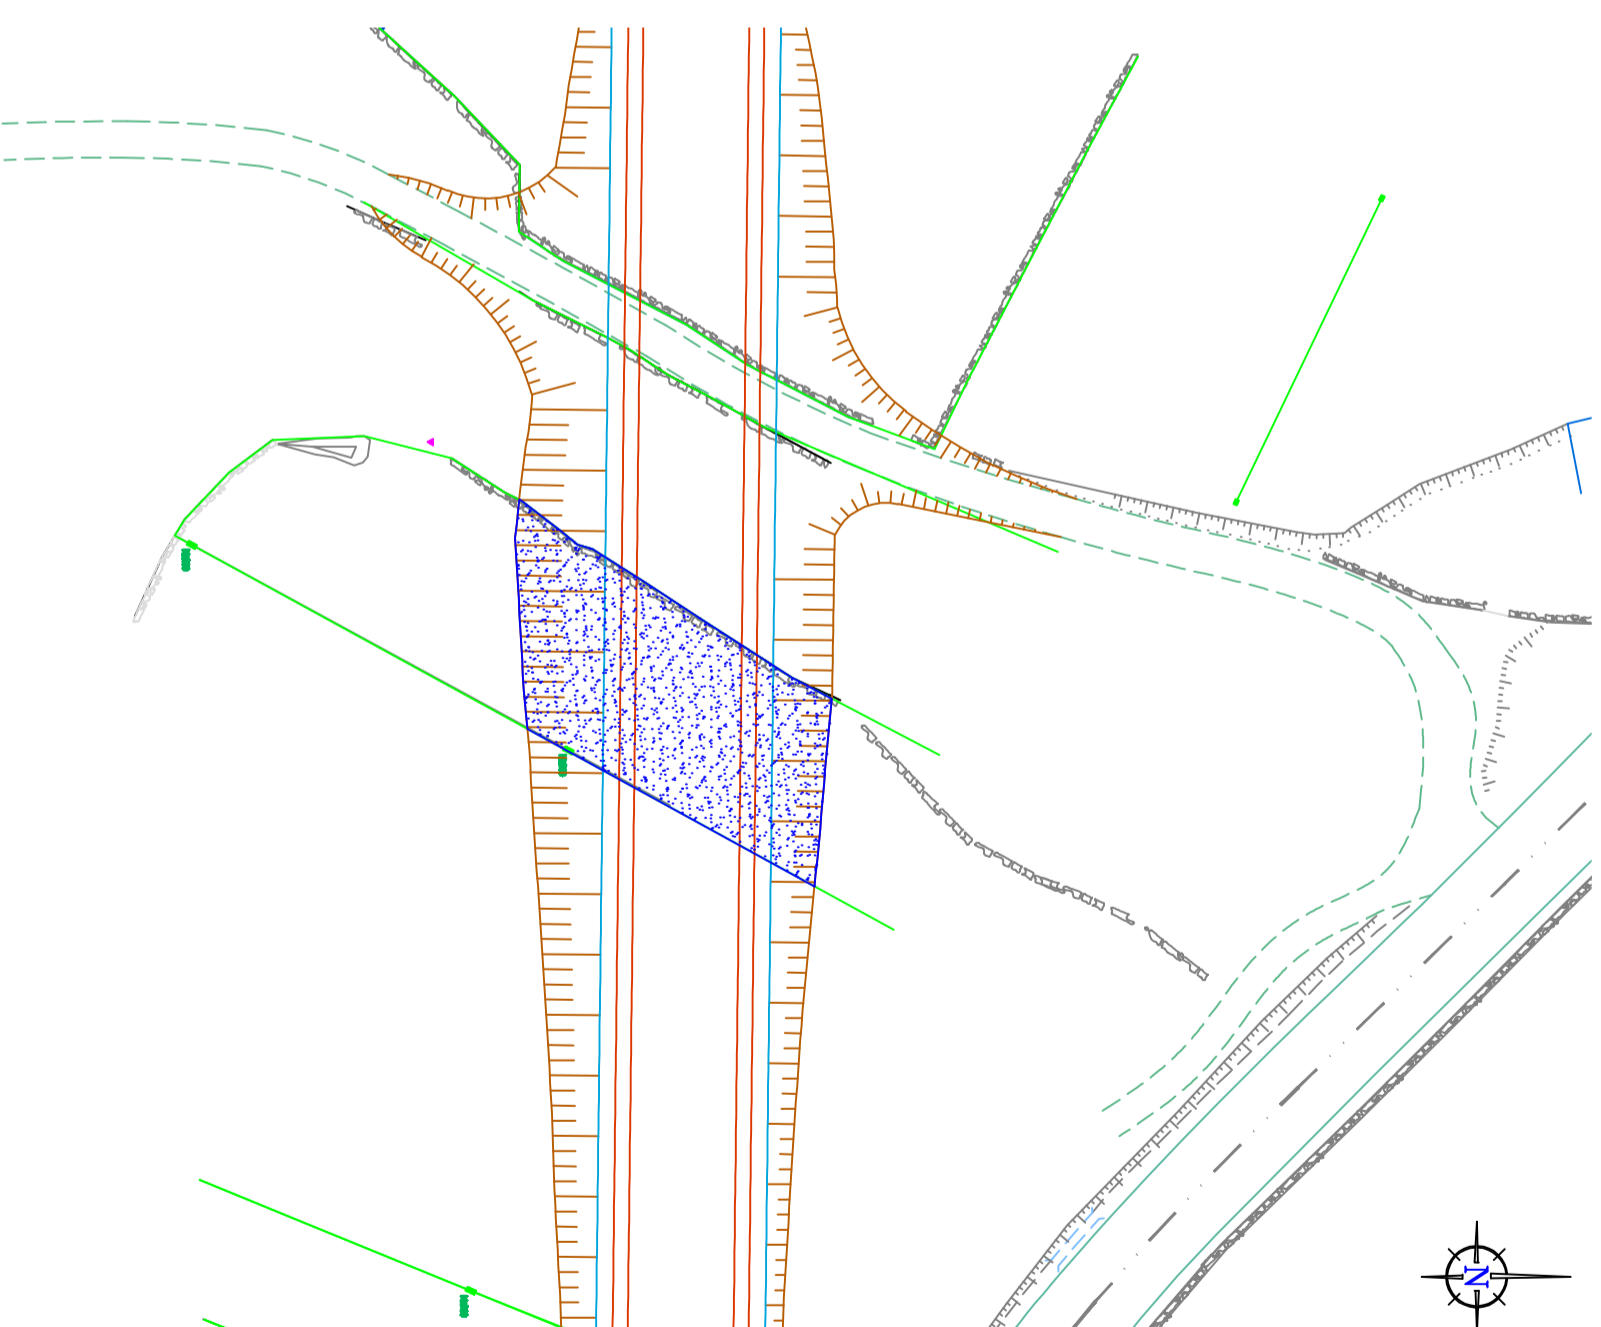

ESCALA: 1/500:  
 0 10 20 30  
 Tipo de suelo según el planeamiento:  
**Suelo rústico protección de aguas**

PLANO-FICHA PARA LA EXPROPIACIÓN MARCADA EN EL PROYECTO DE  
 PUENTE RÍO DEVA - ROTONDA ENLACE E.P. 5002 - E.P. 5102  
 PONTE DAS ACHAS - ACHAS - A CANIÑA  
 Ingeniero Autor del Proyecto: **Belén Pampín Carriño**  
 Director de Infraestructuras en Funciones: **Manuel González Juantley**

**Deputación**  
**Pontevedra**  
 Infraestructuras

ESCALA: 1/500:  
 0 10 20 30  
 Tipo de suelo según el planeamiento:  
**Suelo rústico protección de aguas**

PLANO-FICHA PARA LA EXPROPIACIÓN MARCADA EN EL PROYECTO DE  
 PUENTE RÍO DEVA - ROTONDA ENLACE E.P. 5002 - E.P. 5102  
 PONTE DAS ACHAS - ACHAS - A CANIÑA  
 Ingeniero Autor del Proyecto: **Belén Pampín Carriño**  
 Director de Infraestructuras en Funciones: **Manuel González Juantley**

Plano Nº: **18**  
 P.K.:  
 Fecha: **Octubre, 2013**