

RELACION DE BIENES AFECTADOS:

EN EDIFICACIONES:
 VIVIENDA: SUP. AFECTADO:
 TERRAZA: SUP. AFECTADO:
 ACERAS: SUP. AFECTADO:
 RAMPAS: SUP. AFECTADO:
 OTROS: SUP. AFECTADO:
 OTROS: SUP. AFECTADO:

OTROS:
 HÓRREO DE PIEDRA:
 POZO DE AGUA:
 CONTADOR ELÉCTRICO:
 OTROS:

EN MUROS DE CIERRE:

FABRICA DE: ALTURA: GROSOR:
 M.L. AFECTADOS: ALTURA: GROSOR:
 M.L. AFECTADOS: ALTURA: GROSOR:
 M.L. AFECTADOS: ALTURA: GROSOR:

EN ARBOLADO:

Nº DE ARBOLES: **21 Uds.**
 Nº DE ARBOLES:
 Nº DE ARBOLES:
 VINEDO DE: Nº DE CEPAS:
 Nº DE CEPAS:

TIPO DE ARBOLES: **Pinos juvenes**
 TIPO DE ARBOLES:
 TIPO DE ARBOLES:
 SUP. VINEDO:

PORTALES, MUROS Y BARANDILLAS:

Nº PORTONES: FABRICA DE:
 DIMENSIONES: FABRICA DE:
 Nº PORTONES: FABRICA DE:
 DIMENSIONES: FABRICA DE:
 Nº COLUMNAS: FABRICA DE:
 DIMENSIONES: FABRICA DE:
 Nº COLUMNAS: FABRICA DE:
 DIMENSIONES:

EN CULTIVO Y HUERTAS:

CULTIVO: SUP. AFECTADA:
 CULTIVO: SUP. AFECTADA:
 CULTIVO: SUP. AFECTADA:

OBSERVACIONES:



DAITOS DE LA PROPIEDAD

NOMBRE: **Aurución Fernández Castro**
 DIRECCIÓN POSTAL:
 PROVINCIA: **Pontevedra**

AYUNTAMIENTO: **A Carballa**

DNI: **357947751**
 Nº DE TELÉFONO:
 SUP. AFECTADA: **157,11 m²**

REPORTAJE FOTOGRAFICO

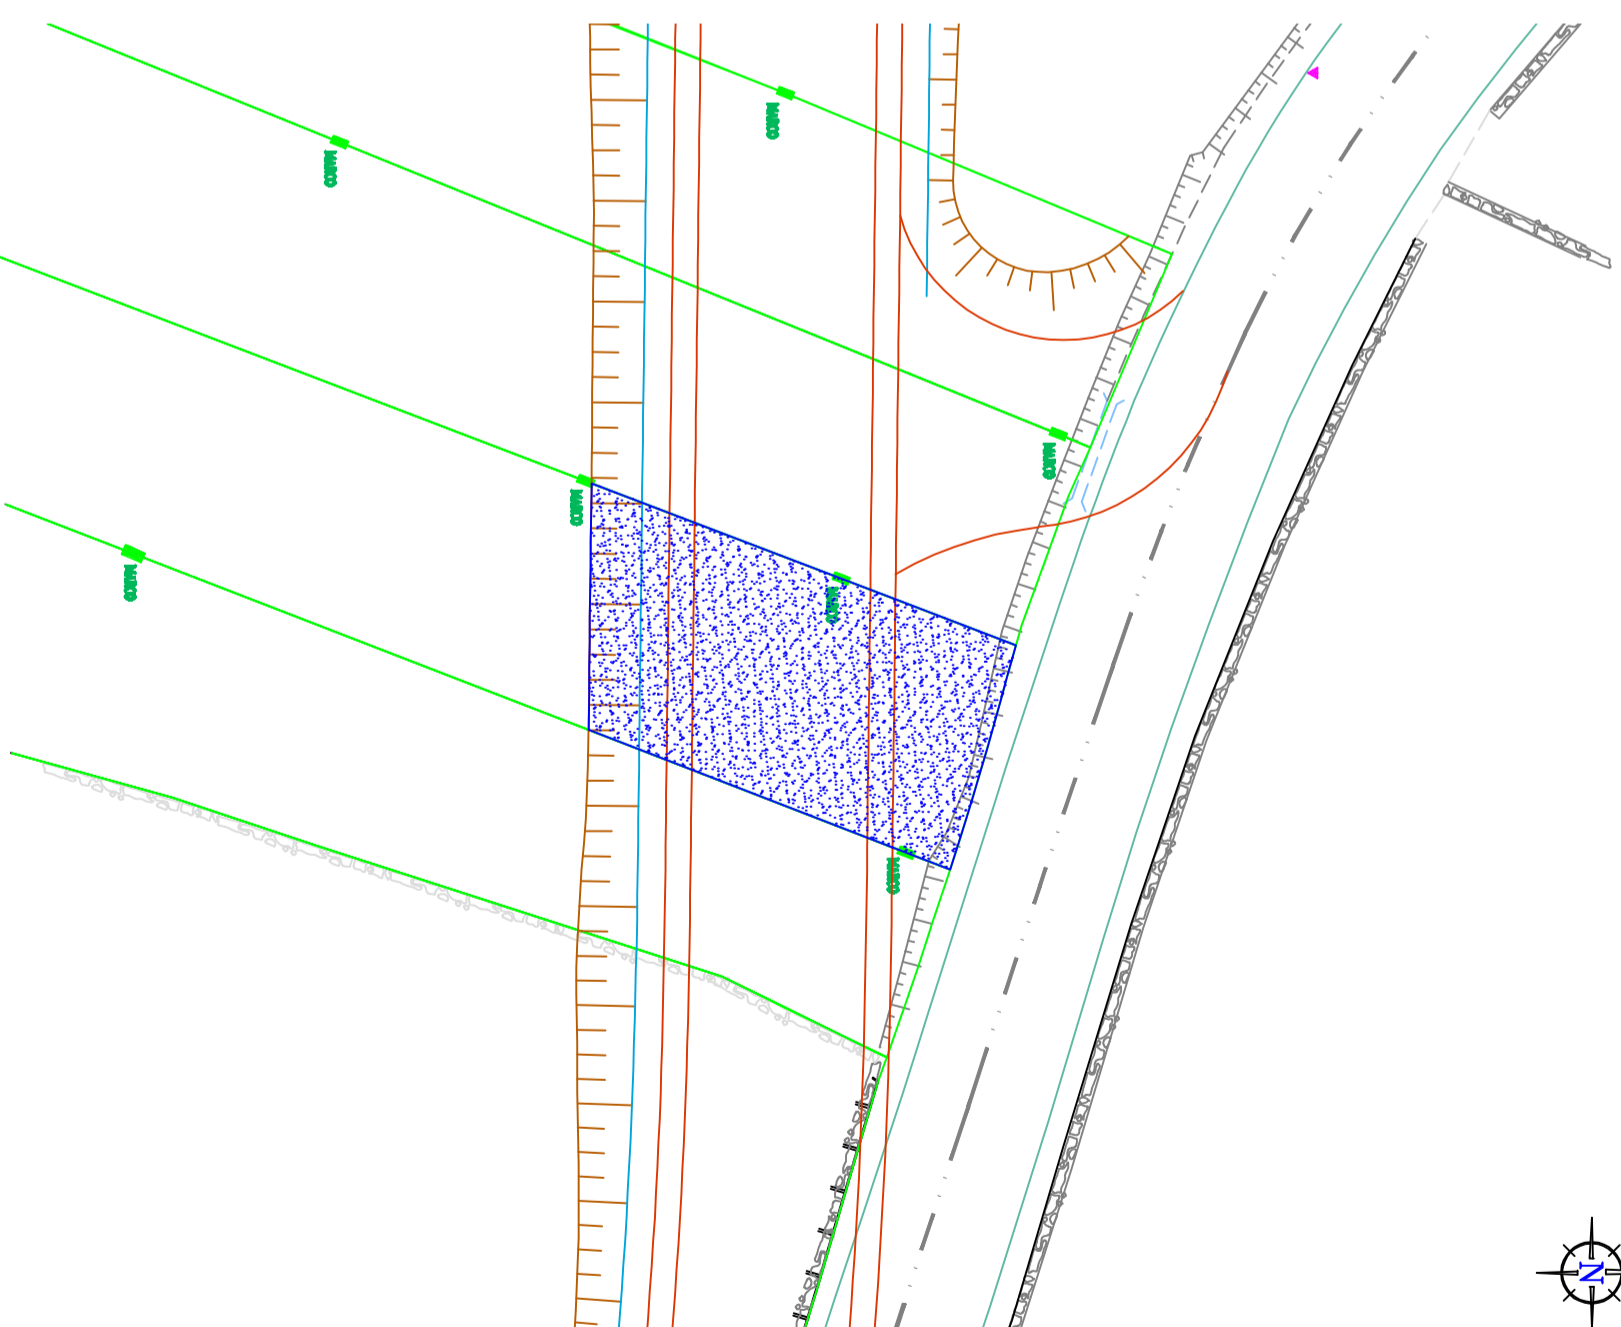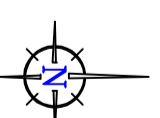

**PLANO-FICHA PARA LA EXPROPIACIÓN MARCADA EN EL PROYECTO DE
 PUENTE RIO DEVA - ROTONDA ENLACE E.P. 5002 - E.P. 5102
 PONTE DAS ACHAS - ACHAS - A CANIÑA**

Ingeniero Autor del Proyecto: **Belén Pampín Carriño** Director de Infraestructuras en Funciones: **Manuel González Juantley**

Plano Nº: **22**

P.K.:

Fecha: **Octubre, 2013**

Belén Pampín Carriño

Manuel González Juantley



**Deputación
 Pontevedra
 Infraestructuras**

ESCALA: 1/300:



Tipo de suelo según el planeamiento:

Suelo rústico protección de aguas