

**RELACION DE BIENES AFECTADOS:**

**EN EDIFICACIONES:**  
 VIVIENDA: SUP. AFECTADO:  
 TERRAZA: SUP. AFECTADO:  
 ACERAS: SUP. AFECTADO:  
 RAMPAS: SUP. AFECTADO:  
 OTROS: SUP. AFECTADO:  
 OTROS: SUP. AFECTADO:

**OTROS:**  
 HÓRREO DE PIEDRA:  
 POZO DE AGUA:  
 CONTADOR ELÉCTRICO:  
 OTROS:

**EN MUROS DE CIERRE:**

FABRICA DE: **mampostería** ALTURA: **0,40 m** GROSOR: **0,40 m**  
 M.L. AFECTADOS: **53,36 m**  
 FABRICA DE: **mampostería** ALTURA: **0,50 m** GROSOR: **0,40 m**  
 M.L. AFECTADOS: **13,23 m**  
 FABRICA DE: ALTURA: GROSOR:

**EN ARBOLADO:**

Nº DE ARBOLES: **34 Uds.** TIPO DE ARBOLES: **Pinos**  
 Nº DE ARBOLES: TIPO DE ARBOLES:  
 Nº DE ARBOLES: TIPO DE ARBOLES:  
 VIÑEDO DE: SUP. VIÑEDO:  
 Nº DE CEPAS:

**PORTALES, MUROS Y BARANDILLAS:**

Nº PORTONES: FABRICA DE:  
 DIMENSIONES: FABRICA DE:  
 Nº PORTONES: FABRICA DE:  
 DIMENSIONES: FABRICA DE:  
 Nº COLUMNAS: FABRICA DE:  
 DIMENSIONES: FABRICA DE:  
 Nº COLUMNAS: FABRICA DE:  
 DIMENSIONES:

**EN CULTIVO Y HUERTAS:**

CULTIVO: SUP. AFECTADA:  
 CULTIVO: SUP. AFECTADA:  
 CULTIVO: SUP. AFECTADA:

**OBSERVACIONES:**



**DATOS DE LA PROPIEDAD**

NOMBRE: **Jesús Cousto Alonso**  
 DIRECCIÓN POSTAL:  
 PROVINCIA: **Pontevedra**

AYUNTAMIENTO: **A Carballa**

DNI:  
 Nº DE TELÉFONO:  
 SUP. AFECTADA: **342,98 m<sup>2</sup>**

**REPORTAJE FOTOGRAFICO**

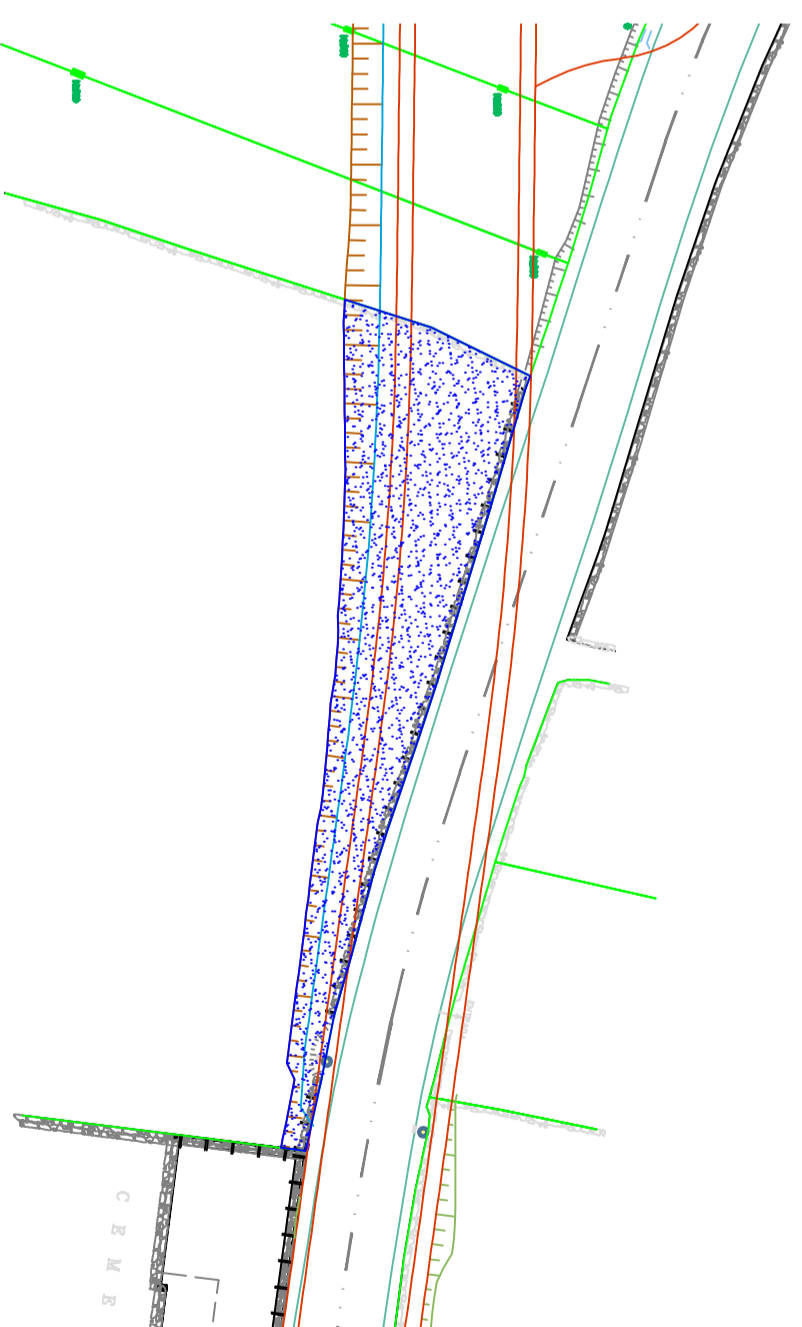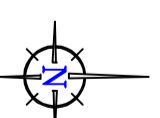

ESCALA: 1/500:



Tipo de suelo según el planeamiento:  
**Suelo rústico protección de aguas**  
**Suelo Urbanizable no delimitado**

<b>PLANO-FICHA PARA LA EXPROPIACIÓN MARCADA EN EL PROYECTO DE</b>			
<b>PUENTE RIO DEVA - ROTONDA ENLACE E.P. 5002 - E.P. 5102</b>			
<b>PONTE DAS ACHAS - ACHAS - A CANIÑA</b>	Ingeniero Autor del Proyecto:	Director de Infraestructuras en Funciones:	
Plano Nº: <b>24</b>	P.K.:	Belén Pampín Carriño	Manuel González Juantley
Fecha: <b>Octubre, 2013</b>			

