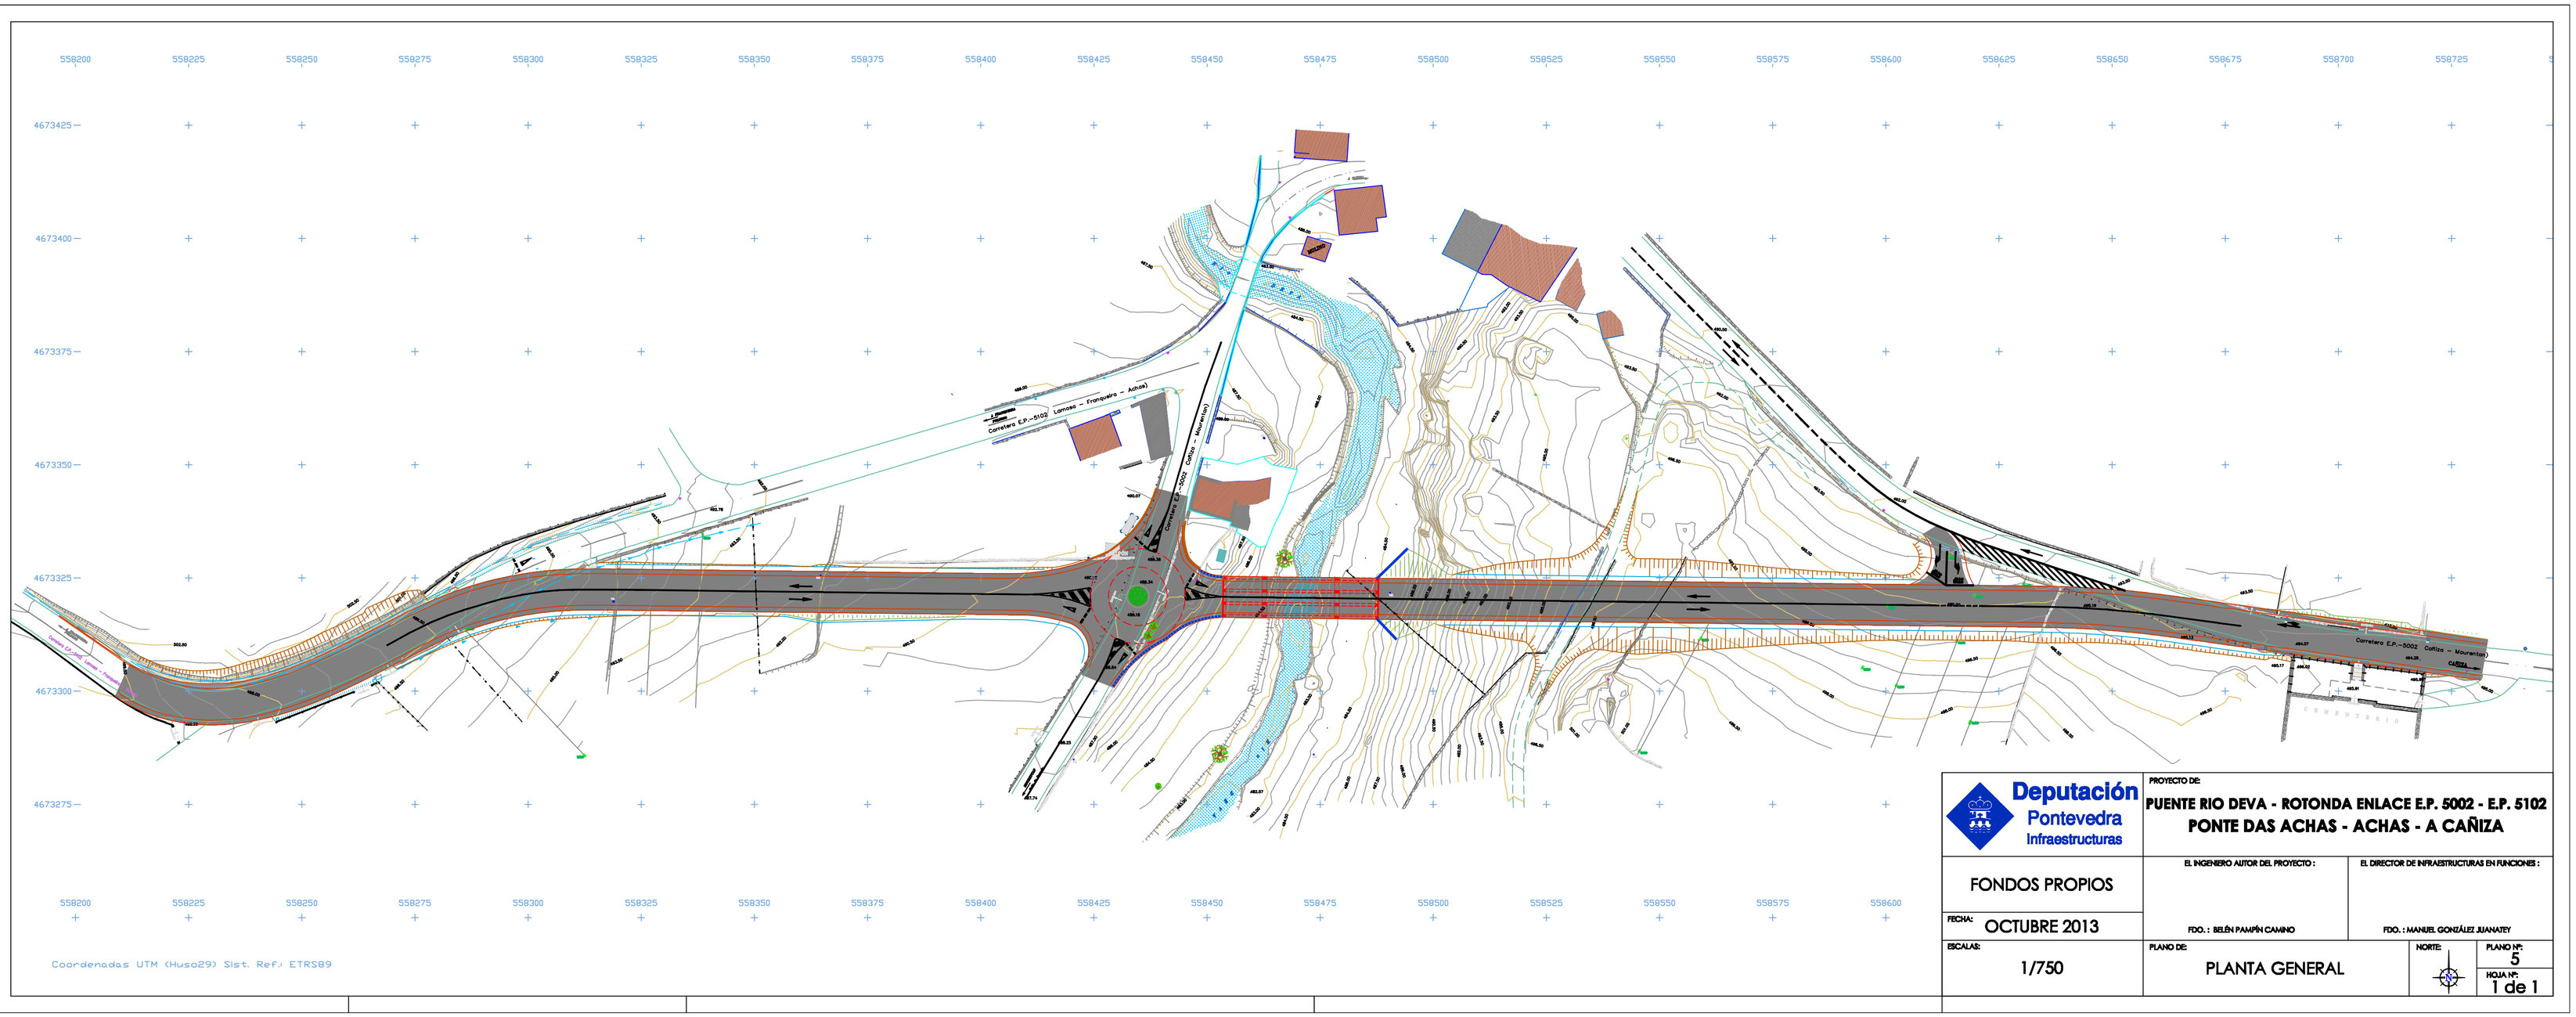

Deputación Pontevedra Infraestructuras

PROYECTO DE:

PUENTE RIO DEVA - ROTONDA ENLACE E.P. 5002 - E.P. 5102
PONTE DAS ACHAS - ACHAS - A CAÑIZA

FONDOS PROPIOS

EL INGENIERO AUTOR DEL PROYECTO :

FDO. : BELÉN PAMPÍN CAMINO

EL DIRECTOR DE INFRAESTRUCTURAS EN FUNCIONES :

FDO. : MANUEL GONZÁLEZ JUANATEY

FECHA: OCTUBRE 2013

ESCALAS: 1/750

PLANO DE: PLANTA GENERAL

NORTE:

PLANO Nº: 5

HOJA Nº: 1 de 1