


MAPA AUTONÓMICO DEL INSTITUTO GEOGRÁFICO NACIONAL



MAPA TOPOGRÁFICO NACIONAL (HOJA 185-1)

PROXECTO MODIFICADO :	PAVIMENTACIÓN E AMPLIACIÓN DO CAMIÑO RURAL DE VILARREIS			ASINADO :
REQUIRINTE :	EXCMO. CONCELLO DE MEAÑO			
SITUACIÓN :	VILARREIS - DENA (MEAÑO)			
PLANO :	SITUACIÓN			NÚMERO : 1.1
ESCALA	DATA	REFERENCIA	GABINO GRANDE TORO	
1:250.000	XUÑO_2014	CAD0993G	ENXEÑEIRO T. AGRÍCOLA	Col. : 854
1:25.000			ENXEÑEIRO AGRÓNOMO	Col. : 761

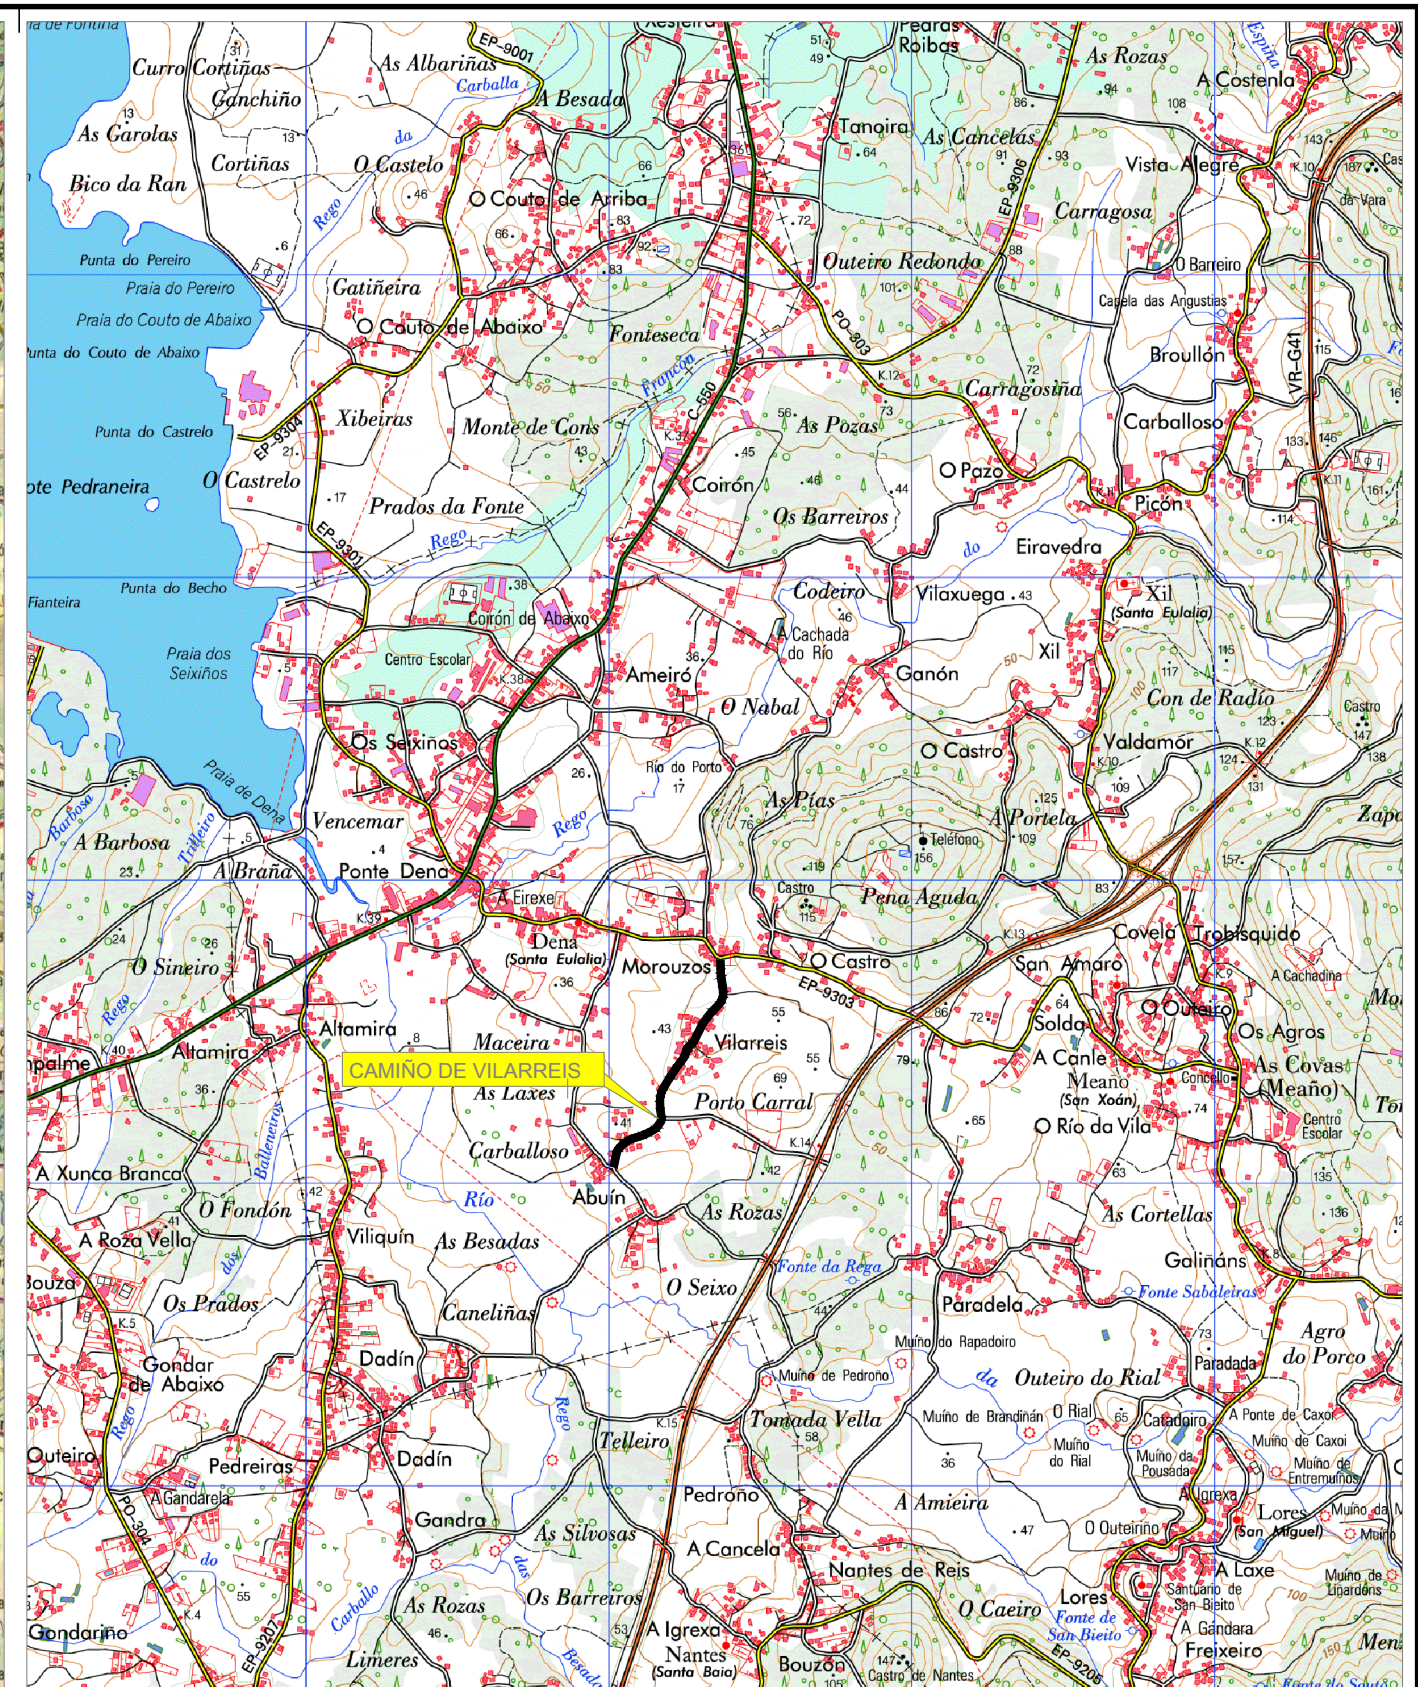