


LOCALIZACION
ESCALA 1/5000

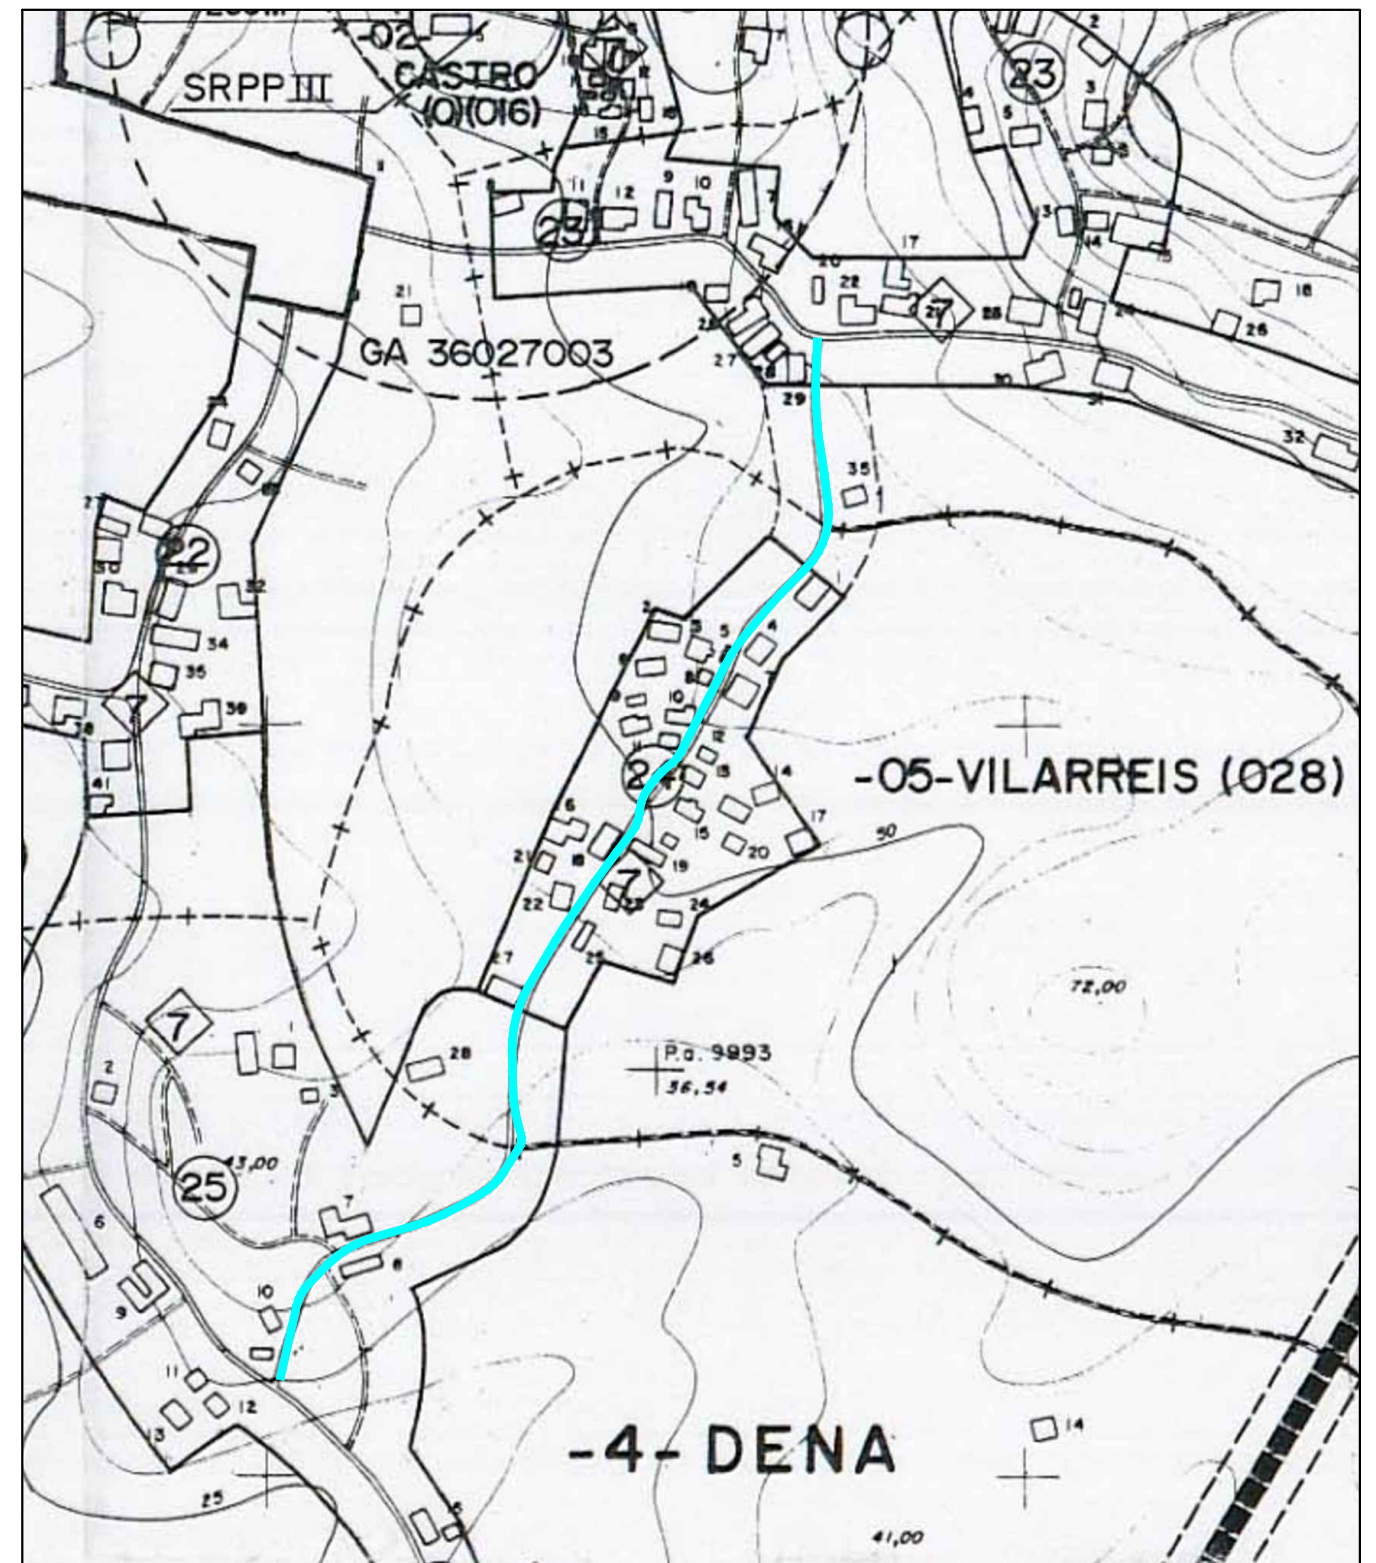

SITUACION URBANISTICA
ESCALA 1/5000

PROXECTO MODIFICADO:	PAVIMENTACIÓN E AMPLIACIÓN DO CAMIÑO RURAL DE VILARREIS	ASINADO:
REQUIRINTE:	EXCMO. CONCELLO DE MEAÑO	
SITUACIÓN:	VILARREIS - DENA (MEAÑO)	
PLANO:	LOCALIZACIÓN E SITUACIÓN URBANISTICA DAS OBRAS	NÚMERO: 1.2
ESCALA	DATA	REFERENCIA
1:5.000	XUÑO_2014	CAD0993G
		GABINO GRANDE TORO
		ENXEÑEIRO T. AGRÍCOLA Col.: 854
		ENXEÑEIRO AGRÓNOMO Col.: 761