

RELACIÓN DE BIENES AFECTADOS:

EN EDIFICACIONES:
 VIVIENDA: SUP. AFECTADO:
 TERRAZA: SUP. AFECTADO:
 ACERAS: SUP. AFECTADO:
 RAMPAS: SUP. AFECTADO:
 OTROS: SUP. AFECTADO:
 OTROS: SUP. AFECTADO:

OTROS:
 HÓRREO DE PIEDRA:
 POZO DE AGUA:
 CONTADOR ELÉCTRICO:
 OTROS:

EN MUROS DE CIERRE:
 FABRICA DE: ALTURA: GROSOR:
 M.L. AFECTADOS: ALTURA: GROSOR:
 FABRICA DE: ALTURA: GROSOR:
 M.L. AFECTADOS: ALTURA: GROSOR:

EN ARBOLADO:
 Nº DE ARBOLES: TIPO DE ARBOLES:
 Nº DE ARBOLES: TIPO DE ARBOLES:
 Nº DE ARBOLES: TIPO DE ARBOLES:
 VIÑEDO DE: SUP. VIÑEDO:
 Nº DE CEPAS:

PORTALES, MUROS Y BARANDILLAS:
 Nº PORTONES: FABRICA DE:
 DIMENSIONES: FABRICA DE:
 Nº PORTONES: FABRICA DE:
 DIMENSIONES: FABRICA DE:
 Nº COLUMNAS: FABRICA DE:
 DIMENSIONES: FABRICA DE:
 Nº COLUMNAS: FABRICA DE:
 DIMENSIONES:



EN CULTIVO Y HUERTAS:
 CULTIVO: SUP. AFECTADA:
 CULTIVO: SUP. AFECTADA:
 CULTIVO: SUP. AFECTADA:

OBSERVACIONES:

DATOS DE LA PROPIEDAD

NOMBRE: **Jose Luis Gestheta Yddi** DNI:
 DIRECCION POSTAL: Nº DE TELEFONO:
 PROVINCIA: **Pontevedra** AYUNTAMIENTO: **Cotobade** SUP. AFECTADA: **11287 m²**

REPORTAJE FOTOGRAFICO

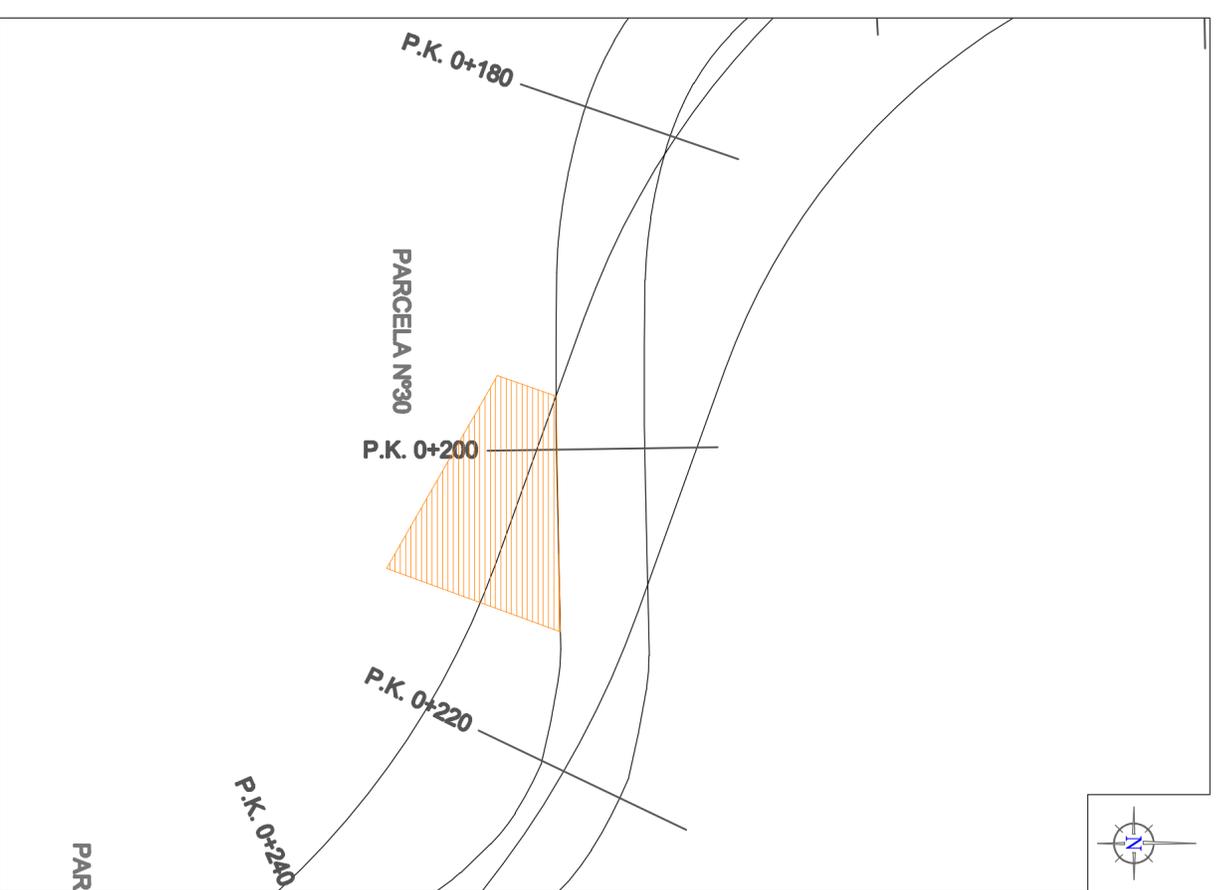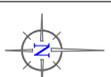

Deputación Pontevedra
 Infraestructuras



ESCALA: 1/300:
 0 5 10 15

Tipo de suelo según el planeamiento:
 Num. Ref. Catastral:

PLANO-FICHA PARA LA EXPROPIACIÓN MARCADA EN EL PROYECTO DE ENSANCHE Y MEJORA DE LA E.P.0405 XESTEIRA-ALMORREI DEL P.K. 0+000 AL P.K. 0+750 (COTOBADE)

P.K.: **0+195 al 0+217**

Piano Nº: **30** Fecha: **Febrero 2015**

Ingeniero Autor del Proyecto: **Belén Pampín Camino**

Director de Infraestructuras en Funciones: **Manuel González Juanoley**