

RELACIÓN DE BIENES AFECTADOS:

EN EDIFICACIONES:

VIVIENDA: SUP. AFECTADO:
 TERRAZA: SUP. AFECTADO:
 ACERAS: SUP. AFECTADO:
 RAMPAS: SUP. AFECTADO:
 OTROS: SUP. AFECTADO:
 OTROS: SUP. AFECTADO:

OTROS:

HÓRREO DE PIEDRA:
 POZO DE AGUA:
 CONTADOR ELÉCTRICO:
 OTROS:

EN MUROS DE CIERRE:

FABRICA DE: **pedra** ALTURA: **1.00** GROSOR: **0.60**
 M. AFECTADOS: **1.75**
 FABRICA DE: ALTURA: GROSOR:
 FABRICA DE: ALTURA: GROSOR:
 M. AFECTADOS: ALTURA: GROSOR:

EN ARBOLADO:

Nº DE ÁRBOLES: TIPO DE ÁRBOLES:
 Nº DE ÁRBOLES: TIPO DE ÁRBOLES:
 Nº DE ÁRBOLES: TIPO DE ÁRBOLES:
 VINEDO DE: SUP. VINEDO:
 Nº DE CEPAS:

PORTALES, MUROS Y BARANDILLAS:

Nº PORTONES: FABRICA DE:
 DIMENSIONES: FABRICA DE:
 Nº PORTONES: FABRICA DE:
 DIMENSIONES: FABRICA DE:
 Nº COLUMNAS: FABRICA DE:
 DIMENSIONES: FABRICA DE:

EN CULTIVO Y HUERTAS:

CULTIVO: SUP. AFECTADA:
 CULTIVO: SUP. AFECTADA:
 CULTIVO: SUP. AFECTADA:

OBSERVACIONES:



DATOS DE LA PROPIEDAD

NOMBRE: **Ana María Casal Moreira**
 DIRECCIÓN POSTAL:
 PROVINCIA: **Pontevedra**

AYUNTAMIENTO: **Cotobade**

DNI:
 Nº DE TELEFONO:
 SUP. AFECTADA: **75.47 m²**

REPORTAJE FOTOGRAFICO

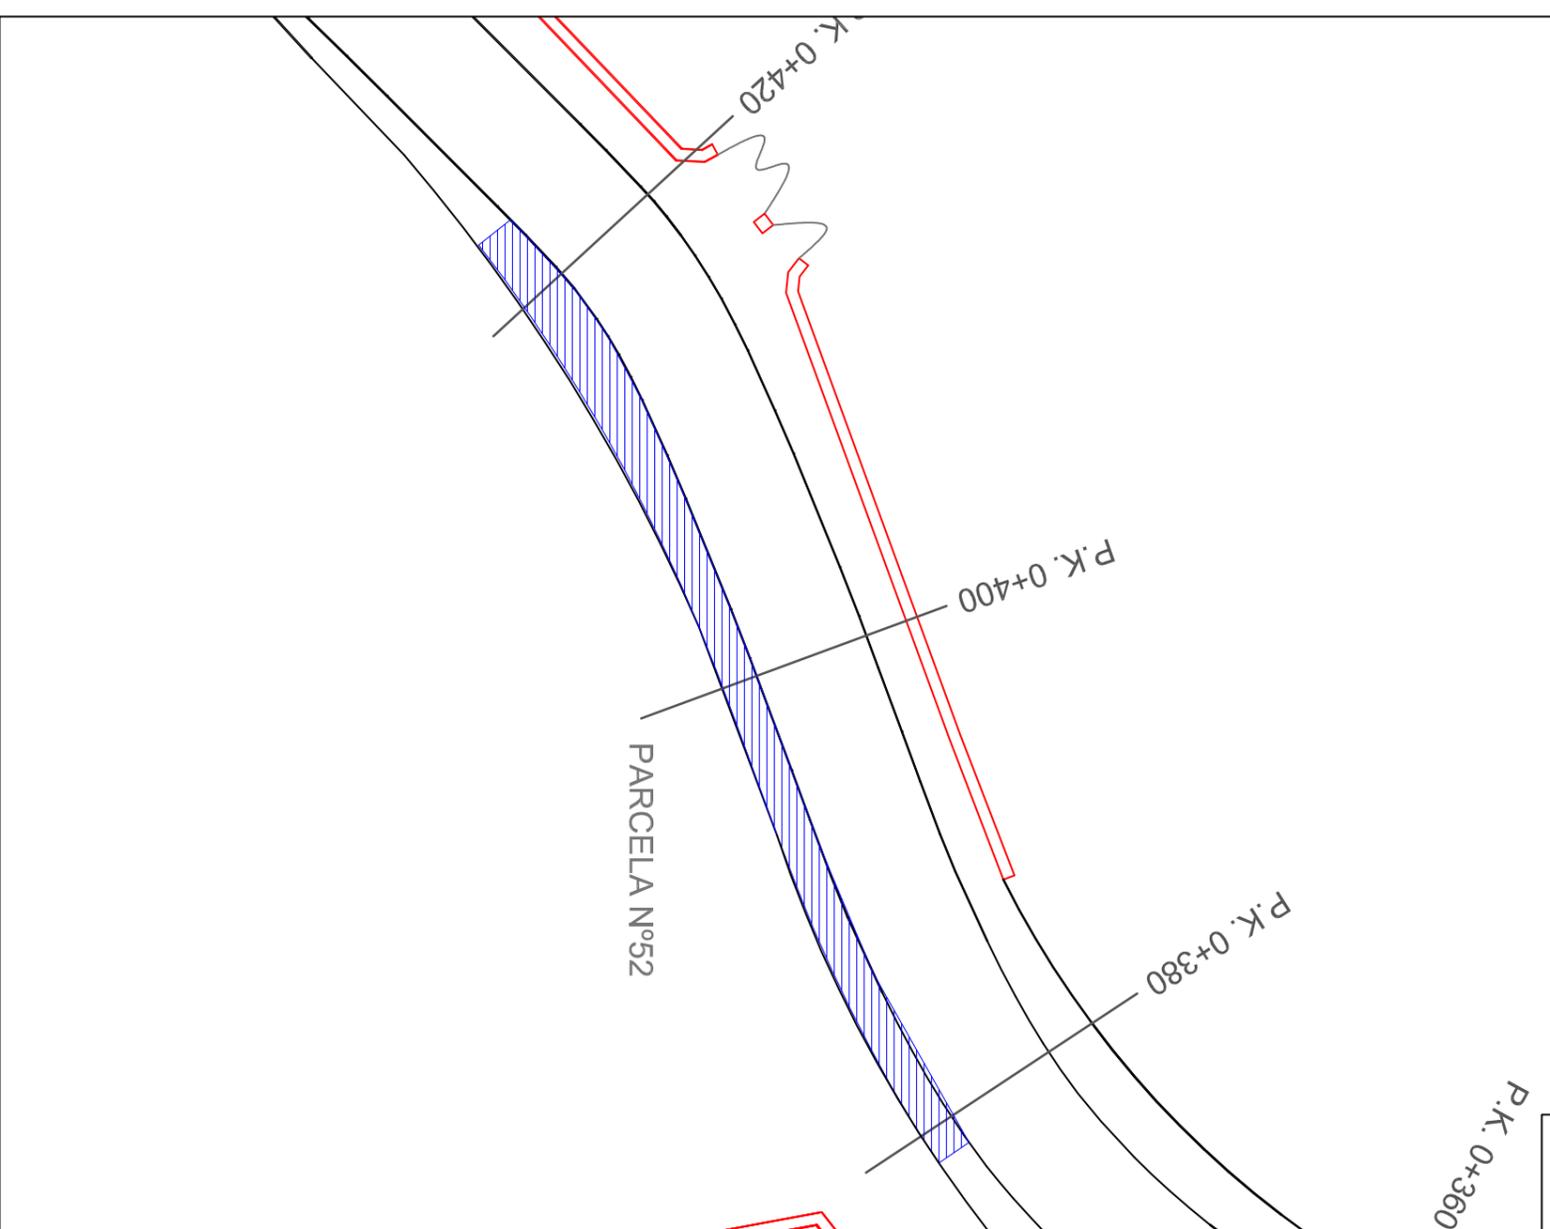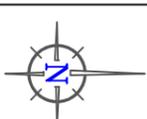

ESCALA: 1/300:



Tipo de suelo según el planeamiento:

Num. Ref. Catastral:

**PLANO-FICHA PARA LA EXPROPIACIÓN MARCADA EN EL PROYECTO DE
 ENSANCHE Y MEJORA DE LA E.P.0405 XESTEIRA-ALMOFREI
 DEL P.K. 0+000 AL P.K. 0+750 (COTOBADDE)**

Plano Nº: **52** P.K.: **0+375 al 0+425**

Fecha: **Febrero_2015**

Ingeniero Autor del Proyecto:

Belén Pampín Carniño

Director de Infraestructuras en Funciones:

Manuel González Juranthey



**Deputación
 Pontevedra
 Infraestructuras**