

RELACION DE BIENES AFECTADOS:

EN EDIFICACIONES:
 VIVIENDA: SUP. AFECTADO:
 TERRAZA: SUP. AFECTADO:
 ACERAS: SUP. AFECTADO:
 RAMPAS: SUP. AFECTADO:
 OTROS: SUP. AFECTADO:
 OTROS: SUP. AFECTADO:

OTROS:
 HÓRREO DE PIEDRA:
 POZO DE AGUA:
 CONTADOR ELÉCTRICO:
 OTROS:

EN MUROS DE CIERRE:

FABRICA DE: ALTURA: GROSOR:
 M.L. AFECTADOS: ALTURA: GROSOR:
 M.L. AFECTADOS: ALTURA: GROSOR:
 M.L. AFECTADOS: ALTURA: GROSOR:

EN ARBOLADO:

Nº DE ARBOLES: TIPO DE ARBOLES:
 Nº DE ARBOLES: TIPO DE ARBOLES:
 Nº DE ARBOLES: TIPO DE ARBOLES:
 VIÑEDO DE: SUP. VIÑEDO:
 Nº DE CEPAS:

PORTALES, MUROS Y BARANDILLAS:

Nº PORTONES: FABRICA DE:
 DIMENSIONES: FABRICA DE:
 Nº PORTONES: FABRICA DE:
 DIMENSIONES: FABRICA DE:
 Nº COLUMNAS: FABRICA DE:
 DIMENSIONES: FABRICA DE:
 Nº COLUMNAS: FABRICA DE:
 DIMENSIONES: FABRICA DE:

EN CULTIVO Y HUERTAS:

CULTIVO: SUP. AFECTADA:
 CULTIVO: SUP. AFECTADA:
 CULTIVO: SUP. AFECTADA:

OBSERVACIONES:



DAIOS DE LA PROPIEDAD

NOMBRE: **Luisa Ogando Cabanellas**
 DIRECCION POSTAL:
 PROVINCIA: **Pontevedra**

AYUNTAMIENTO: **Cotobade**

DNI:
 Nº DE TELEFONO:
 SUP. AFECTADA: **87,30 m²**

REPORTAJE FOTOGRAFICO

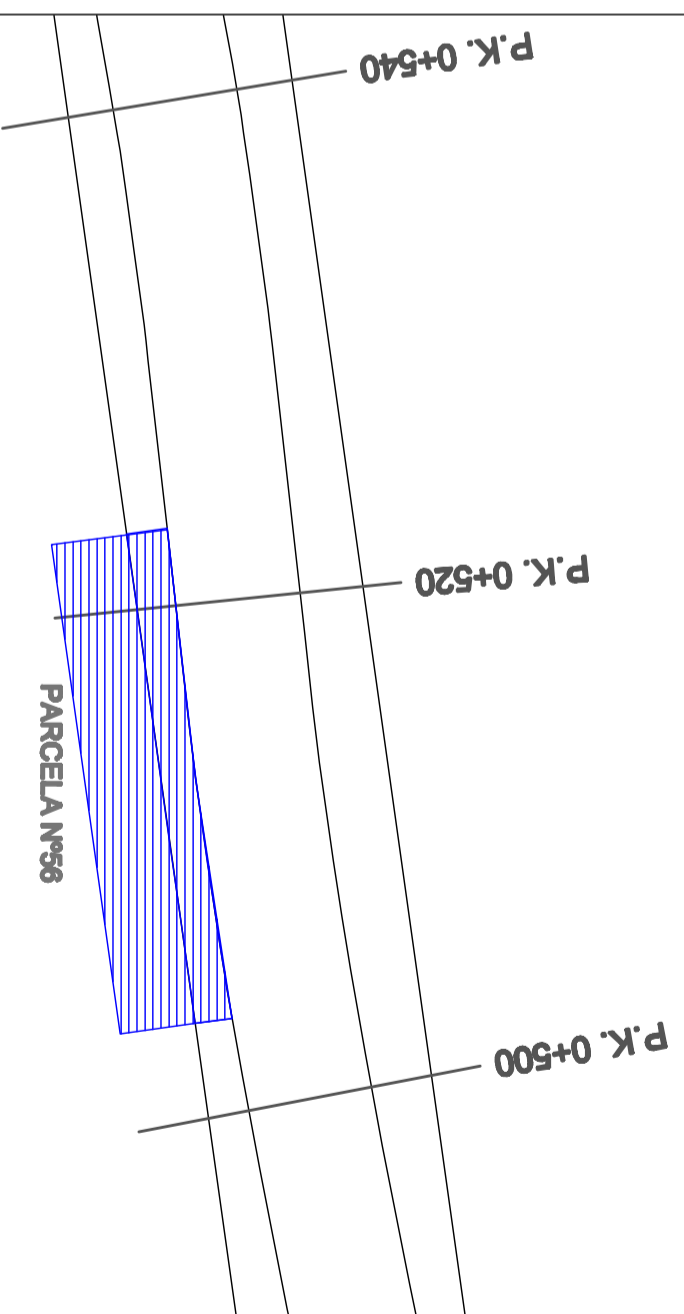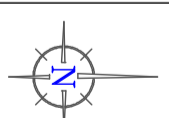

PLANO-FICHA PARA LA EXPROPIACION MARCADA EN EL PROYECTO DE

ENSANCHE Y MEJORA DE LA E.P.0405 XESTERA-ALMORREI
DEL P.K. 0+000 AL P.K. 0+750 (COTOBADE)

Ingeniero Autor del Proyecto:

Director de Infraestructuras en Funciones:

ESCALA: 1/300:

 Tipo de suelo según el planeamiento:
 Num. Ref. Catastral:

Plano Nº: **56**
 P.K.: **0+515 al 0+523**
 Fecha: **Febrero, 2015**

Belén Pampín Camino

Manuel González Juanoley

