

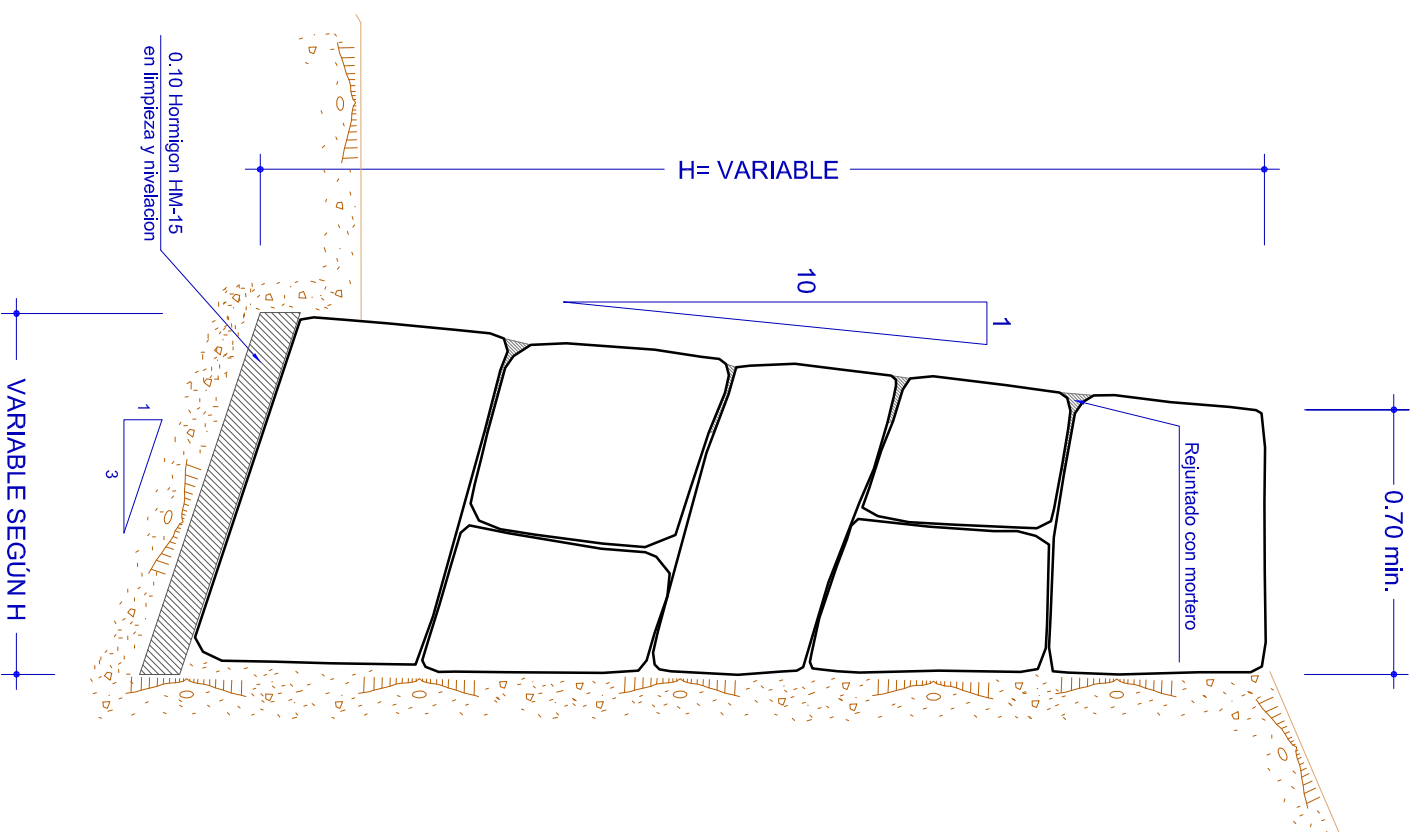


# SECCION TIPO MURO DE PIEDRA

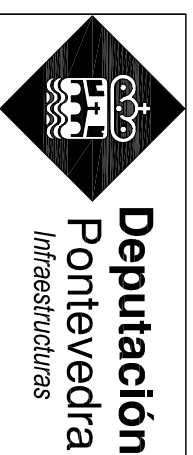

# DETALLE DE CUNETETA HORMIGON

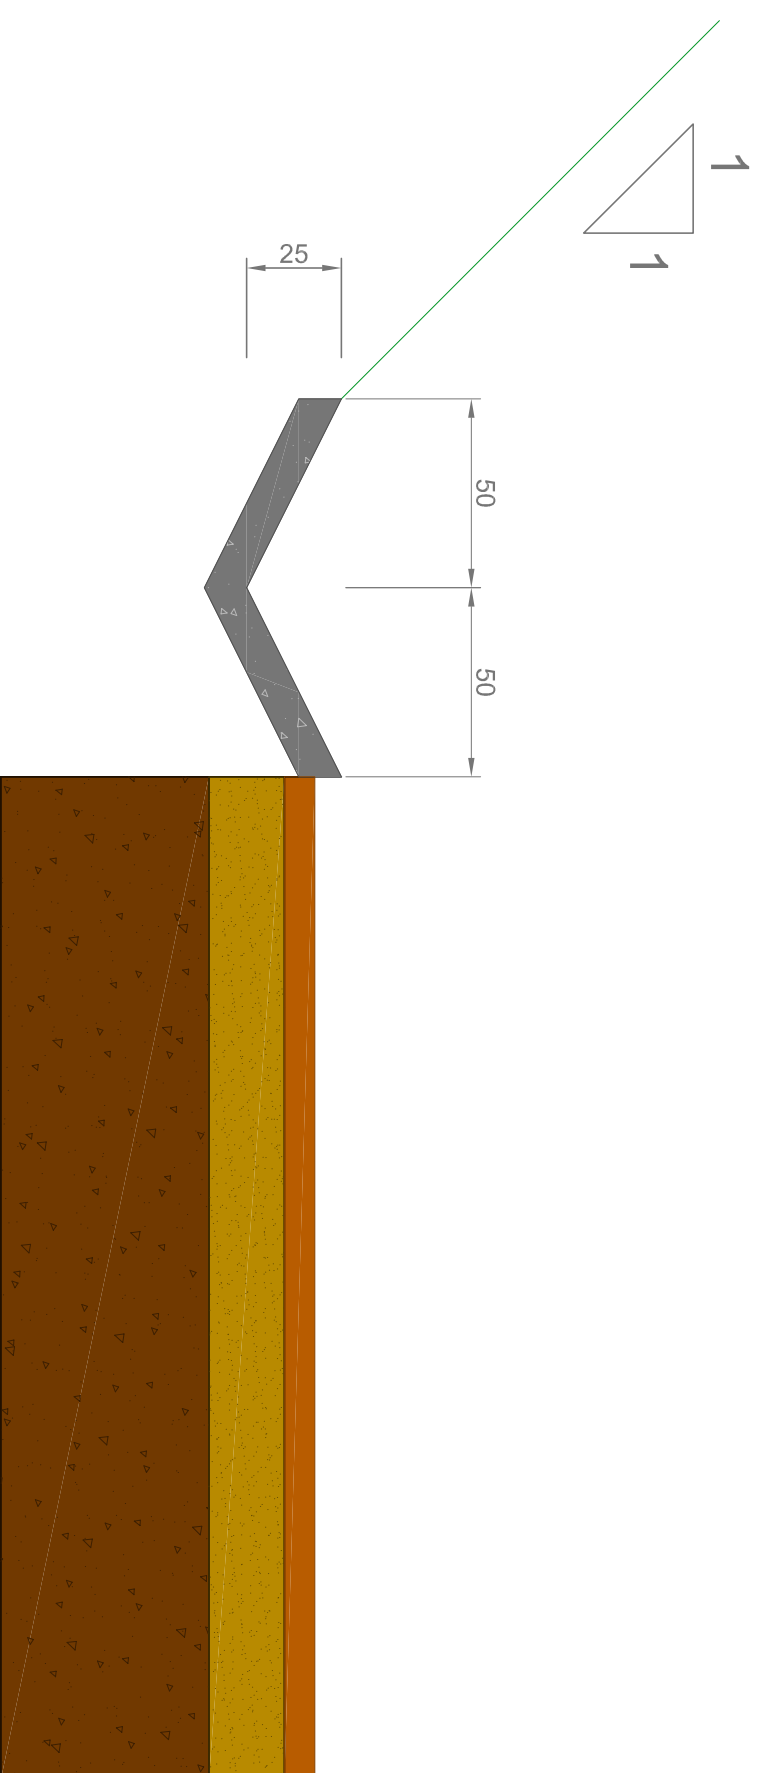

**Deputación  
Pontevedra**  
Infraestructuras

FONDOS PROPIOS 2015

EL INGENIERO AUTOR DEL PROYECTO :

EL DIRECTOR DE INFRAESTRUCTURAS EN FUNCIONES :

PROYECTO DE:

ENSANCHE Y MEJORA DE E.P. 0405 XESTERA - ALMOFREI DEL  
P.K. 0+000 AL P.K. 0+750 (COTOBADE)

FECHA:

FEBRERO - 2015

EL INGENIERO AUTOR DEL PROYECTO :

EL DIRECTOR DE INFRAESTRUCTURAS EN FUNCIONES :

FDO. : BELEN PAMPIN CAMINO

FDO. : MANUEL GONZALEZ JUANATEY

ESCALAS:

S/E

PLANO DE:

DETALLES

NORTE:

HOJA Nº:

10.7