



S. TIPO 1
PK 0+000 a 0+430
 ESCALA 1:50

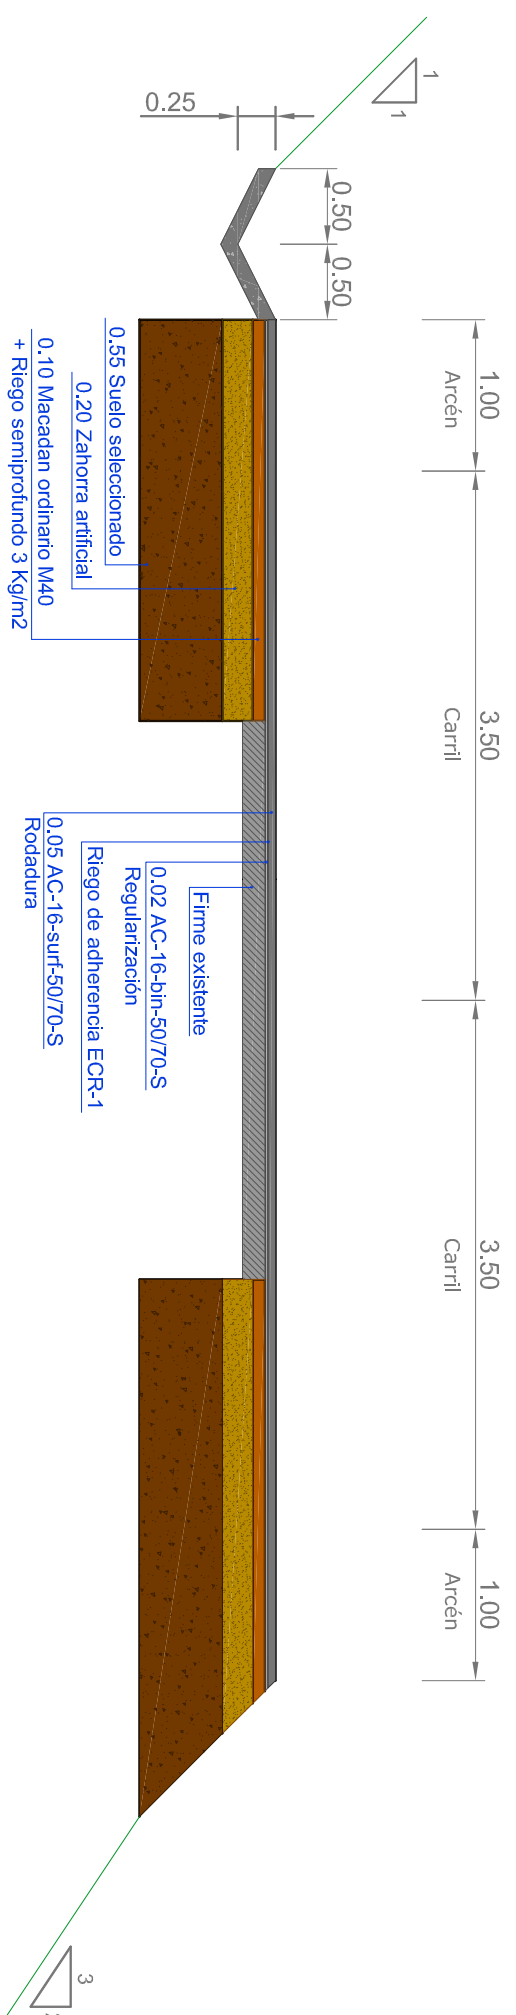

S. TIPO 2
PK 0+430 a 0+750
 ESCALA 1:50

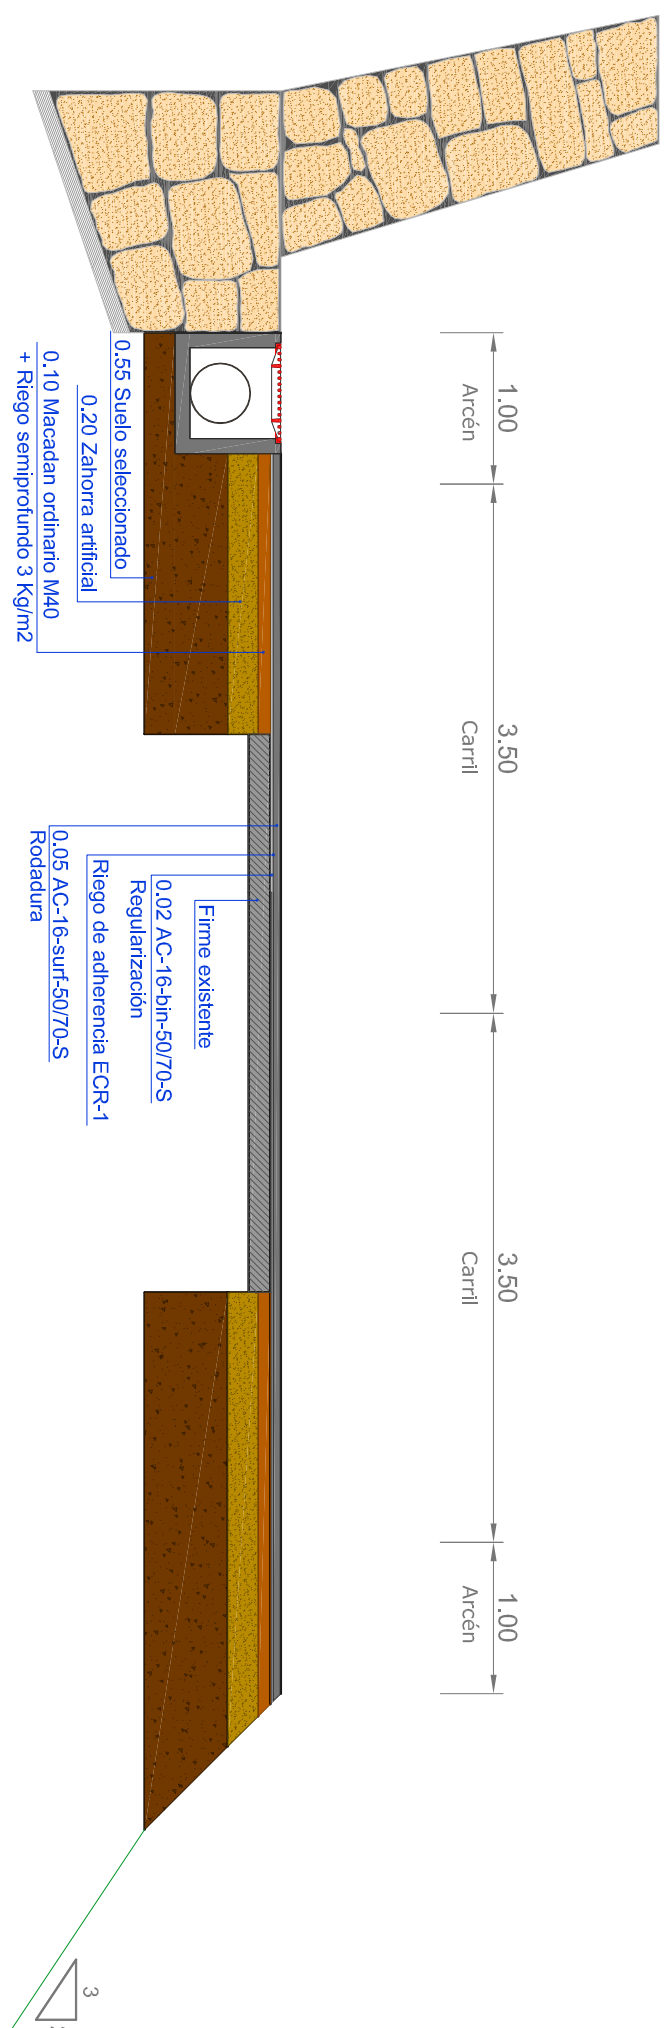

PROYECTO DE:
ENSANCHE Y MEJORA DE E.P. 0405 XESTEIRA- ALMOFREI DEL
P.K. 0+000 AL P.K. 0+750 (COTOBADE)

FONDOS PROPIOS 2015

EL INGENIERO AUTOR DEL PROYECTO :

EL DIRECTOR DE INFRAESTRUCTURAS EN FUNCIONES :

FECHA:

FEBRERO - 2015

FDO. : BELÉN PAMPÍN CAMINO

FDO. : MANUEL GONZÁLEZ JUANVATEY

ESCALAS:

1/50

PLANO DE:

SECCIONES TIPO

NORTE:

HOJA Nº:

5