
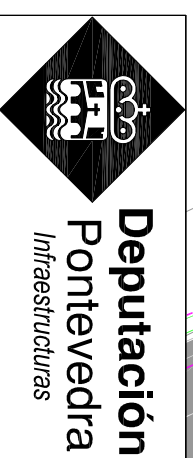


	LÍNEA DE ALUMBRADO PÚBLICO EXISTENTE
	REPOSICIÓN DE LÍNEA DE ALUMBRADO
	LÍNEA DE BALSA TENSIÓN EXISTENTE
	REPOSICIÓN DE LÍNEA DE BALSA TENSIÓN
	LÍNEA TELEFÓNICA EXISTENTE
	REPOSICIÓN DE LÍNEA TELEFÓNICA
	TRASLADO DE POSTE DE HORMIGÓN
	TRASLADO DE POSTE DE MADERA
	RECRECIDO DE POZO DE SANEAMIENTO

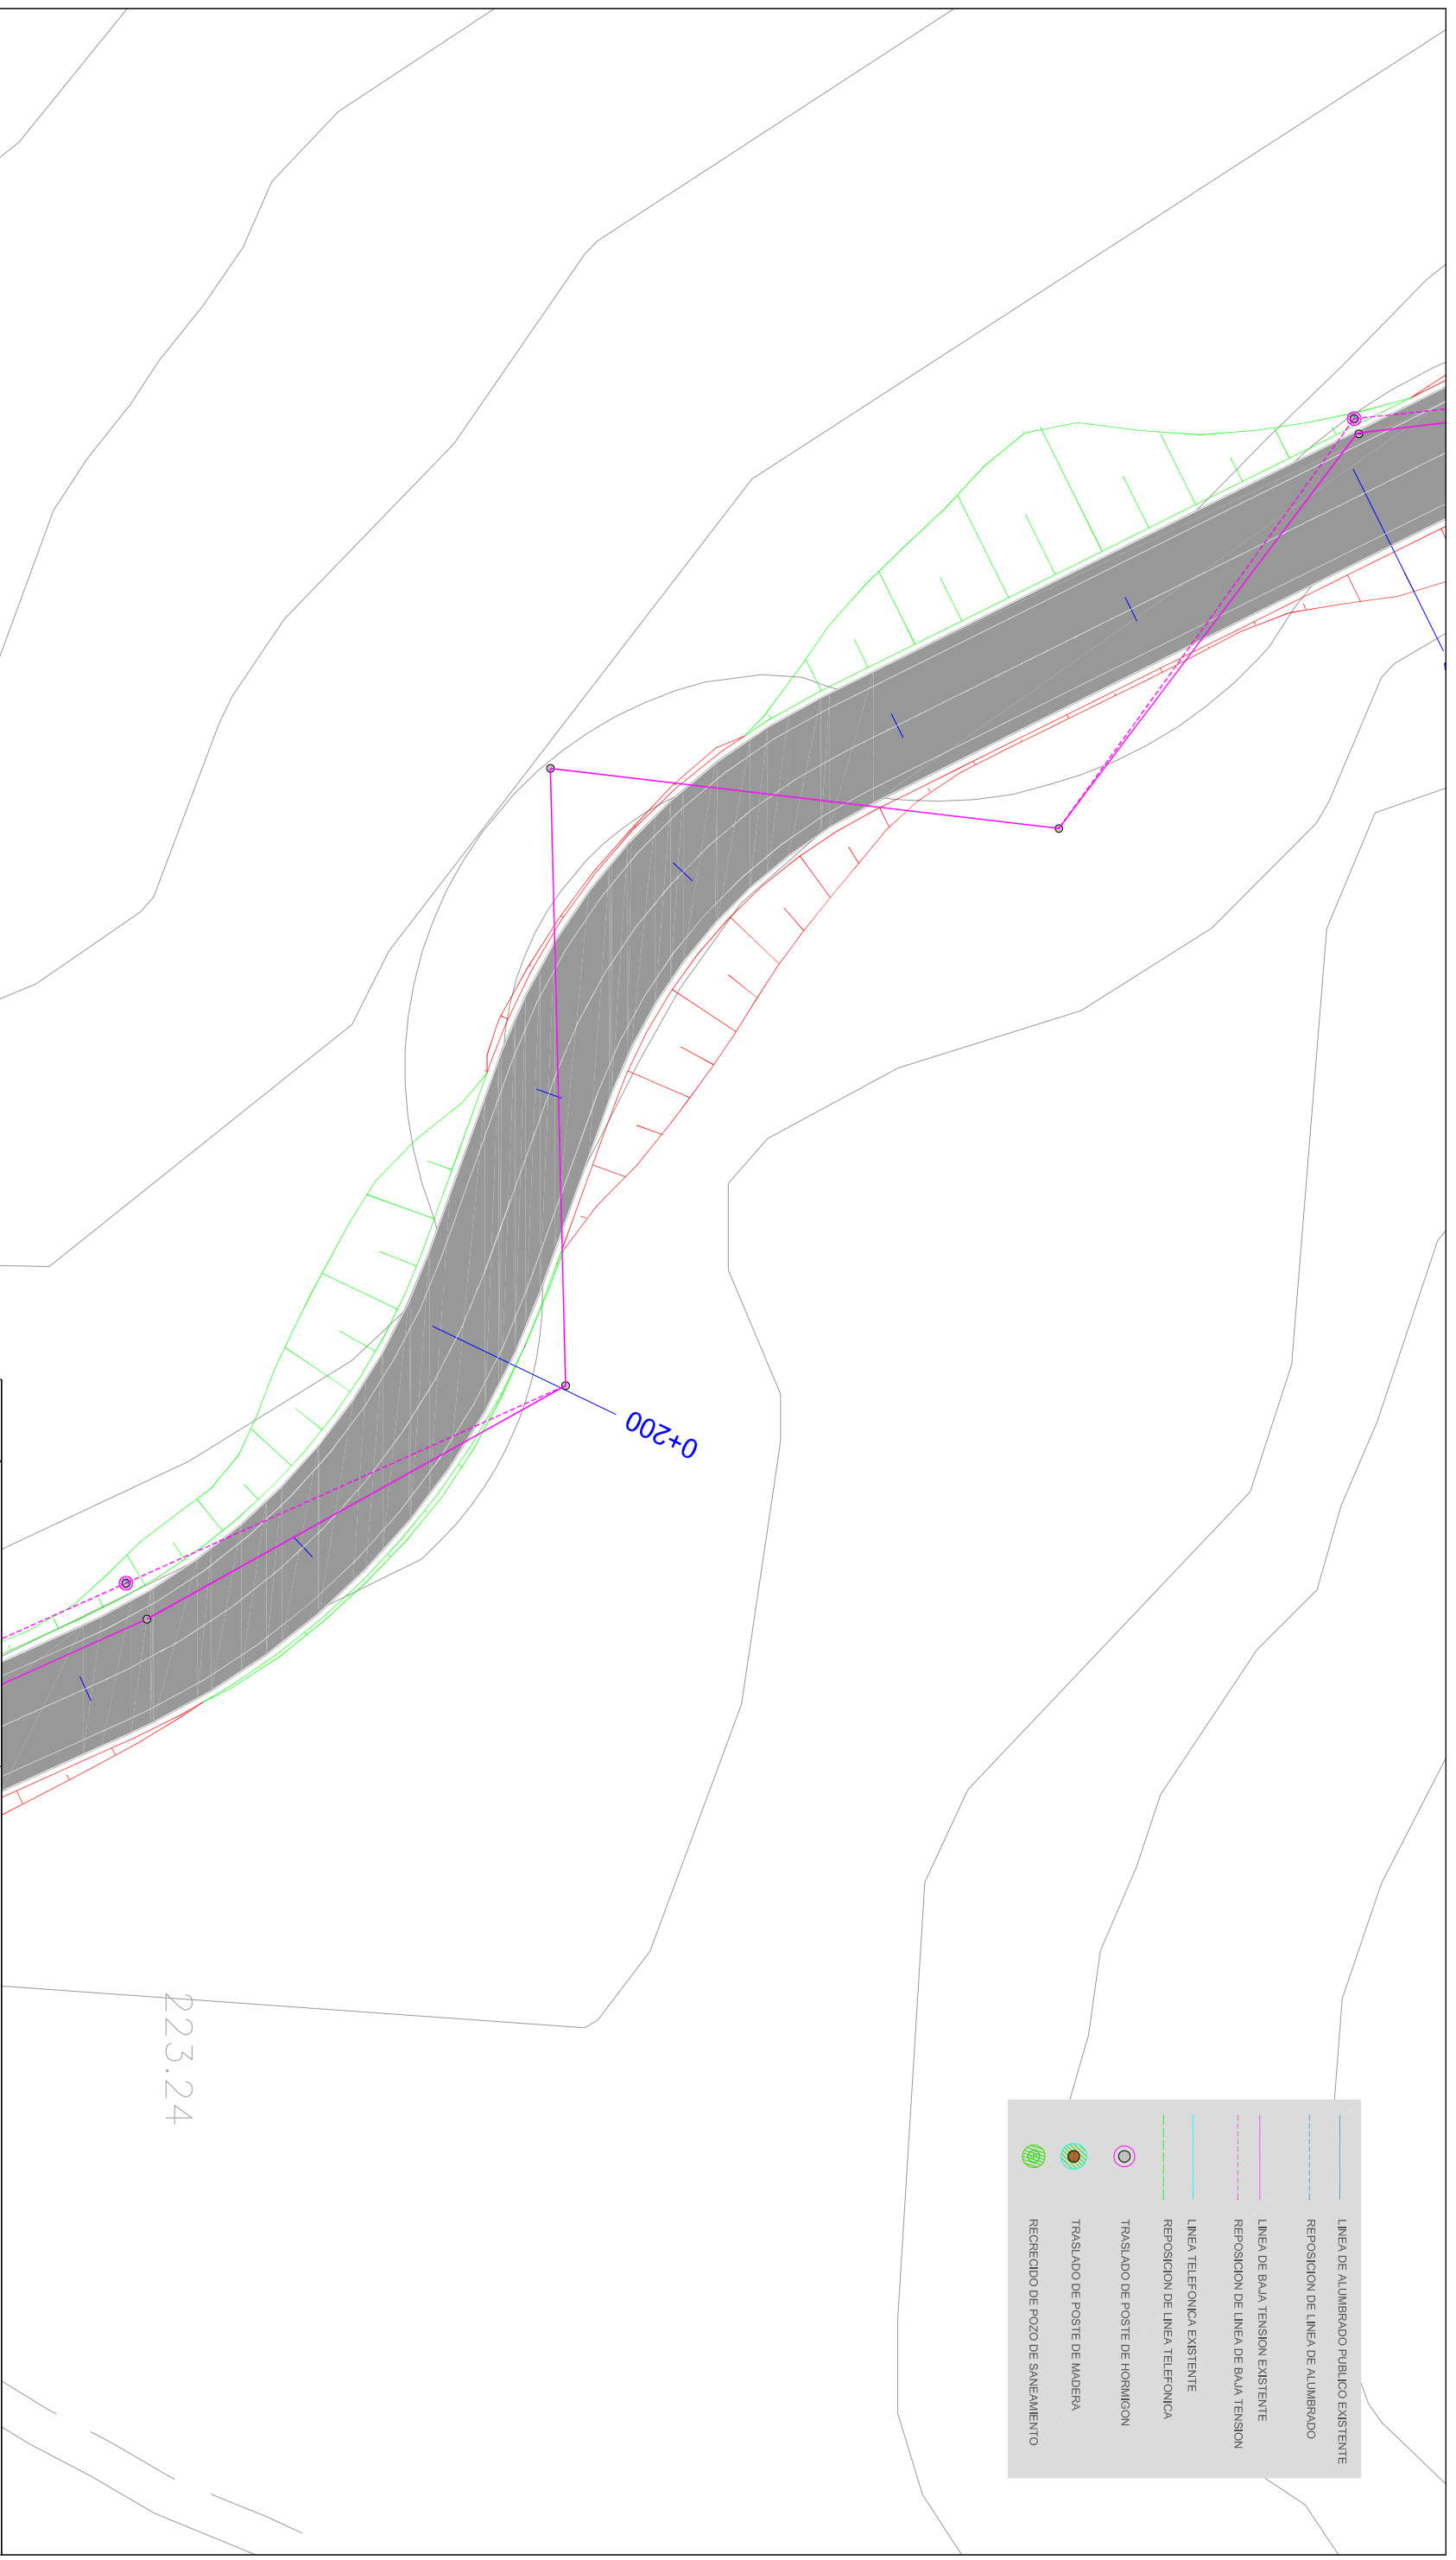

**Deputación  
Pontevedra**  
Infraestructuras

**FONDOS PROPIOS 2015**

FECHA: FEBRERO - 2015

ESCALAS:

1/500

PROYECTO DE:  
**ENSANCHE Y MEJORA DE E.P. 0405 XESTEIRA - ALMOFREI DEL  
P.K. 0+000 AL P.K. 0+750 (COTOBADE)**

EL INGENIERO AUTOR DEL PROYECTO :

EL DIRECTOR DE INFRAESTRUCTURAS EN FUNCIONES :


FDO. : BELEN PAMPIN CAMINO

FDO. : MANUEL GONZALEZ JUANATEY

PLANO DE:

**SERVICIOS AFECTADOS**

NORTE:

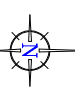

HOJA Nº:

**9.2**